Vezető tervező:	Szerkesztő:	Terv:	Balatoni Hajózási Rt.
Biró József Okl. vízgazdálkodási és környezetvédelmi szakmérnök Ak. szám: 168/K-8/93 Tervezői eng.sz.: K10-1/14-0334 V1c-1/14-0334 V3j-1/14-0334 V4b-1/14-0334	Baráth Zsuzsanna Műszaki asszisztens Okleveles műszaki menedzser	Az ALSÓÖRSI MEDITERRÁN YACHT KIKÖTŐ engedélyezési terve	Siófok, Krúdy sétány 2. H-8601 Pf. 22. Tel: (84) 312-144 Fax: (84) 312-907
		Rajz: Átnézetes helyszínrajz M=1:10.000	Rajszám: Aö.503.008.002./V. Dátum: 2009. augusztus hó

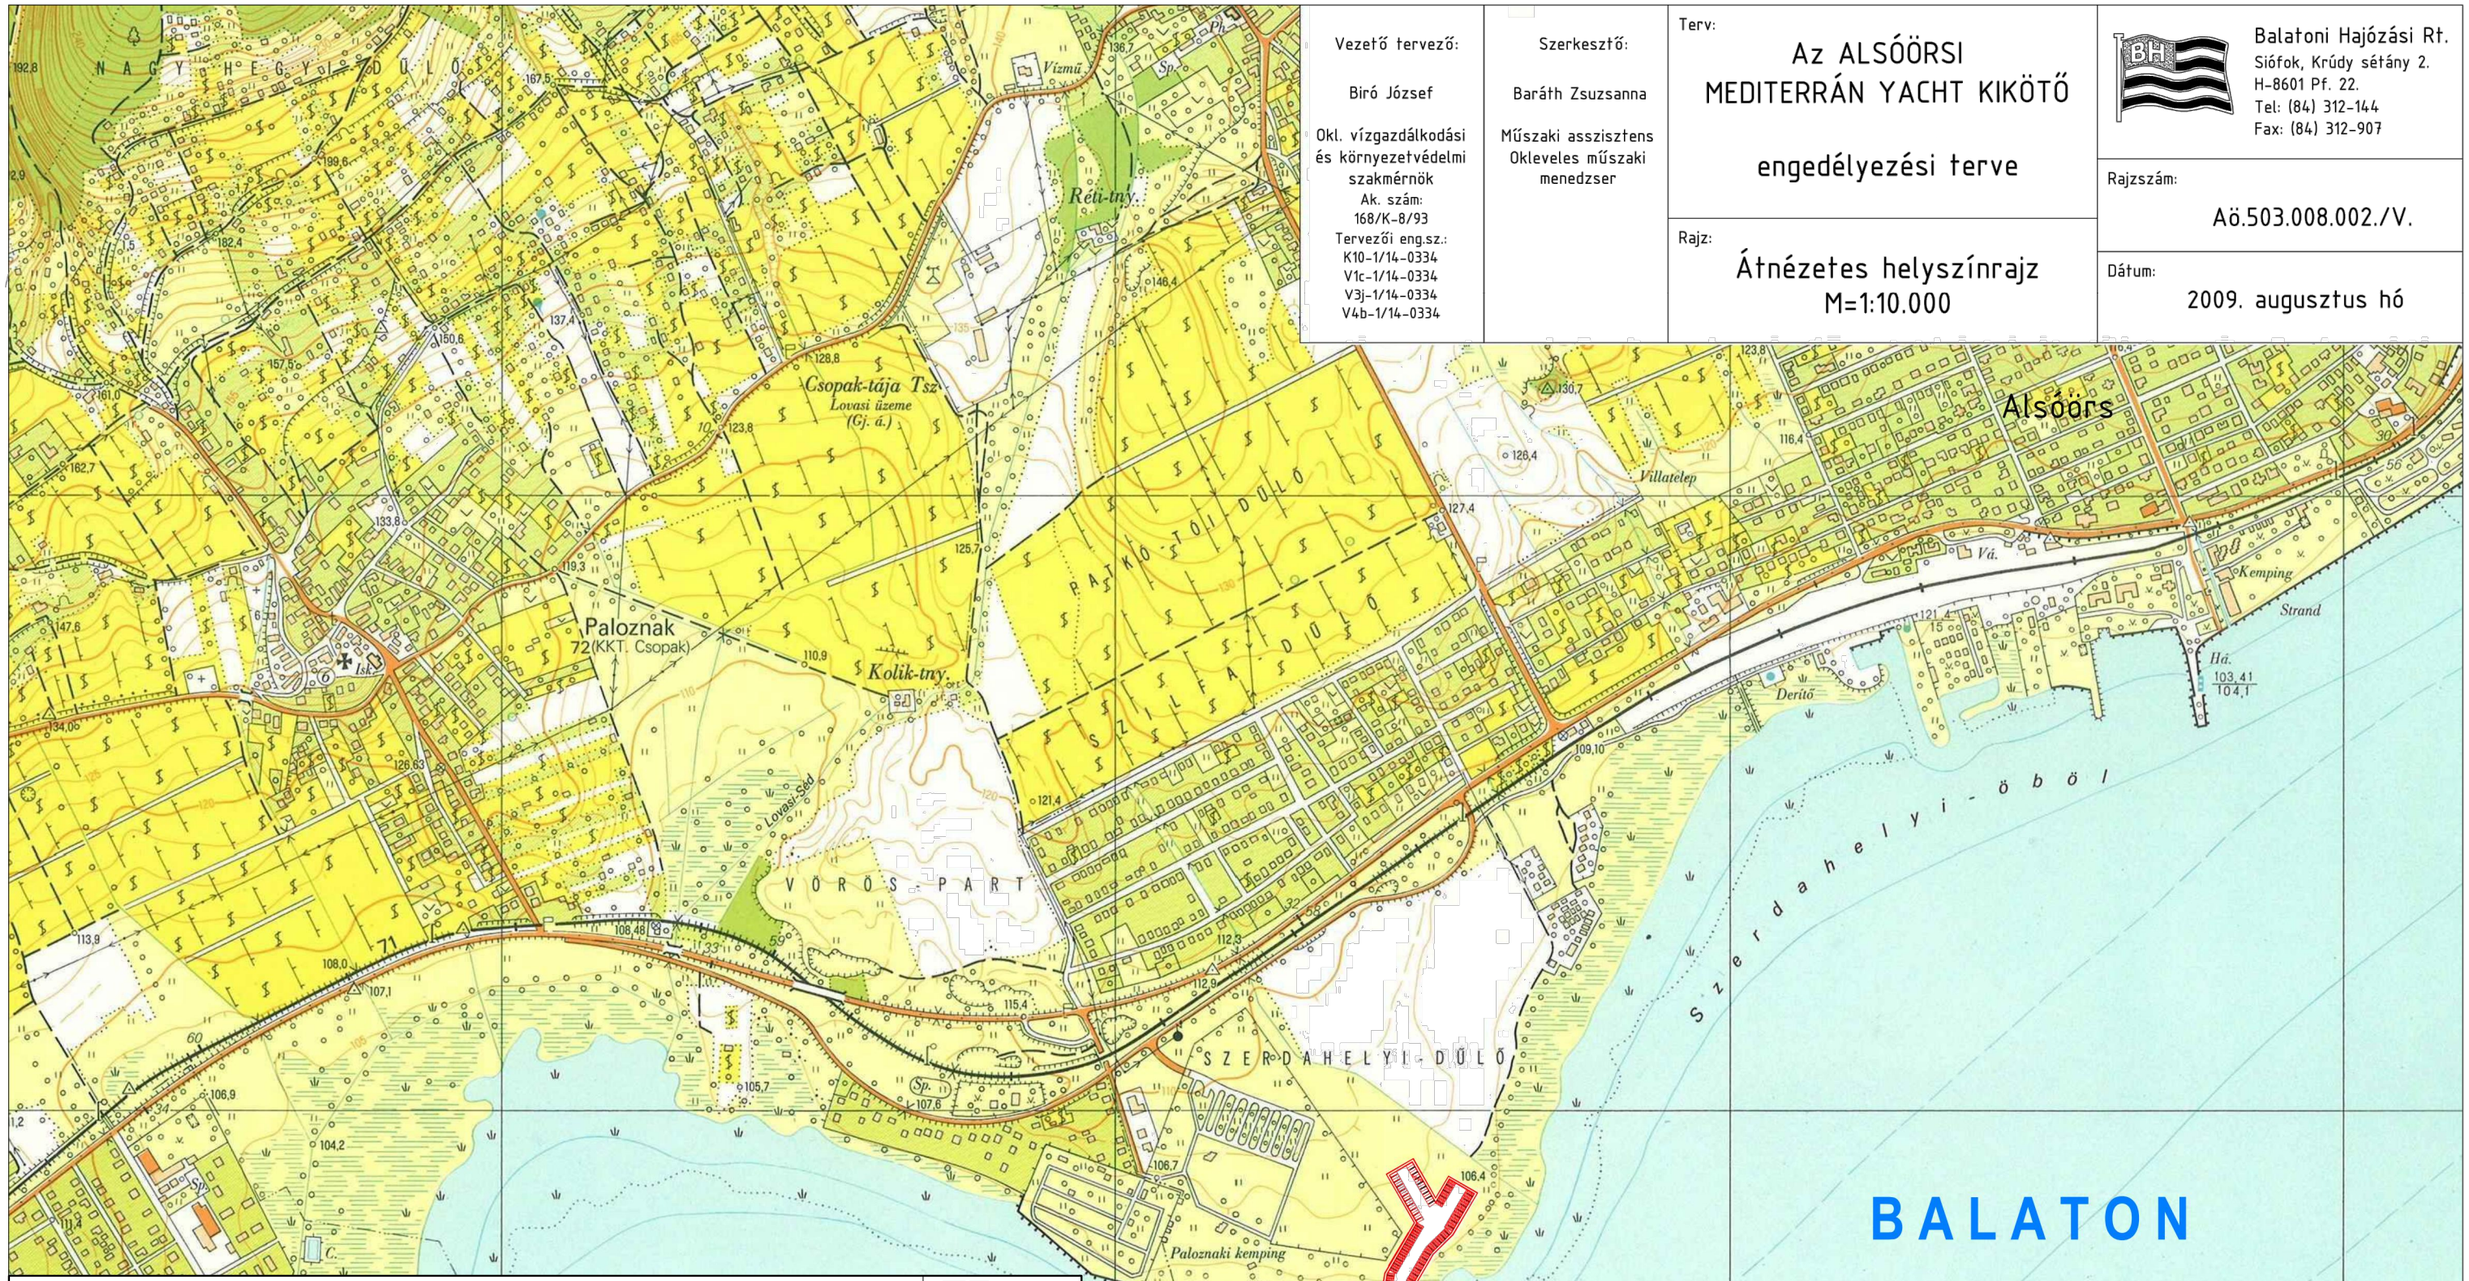

TÉR-TEAM MÉRNÖK KFT. 1094 Budapest, Páva utca 6. tel/fax:299-0825, 299-0826, email: iroda@ter-team.hu						TÉR TEAM
Megbízó: Mediterrán Kikötő Kft. 1138 Budapest, Váci út 168. T épület						
A terv címe: **AZ ALSÓÖRSI MEDITERRÁN YACHT KIKÖTŐ** *KIKÖTŐ LÉTESÍTÉSI ENGEDÉLYEZÉSI TERVE*						Tervszám: **TM 427**
Rajz címe: **ÁTNÉZETES HELYSZÍNRAJZ**						Rajszám: 2.
Vezető tervező:	Szabó Gábor	VZ-T/01-5073	Tájépítészmérnök munkatárs	Tánczos Szilvia	É	Méretarány: **M = 1:10000**
		SZTjV SZ-038/2010				
Vezető tervező:	Rédly László	KÉ-HA/01-1766	Építőmérnök munkatárs	Móczárné Jobbágy Réka		Dátum: **2015. március**
Ügyvezetők:	Szabó Gábor , Rédly László	EZ A TERV A TÉR-TEAM MÉRNÖK KFT. SZELLEMI TULAJDONA.				