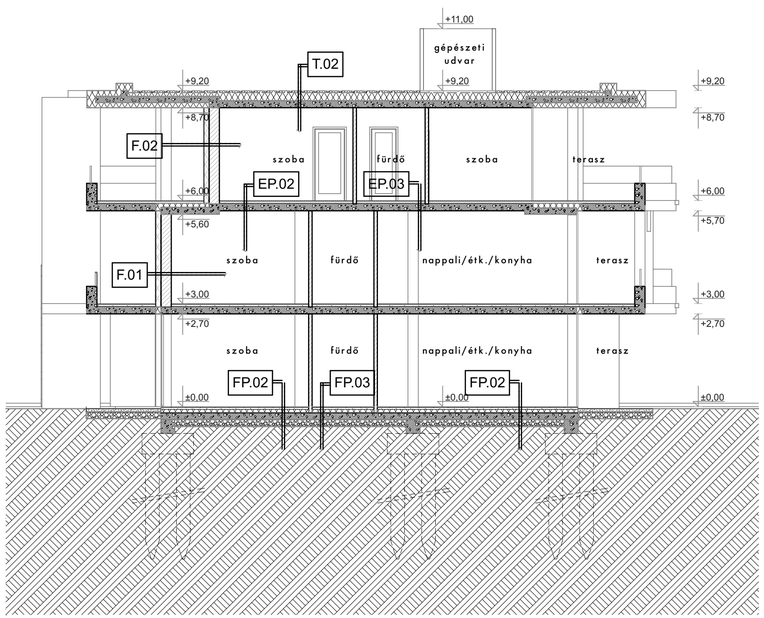

PP.01 Pincepadló - kerámia burkolat

1,5	cm	csúszásmentes kerámia/kőporcelán burkolat ragasztva, összefolyó felé 1%-os lejtésben kialkítva
0,3	cm	két komponensű repedésáthidaló folyékony fólia
1	rtg.	önterülő aljzatkiegyenlítés
6,0	cm	vasalt aljzatbeton, előírásszerűen dilatálva széleken1,0 cm POLIFOAM szalaggal dilatálva
1	rtg.	PE fólia elválasztó réteg
2×5,0	cm	lépésálló EPS hőszigetelés
2	rtg.	bitumenes vastaglemez talajnedvesség elleni szigetelés
1	rtg.	bitumenmáz kellősítés
20,0	cm	monolit vasbeton lemez, statikai tervek szerint
5,0	cm	szerelőbeton C8-16/KK
15,0	cm	tömörített homokos kavics ágyazat
-		termett talaj

PP.02 Pincepadló - műgyanta burkolat

0,3	cm	rugalmas, csúszásgátló műgyanta burkolat
1	rtg.	önterülő aljzatkiegyenlítés
6,0	cm	vasalt aljzatbeton, előírásszerűen dilatálva széleken1,0 cm POLIFOAM szalaggal dilatálva
1	rtg.	PE fólia elválasztó réteg
2×5,0	cm	lépésálló EPS hőszigetelés
2	rtg.	bitumenes vastaglemez talajnedvesség elleni szigetelés
1	rtg.	bitumenmáz kellősítés
20,0	cm	monolit vasbeton lemez, statikai tervek szerint
5,0	cm	szerelőbeton C8-16/KK
15,0	cm	tömörített homokos kavics ágyazat
-		termett talaj

PP.03 Pincepadló - fűtetlen tér - "A" épület - műgyanta burkolat

0,3	cm	rugalmas, csúszásgátló műgyanta burkolat
1	rtg.	önterülő aljzatkiegyenlítés
6	cm	vasalt aljzatbeton, előírásszerűen dilatálva széleken1,0 cm POLIFOAM szalaggal dilatálva
20,0	cm	monolit vasbeton lemez, statikai tervek szerint
5,0	cm	szerelőbeton C8-16/KK
1	rtg.	szigetelést védő rtg.
1	rtg.	bitumenes vtg. lemez t.nedv. elleni szigetelés
1	rtg.	bitumenmáz kellősítés
15	cm	monolit vb. lemez, statikai tervek szt.
15,0	cm	tömörített homokos kavics ágyazat
-		termett talaj

PF.01 Pinceszint - falazat- külső fal

		tömörített termett talaj
1	rtg.	geotextília
10	cm	kavics szivárgó réteg
0,8	cm	gyári kasírozású dombornyomott lemez
15,0	cm	XPS hőszigetelés
2	rtg.	bitumenes vastaglemez talajnedvesség elleni szigetelés
1	rtg.	rendszerszáját alapozó
30,0	cm	monolit vasbeton fal statikai tervek szerint
2	rtg.	glettelés, festés

PF.02 Pinceszint - falazat- külső fal - szigetelést tartó segédfallal

		tömörített termett talaj
1	rtg.	geotextília
10	cm	kavics szivárgó réteg
0,8	cm	gyári kasírozású dombornyomott lemez
20	cm	monolit vasbeton szigetelést tartó (segéd)fal felületkiegyenlítés
1	rtg.	rendszerszáját alapozó
2	rtg.	bitumenes vastaglemez talajvíznyomás elleni szigetelés
1	rtg.	szigetelés védő fólia
30,0	cm	monolit vasbeton fal statikai tervek szerint
2	rtg.	glettelés, festés

PF.03 Pinceszint - falazat- külső fal - szigetelést tartó segédfallal

		tömörített termett talaj
1	rtg.	geotextília
10	cm	kavics szivárgó réteg
0,8	cm	gyári kasírozású dombornyomott lemez
20	cm	monolit vasbeton szigetelést tartó (segéd)fal felületkiegyenlítés
1	rtg.	rendszerszáját alapozó
2	rtg.	bitumenes vastaglemez talajvíznyomás elleni szigetelés
1	rtg.	szigetelés védő fólia
15	cm	XPS hőszigetelés
30,0	cm	monolit vasbeton fal statikai tervek szerint
2	rtg.	glettelés, festés

PF.01 Földszint - padló- kerámia burkolat

1,5	cm	csúszásmentes kerámia/kőporcelán burkolat ragasztva
1	rtg.	önterülő aljzatkiegyenlítés
6,0	cm	vasalt aljzatbeton, előírásszerűen dilatálva széleken1,0 cm POLIFOAM szalaggal dilatálva
1	rtg.	PE fólia elválasztó réteg
2×5,0	cm	lépésálló EPS hőszigetelés
2	rtg.	bitumenes vastaglemez talajnedvesség elleni szigetelés
1	rtg.	bitumenmáz kellősítés
20,0	cm	monolit vasbeton aljzat, statikai tervek szerint
5,0	cm	szerelőbeton C8-16/KK
15,0	cm	tömörített homokos kavics ágyazat
-		termett talaj

PF.02 Földszint - padló- laminált burkolat

0,7	cm	laminált padló burkolat
0,2	cm	PE alátétfólia
1	rtg.	önterülő aljzatkiegyenlítés
6,0	cm	vasalt aljzatbeton, előírásszerűen dilatálva széleken1,0 cm POLIFOAM szalaggal dilatálva
1	rtg.	PE fólia elválasztó réteg
2×5,0	cm	lépésálló EPS hőszigetelés
2	rtg.	bitumenes vastaglemez talajnedvesség elleni szigetelés
1	rtg.	bitumenmáz kellősítés
20,0	cm	monolit vasbeton aljzat, statikai tervek szerint
5,0	cm	szerelőbeton C8-16/KK
15,0	cm	tömörített homokos kavics ágyazat
-		termett talaj

PF.03 Földszint - padló- kerámia burkolat vizes helyiségben

1,5	cm	csúszásmentes kerámia/kőporcelán burkolat ragasztva, összefolyó felé 1%-os lejtésben kialkítva
0,3	cm	két komponensű repedésáthidaló folyékony fólia
1	rtg.	önterülő aljzatkiegyenlítés
6,0	cm	vasalt aljzatbeton, előírásszerűen dilatálva széleken1,0 cm POLIFOAM szalaggal dilatálva
1	rtg.	PE fólia elválasztó réteg
2×5,0	cm	lépésálló EPS hőszigetelés
2	rtg.	bitumenes vastaglemez talajnedvesség elleni szigetelés
1	rtg.	bitumenmáz kellősítés
20,0	cm	monolit vasbeton aljzat, statikai tervek szerint
5,0	cm	szerelőbeton C8-16/KK
15,0	cm	tömörített homokos kavics ágyazat
-		termett talaj

PF.04 Földszint- padló - teraszburkolat

2,0	cm	csúszásmentes, fagyálló greslap burkolat
4,0	cm	ágyazóhomok
1	rtg.	geotextília elválasztó rtg.
12,0	cm	bazalt zúzalék
1	rtg.	geotextília elválasztó rtg.
15,0	cm	tömörített homokos kavics
-		termett talaj

PF.05 Földszint - padló- szigetelést tartó segédlemezzel

2	cm	padlóburkolat
6,0	cm	vasalt aljzatbeton, előírásszerűen dilatálva széleken1,0 cm POLIFOAM szalaggal dilatálva
1	rtg.	PE fólia elválasztó réteg
2,0	cm	lépésálló EPS hőszigetelés, úsztató rtg.
20,0	cm	monolit vasbeton aljzat, statikai tervek szerint
15,0	cm	PS hőszigetelés
2	rtg.	bitumenes vastaglemez talajnedvesség elleni szigetelés
1	rtg.	bitumenmáz kellősítés
15,0	cm	monolit vasbeton (segéd)lemez, statikai tervek szerint
5,0	cm	szerelőbeton C8-16/KK
15,0	cm	tömörített homokos kavics ágyazat
-		termett talaj

PF.01* Földszint - padló - pincegarázsnál - kerámia burkolat

...mint FP.01

20,0	cm	monolit vasbeton aljzat, statikai tervek szerint
10	cm	fagyapot hőszigetelés (pl. Heraklith)

PF.02* Földszint - pincegarázsnál - laminált burkolat

...mint FP.02

20,0	cm	monolit vasbeton aljzat, statikai tervek szerint
10	cm	fagyapot hőszigetelés (pl. Heraklith)

EP.01 Emelet - padló- kerámia burkolat

1,5	cm	csúszásmentes kerámia/kőporcelán burkolat ragasztva
1	rtg.	önterülő aljzatkiegyenlítés
6,0	cm	vasalt aljzatbeton, előírásszerűen dilatálva széleken1,0 cm POLIFOAM szalaggal dilatálva
1	rtg.	PE fólia elválasztó réteg
2,0	cm	lépésálló EPS hőszigetelés, úsztató rtg.
20,0	cm	monolit vasbeton födém, statikai tervek szerint
2	rtg.	glettelés, festés

EP.02 Emelet - padló- laminált burkolat

0,5	cm	laminált padló burkolat ragasztva
1	rtg.	önterülő aljzatkiegyenlítés
6,0	cm	vasalt aljzatbeton, előírásszerűen dilatálva széleken1,0 cm POLIFOAM szalaggal dilatálva
1	rtg.	PE fólia elválasztó réteg
2,0	cm	lépésálló EPS hőszigetelés, úsztató rtg.
20,0	cm	monolit vasbeton födém, statikai tervek szerint
2	rtg.	glettelés, festés

EP.03 Emelet - padló- kerámia burkolat vizes helyiségben

1,5	cm	csúszásmentes kerámia/kőporcelán burkolat ragasztva, összefolyó felé 1%-os lejtésben kialkítva
0,3	cm	két komponensű repedésáthidaló folyékony fólia
1	rtg.	önterülő aljzatkiegyenlítés
6,0	cm	vasalt aljzatbeton, előírásszerűen dilatálva széleken1,0 cm POLIFOAM szalaggal dilatálva
1	rtg.	PE fólia elválasztó réteg
2,0	cm	lépésálló EPS hőszigetelés, úsztató rtg.
20,0	cm	monolit vasbeton födém, statikai tervek szerint
2	rtg.	glettelés, festés

EP.04 Emelet - padló- erk.lem. hőhídmegszakítóval, kerámia burkolattal

1,5	cm	fagyálló, csúszásmentes kerámia burkolat, MAPEI Keracolor FF fugázó anyaggal fugázva
0,5	cm	MAPEI Keraflex S1 szürke fagyálló ragasztó
0,3	cm	MAPEI Mapelastic kenhető másodlagos vízszigetelés
6,0	cm	vasalt aljzatbeton, előírásszerűen dilatálva széleken1,0 cm POLIFOAM szalaggal dilatálva
1	rtg.	PE fólia elválasztó réteg
2,0	cm	lépésálló EPS hőszigetelés, úsztató rtg.
20,0	cm	vasbeton födémlemez statikai terv szerint (hőhídmegszakítóval)
2	rtg	glettelés, festés

EP.05 Emelet - padló - süllyesztett erkélylemez kerámia burkolattal

1,5	cm	fagyálló, csúszásmentes kerámia burkolat, MAPEI Keracolor FF fugázó anyaggal fugázva
0,5	cm	MAPEI Keraflex S1 szürke fagyálló ragasztó
0,3	cm	MAPEI Mapelastic kenhető másodlagos vízszigetelés
6,0	cm	vasalt aljzatbeton széleken1,0 cm POLIFOAM szalaggal dilatálva
1	rtg.	PE fólia elválasztó réteg
14,0	cm	lépésálló EPS hőszigetelés, úsztató rtg.
20,0	cm	vasbeton födémlemez statikai terv szerint (hőhídmegszakítóval)
2	rtg	glettelés, festés

F.01 Külső falazat- vakolt felület

1	rtg.	LB-KNAUF színezővakolat
1	rtg.	LB-KNAUF PUTZGRUND alapozó
1	rtg.	LB-KNAUF THERMOFIX ragasztóhabarcsba ragasztott üvegszövet háló
11,0	cm	AUSTROTHERM GRAFIT reflex homlokzati expandált polisztirolhab hőszigetelés, tárcsás-dűbeles rögzítéssel
30,0	cm	Porotherm 30 (N+F) falazat
1,5	cm	Lb Knauf 501 belső oldalfali alapvakolat
2	rtg.	glettelés, festés

F.02 Külső falazat- burkolt felület

0,6	cm	Kerlite homlokzati kerámia burkolat
1	rtg.	MAPEI ULTRALITE S2 ragasztóhabarcs
1	rtg.	MAPEI MAPETHERM TILE FIX15 szerkezeti kiegyenlítő réteg
1	rtg.	MAPEGIRG G 120 ragasztóhabarcsba ragasztott üvegszövet háló
1	rtg.	PLANITOP HDM MAXI külteri falazóhabarcs
11,0	cm	AUSTROTHERM GRAFIT reflex homlokzati expandált polisztirol hab hőszigetelés, tárcsás-dűbeles rögzítéssel, ragasztva
30,0	cm	Porotherm 30 (N+F) falazat
1,5	cm	Lb Knauf 501 belső oldalfali alapvakolat
2	rtg.	glettelés, festés

T.01 Tetőszint - tetőterasz burkolat

1,5	cm	fagyálló, csúszásmentes kerámia burkolat, MAPEI Keracolor FF fugázó anyaggal fugázva
0,5	cm	MAPEI Keraflex S1 szürke fagyálló ragasztó
0,3	cm	MAPEI Mapelastic kenhető másodlagos vízszigetelés
5,0	cm	beton aljzat lejtésben
1	rtg.	felületszivárgó
1	rtg.	PVC tetőszigetelés
1	rtg.	alátétfilc
19-vált.cm		XPS hőszigetelés lejtésben
1	rtg.	párazáró réteg
20,0	cm	vasbeton födémlemez statikai terv szerint
2	rtg	glettelés, festés

T.02 Tetőszint - nem járható lapostető

10	cm	kavics terhelés
1	rtg.	PVC tetőszigetelés
1	rtg.	alátétfilc elválasztó rtg.
19-vált.cm		XPS hőszigetelés lejtésben
1	rtg.	párazáró réteg
20,0	cm	vasbeton födémlemez statikai terv szerint
2	rtg	glettelés, festés

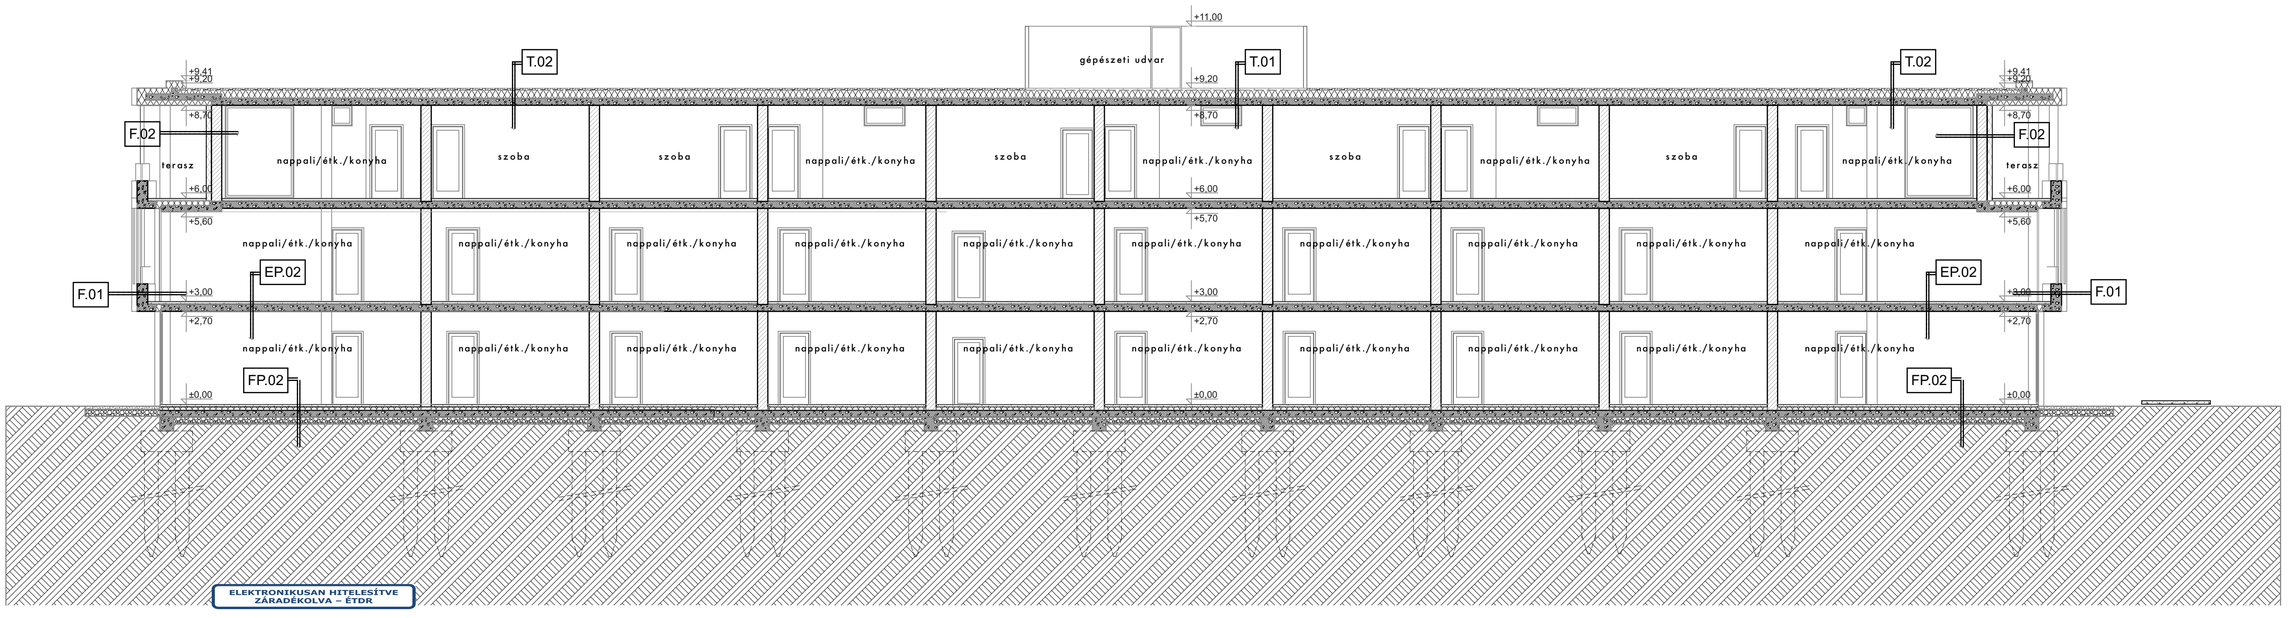

ELEKTRONIKUSAN HITELESÍTVE ZÁRADÉKOLVA – ÉTDR

Kikötő móló szintje: +105,21 mBf.

"B" épület : ±0,00= +107,00 mBf.

terv: hrsz: 990/96

kikötői apartmanházak engedélyezési terve alsóörs, szerdahelyi dűlő

tervlap: "B" épület Metszetek É-B-04

megbízó: mediterrán kikötő kft budapest, XIII. ker váci út 168/1/1 képviseli: Dócs János

tervezők:

generál/építész: litkey csaba okleveles építészmérnök mék: é 01-4771 budapest, 1119 fejér lipót u. 46.

építész munkatársak: Stumpf Róbert, Kiss István

tartószerkezet: Kovács István okleveles építőmérnök T-01-6682

épületgépészet: Lencsés János okleveles gépészmérnök G-13-4599

épületvillamosság: Töreki Roland okleveles villamosmérnök V-08-1186

tűzvédelem: Kerényi Áron tűzvédelmi mérnök I-86/2013

tájépítészet: Balogh Andrea tájépítész mérnök K-01-5202

lépték: 1:100

dátum: 2016. augusztus 30.

litkey design
web:www.litkeydesign.com
e-mail:litkey.csaba@litkeycsaba.com tel:+36 20 24 24 395