
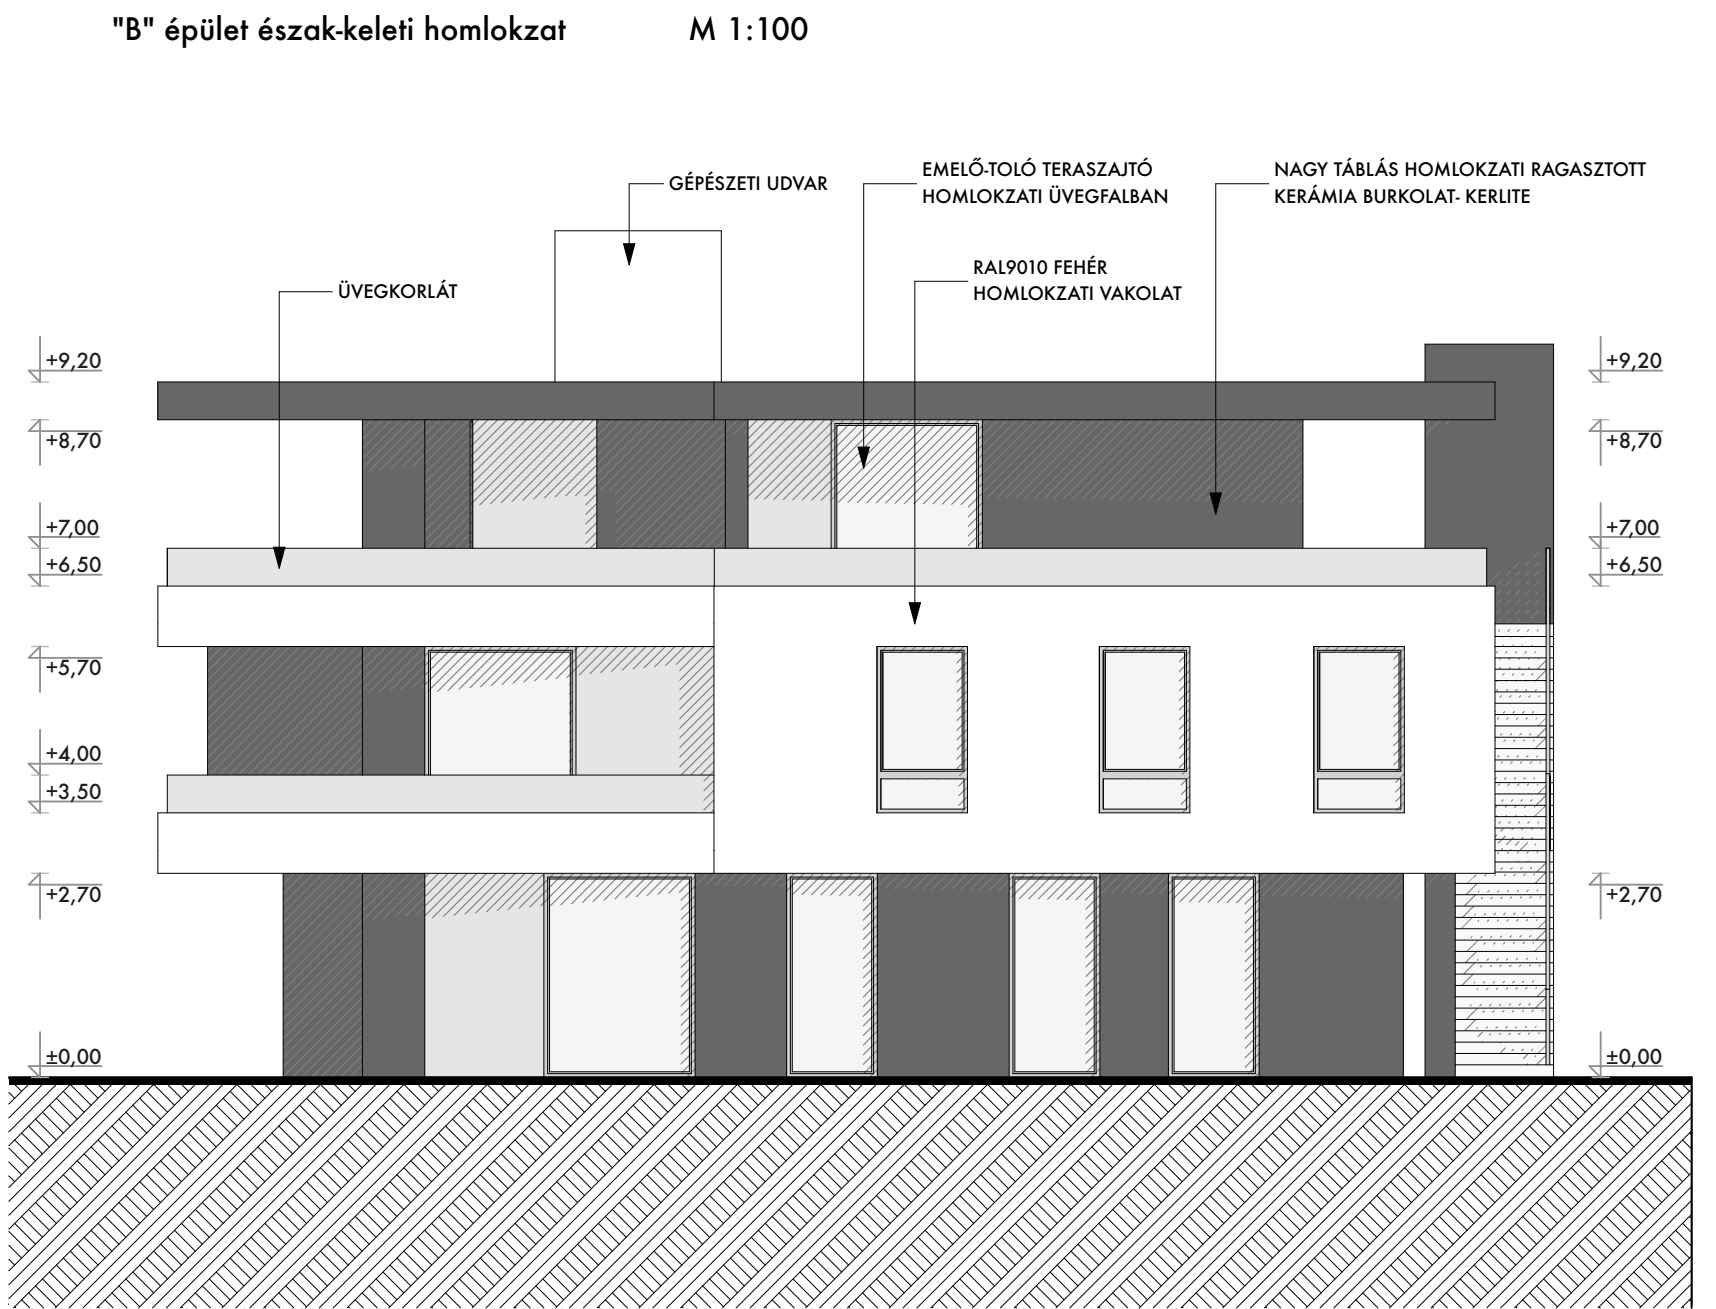
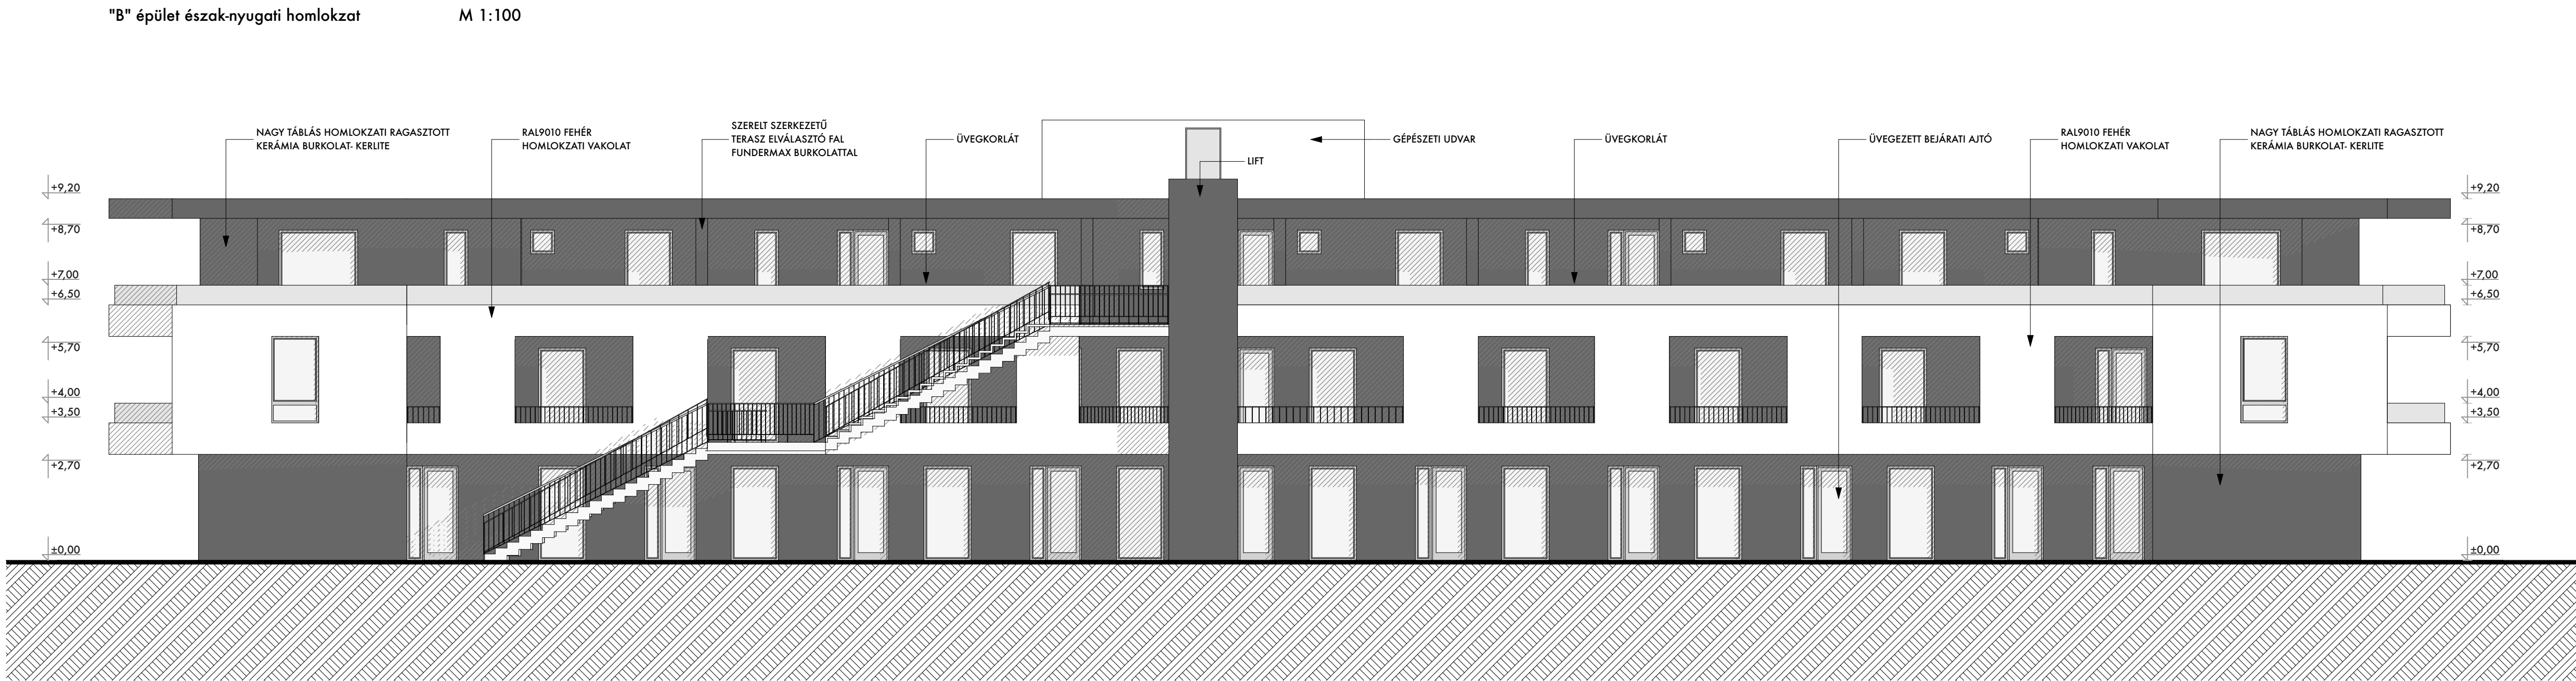
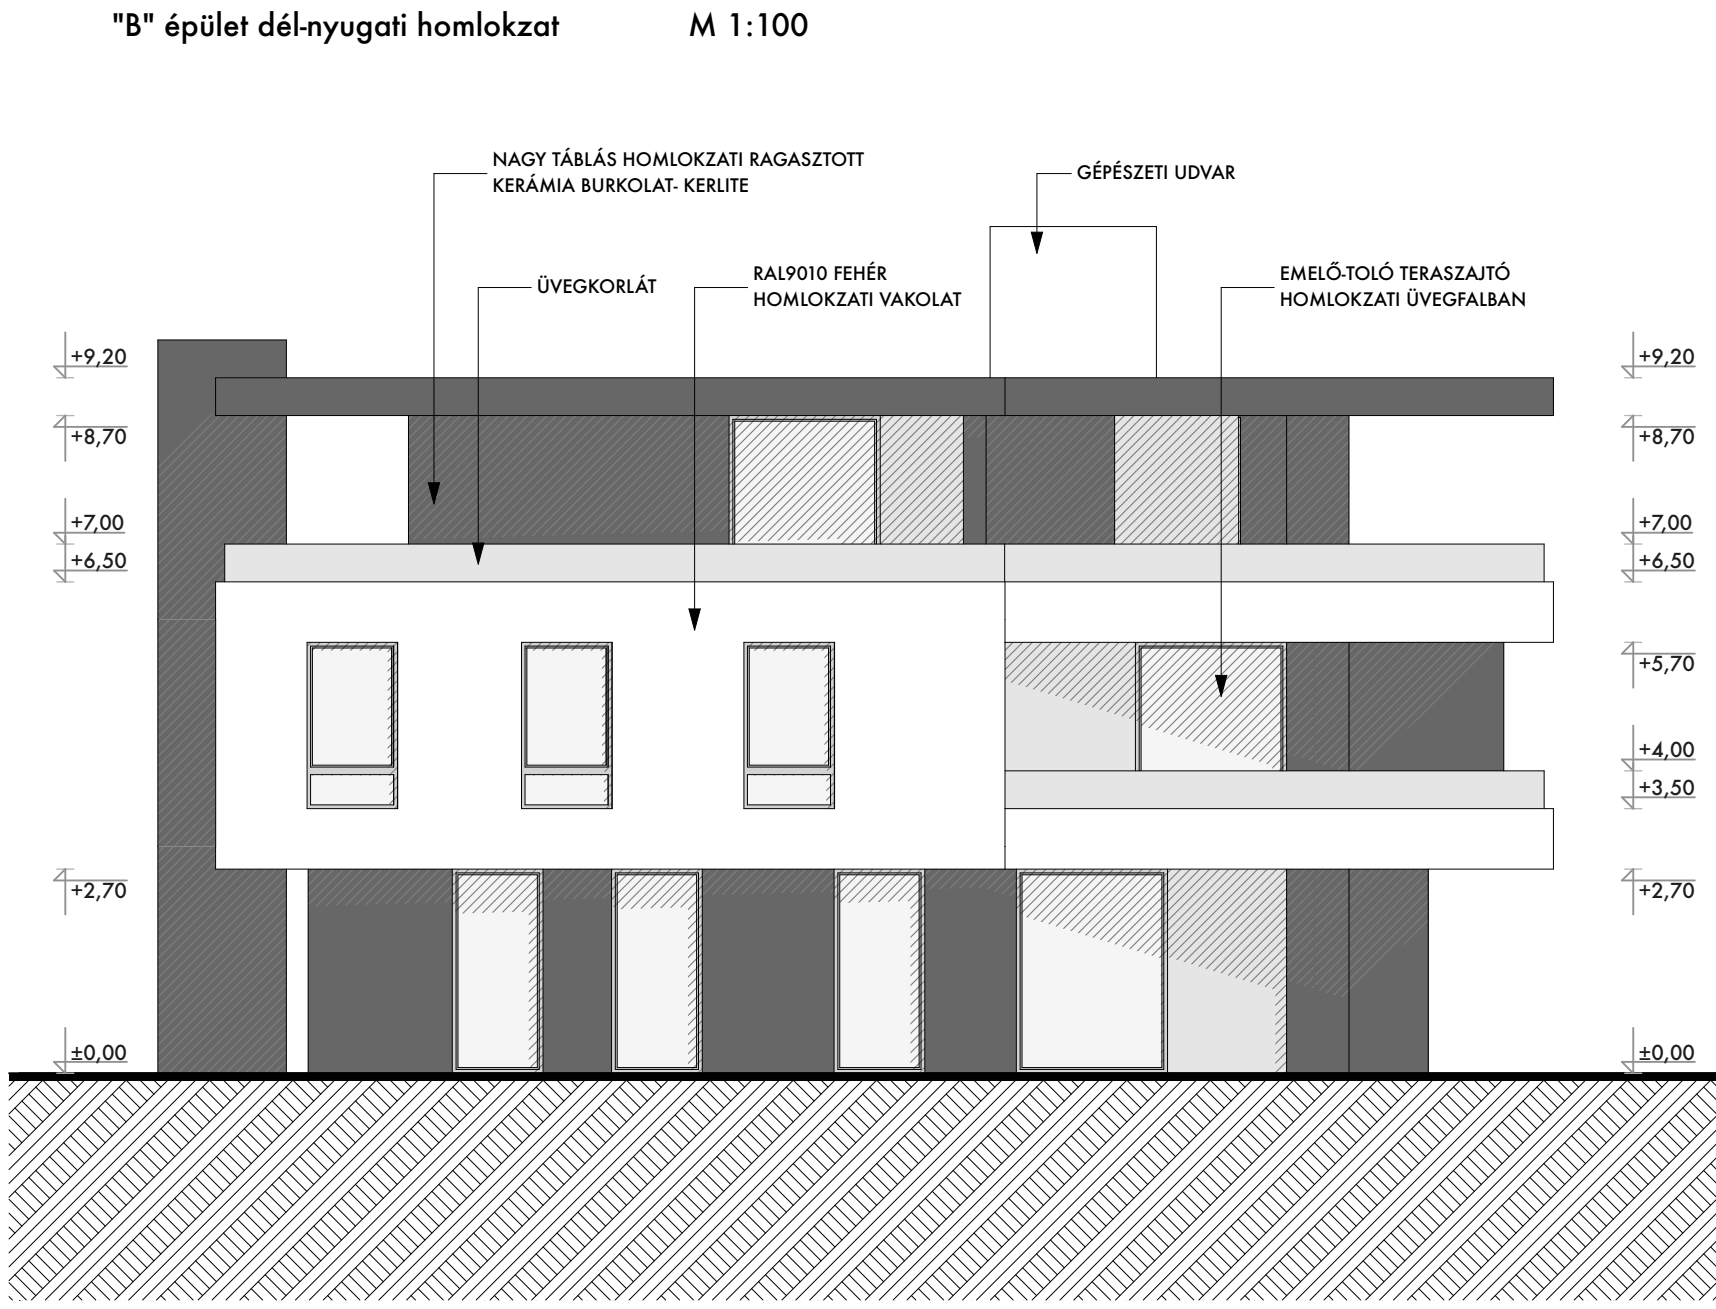


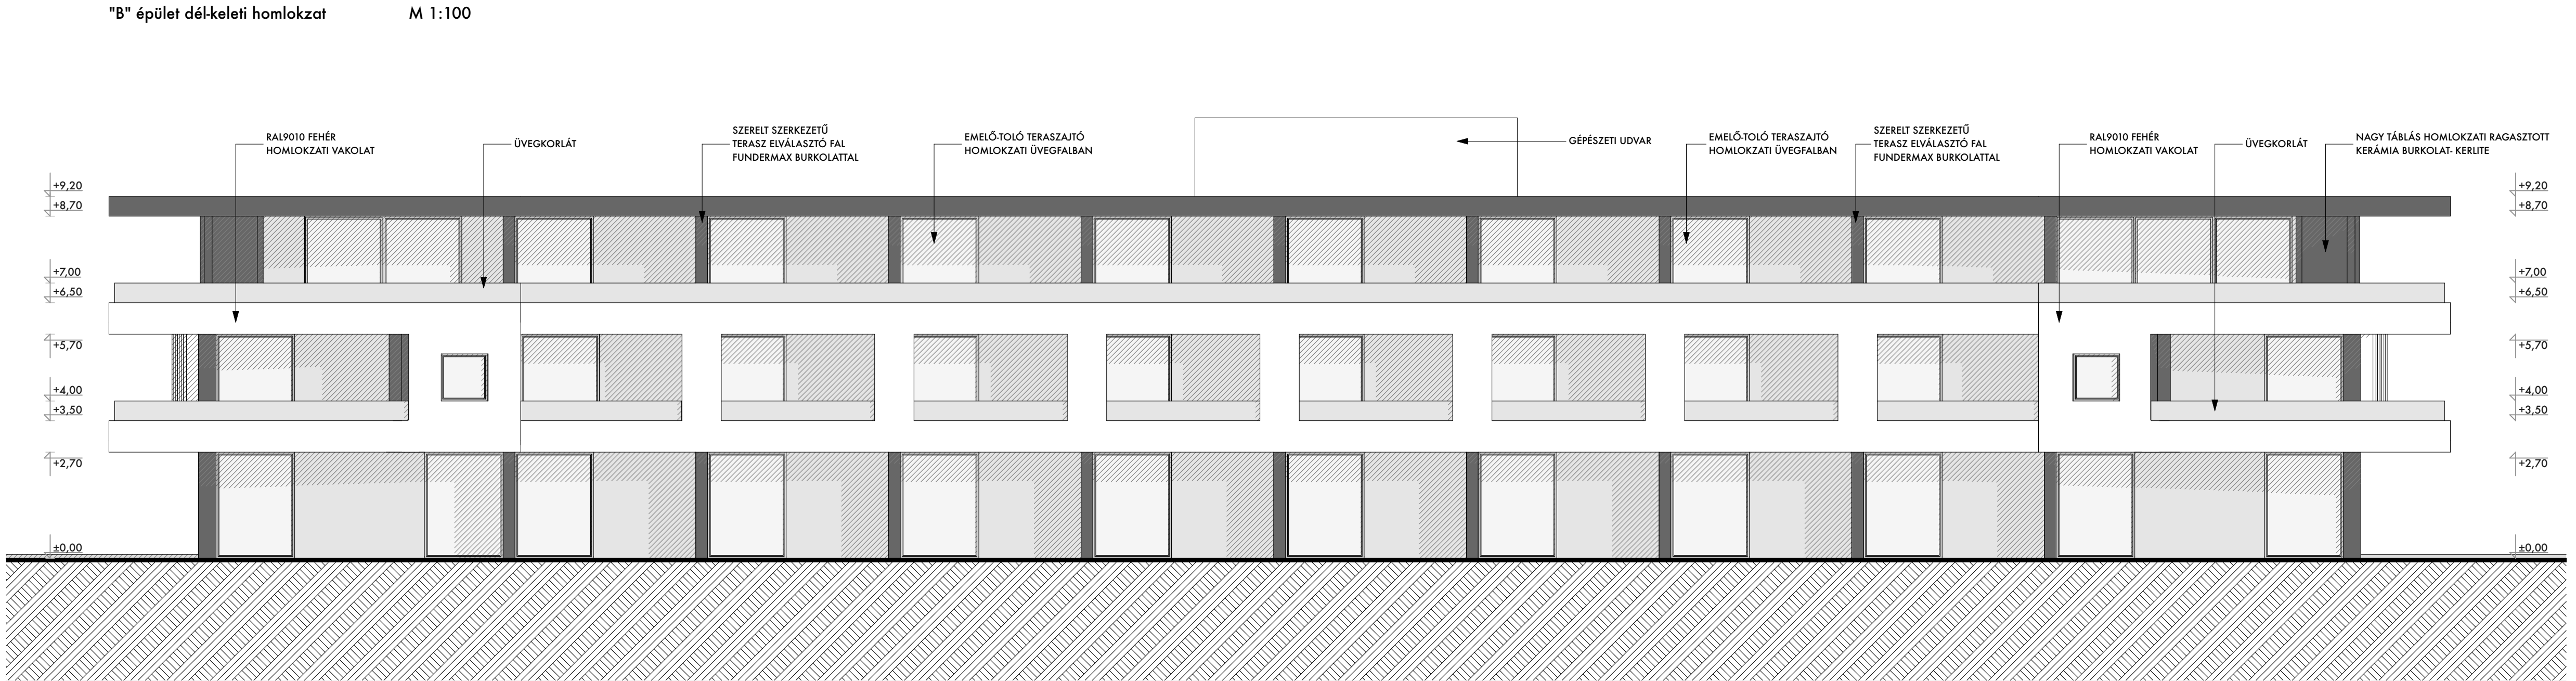

terv:	hrsz: 990/96
kikötési apartmanházak engedélyezési terve alsórs, szerdahelyi dűlő	
tervlap:	"B" épület homlokzatok
megbízó:	mediterrán kikötő kft. budapest, XIII. kerületi úr 160/71 képviseli: Dócs János
tervezők:	litkey csaba okleveles építész mérnök mék: 01.4771 budapest, 1119 fejér liget u. 46.
építész munkatársak:	Stumpf Róbert Kiss István
tervezőszervezet:	Kovács István okleveles építész mérnök T-01.6682
építésgépezet:	Lencsés János okleveles gépészmérnök G-13.4599
épületvillamoság:	Tőrek Roland okleveles villamosmérnök V-06.1186
tőrvédelem:	Kerényi Áron tőrvédelmi mérnök I-86/2013
tőrvédelmi tervezet:	Balogh Andrea tőrvédelmi mérnök K-01.5202
tőrvédelmi:	1:100
dátum:	2016. augusztus 30.
litkey design web: www.litkeydesign.com e-mail: litkey.csaba@litkeycsaba.com tel: 06-20-24-24-92	