




Kikötő móló szintje: +105,21 mBf.
"C" épület : ±0,00= +105,61 mBf.

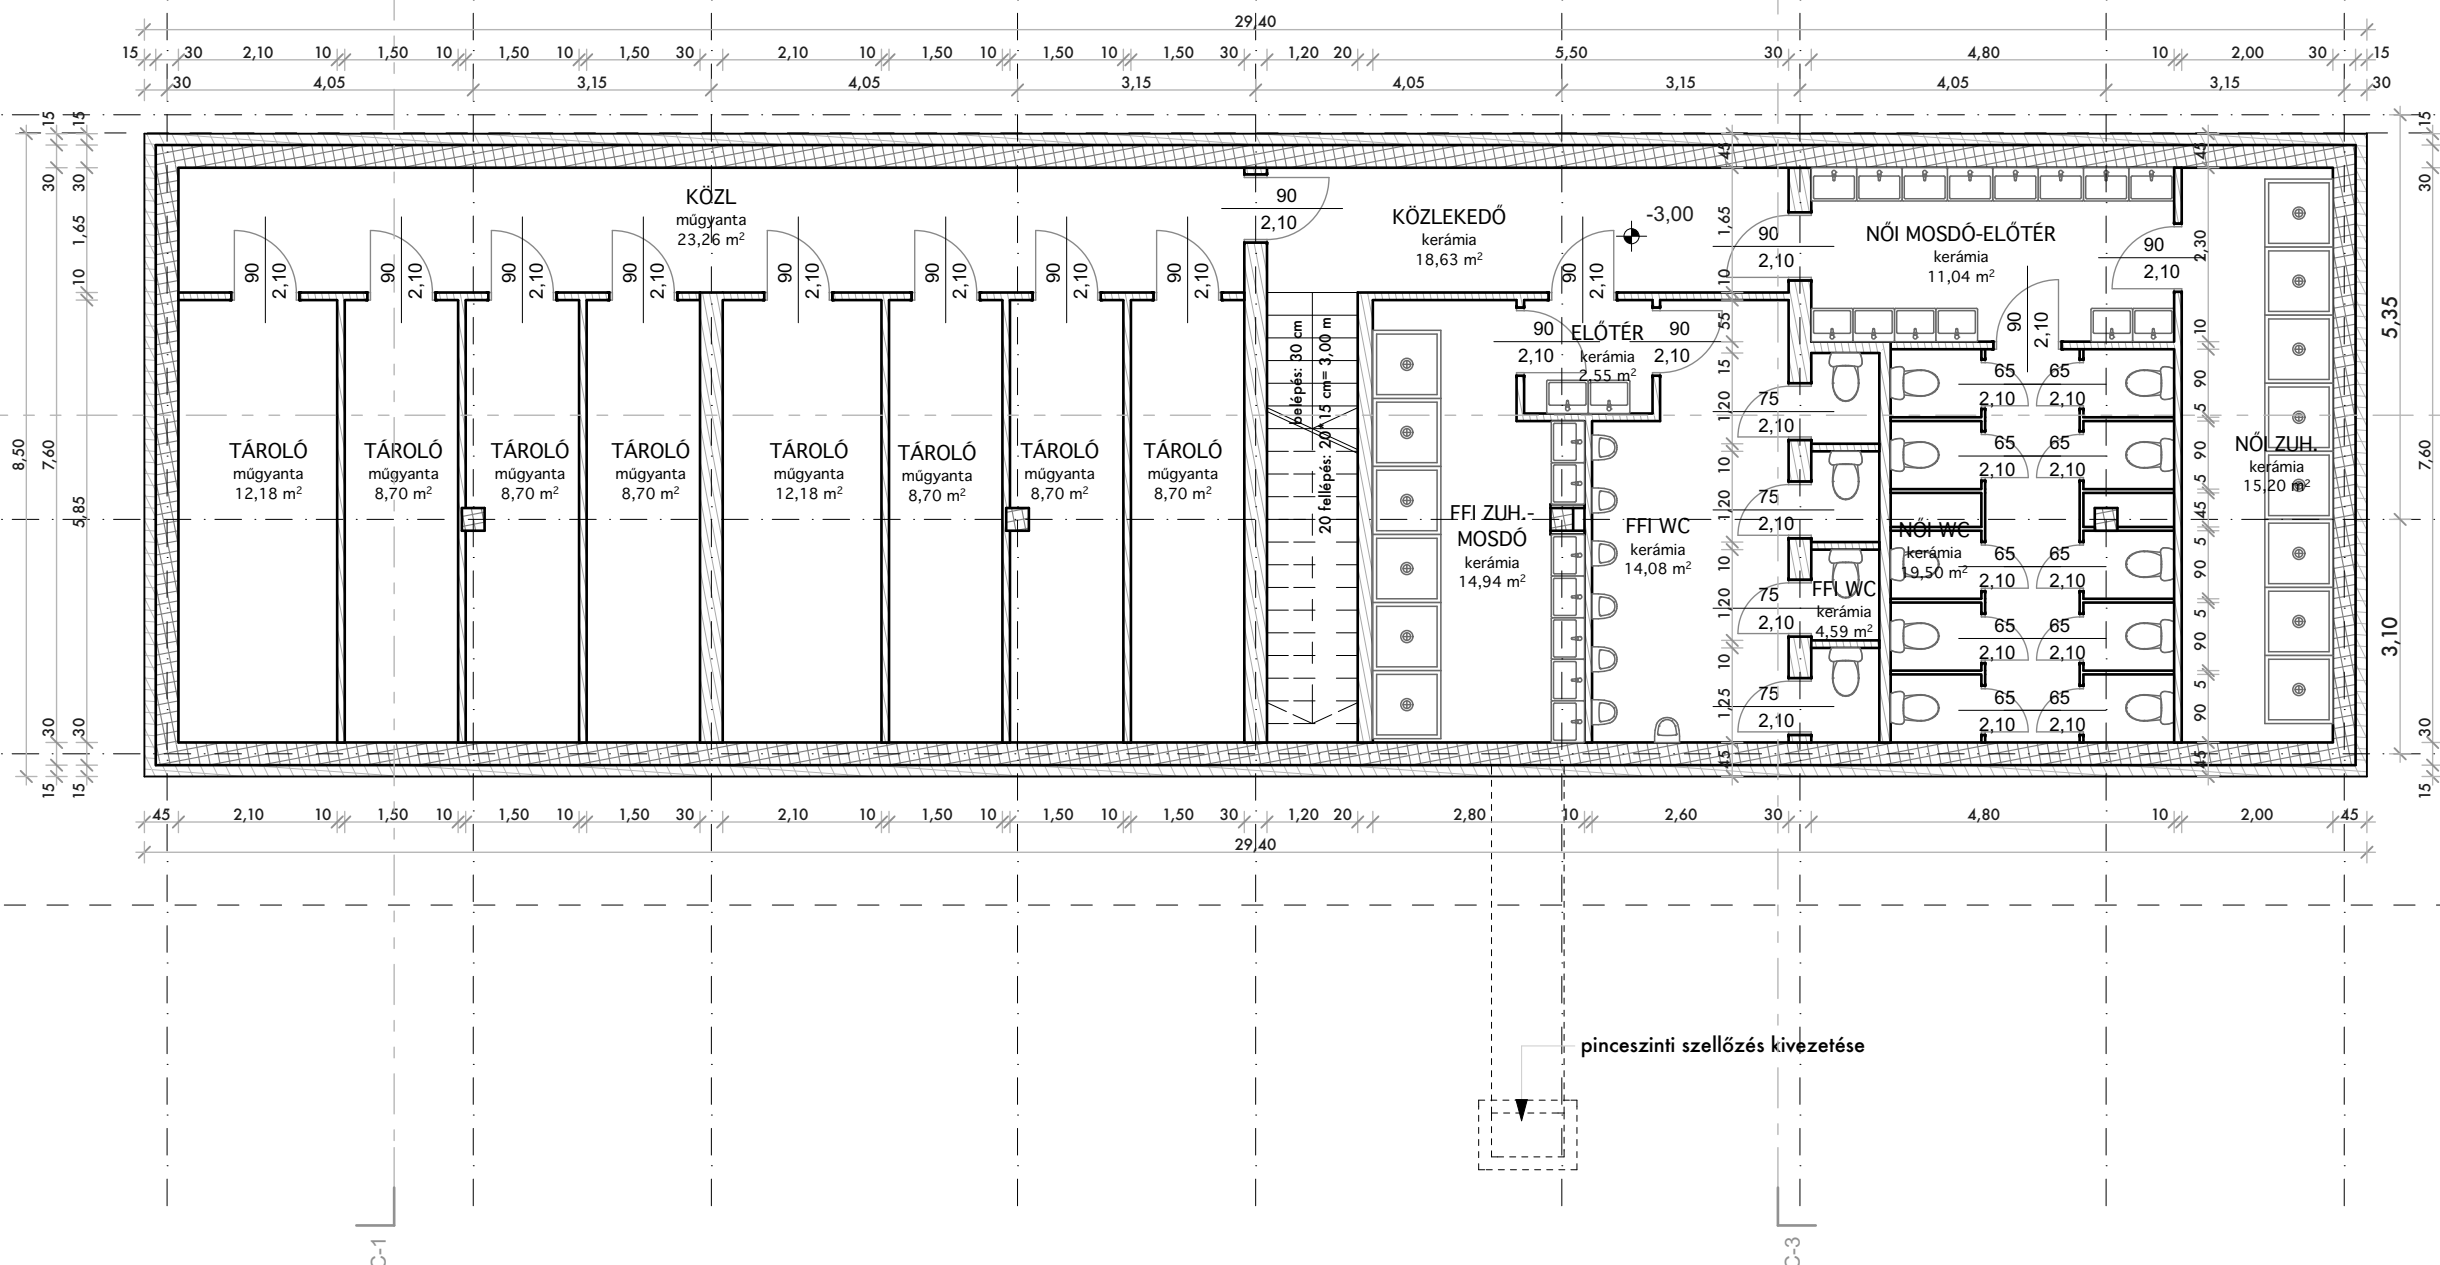

pincszinti szellőzés kivezetése

terv:	hrsz: 990/96
kikötői apartmanházak engedélyezési terve alsóórs, szerdahelyi dűlő	
tervlap:	É-
"C" épület pincszinti alaprajza	C-01
megbízó:	mediterrán kikötő kft budapest, XIII. ker váci út 168/T képviseli: Dócs János
tervezők:	litkey csaba okleveles építésmérnök mék: é 01-4771 budapest, 1119 fejér lipót u. 46.
építész munkatársak:	Stumpf Róbert Kiss István
tartó szerkezet:	Kovács István okleveles építőmérnök T-01-6682
épületgépészet:	Lencsés János okleveles gépészmérnök G-13-4599
épület villamosság:	Tőreki Roland okleveles villamosmérnök V-08-1186
tűzvédelem:	Kerényi Áron tűzvédelmi mérnök I-86/2013
tájépítészet:	Balogh Andrea tájépítész mérnök K-01-5202
lépték:	1:100
dátum:	2016. augusztus 30.
 litkey design web: www.litkeydesign.com e-mail: litkey.csaba@litkeycsaba.com tel: +36 20 24 24 395	