


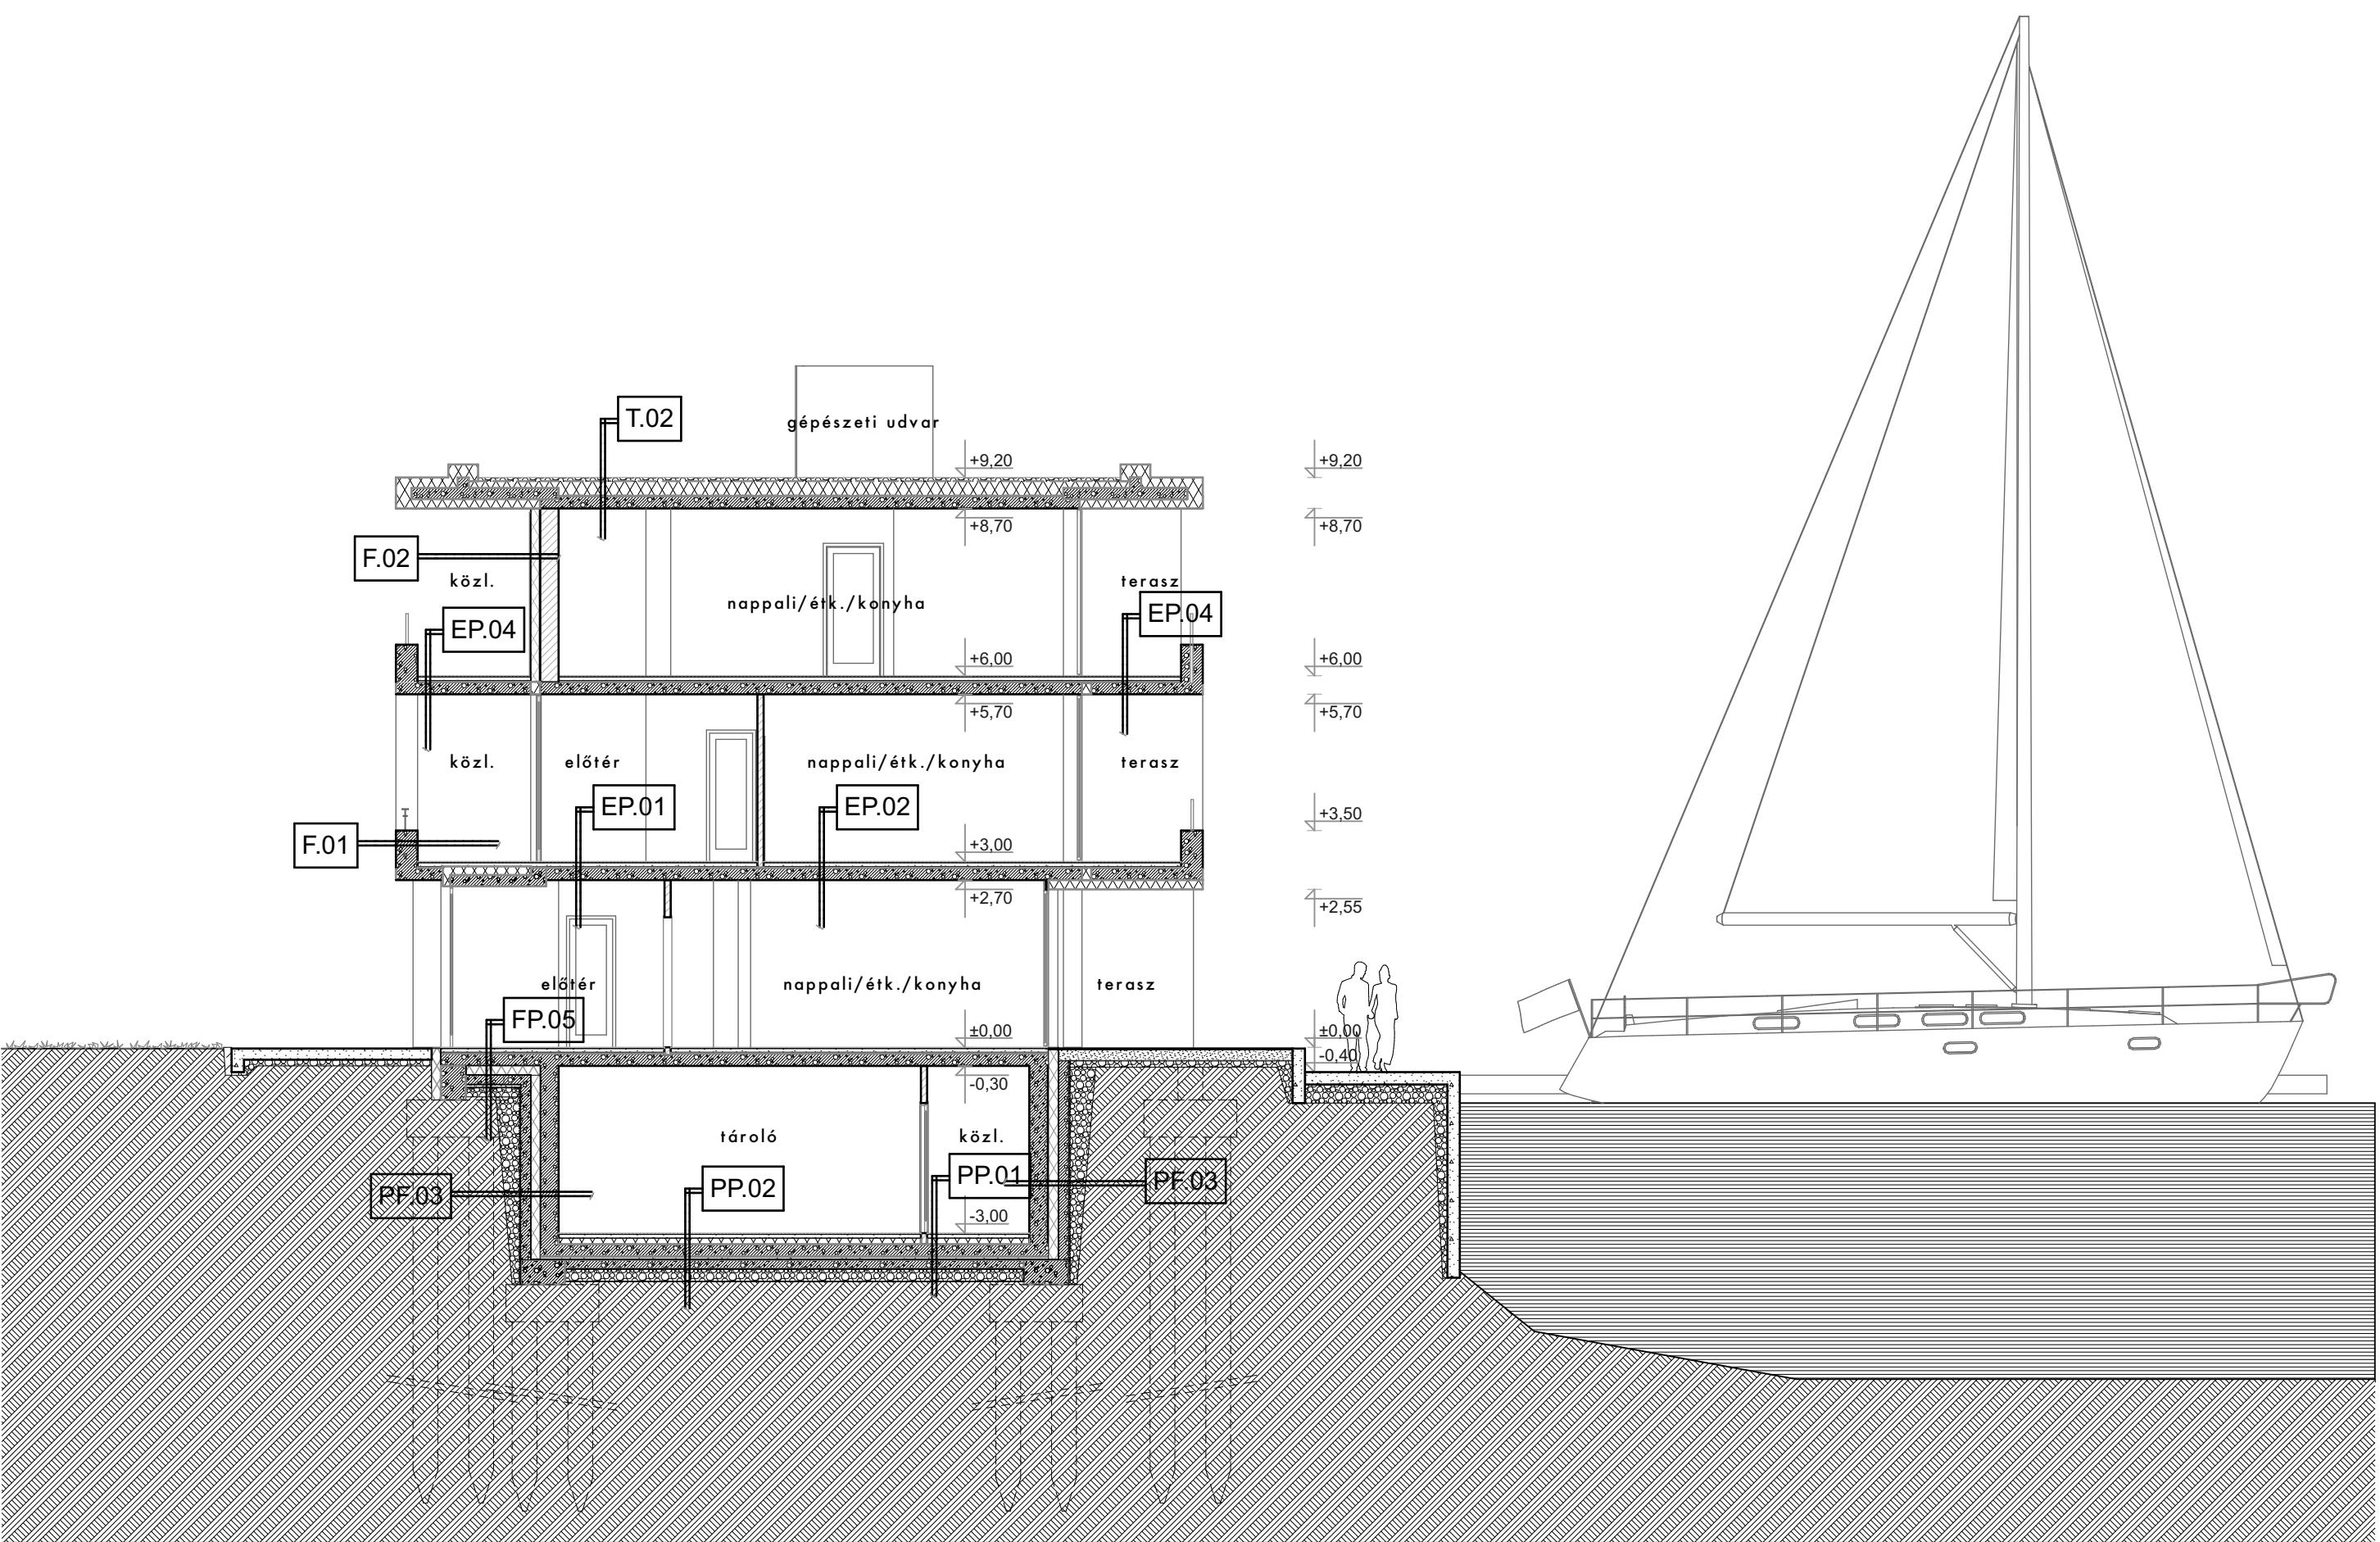

PP.01 Pincepadló - kerámia burkolat	
1,5 cm	össze folyó felé 1%-os lejtésben kialakítva
0,3 cm	két komponensű repedésáthidaló folyékony fólia
1 rtg.	önterülő aljzatkiegénylítés
6,0 cm	vasalt aljzatbeton, előirás szerűen dilatálva
2	széleken 1,0 cm POLI FOAM szalaggal dilatálva
1 rtg.	PE fólia elválasztó réteg
2x5,0 cm	lépésálló EPS hőszigetelés
2 rtg.	bitumenes vastaglemez talajnedvesség elleni szigetelés
1 rtg.	bitumenmáz keliősités
20,0 cm	monolit vasbeton lemez, statikai tervek szerint
5,0 cm	szerelőbeton C8-16/KK
15,0 cm	tömörített homokos kavics ágyazat
-	termett talaj

PP.02 Pincepadló - műgyanta burkolat	
0,3 cm	rugalmas, csúszás gátló műgyanta burkolat
1 rtg.	önterülő aljzatkiegénylítés
6,0 cm	vasalt aljzatbeton, előirás szerűen dilatálva
2	széleken 1,0 cm POLI FOAM szalaggal dilatálva
1 rtg.	PE fólia elválasztó réteg
2x5,0 cm	lépésálló EPS hőszigetelés
2 rtg.	bitumenes vastaglemez talajnedvesség elleni szigetelés
1 rtg.	bitumenmáz keliősités
20,0 cm	monolit vasbeton lemez, statikai tervek szerint
5,0 cm	szerelőbeton C8-16/KK
15,0 cm	tömörített homokos kavics ágyazat
-	termett talaj

PP.03 Pincepadló - fűtellen tér - "A" épület - műgyanta burkolat	
0,3 cm	rugalmas, csúszás gátló műgyanta burkolat
1 rtg.	önterülő aljzatkiegénylítés
6 cm	vasalt aljzatbeton, előirás szerűen dilatálva
2	széleken 1,0 cm POLI FOAM szalaggal dilatálva
20,0 cm	monolit vasbeton lemez, statikai tervek szerint
5,0 cm	szerelőbeton C8-16/KK
1 rtg.	szigetelés védő fólia
1 rtg.	bitumenes vtg. lemez t.nedv. elleni szigetelés
1 rtg.	bitumenmáz keliősités
15 cm	monolit vb. lemez, statikai tervek sztt.
15,0 cm	tömörített homokos kavics ágyazat
-	termett talaj

PF.01 Pinceszint - falazat-külső fal	
1 rtg.	tömörített termett talaj
10 cm	geotextília
0,8 cm	kavics szivárgó réteg
15,0 cm	gyári kasírozású dombornyomott lemez
2 rtg.	XPS hőszigetelés
1 rtg.	rendszer sájt alapozó
30,0 cm	monolit vasbeton fal statikai tervek szerint
2 rtg.	glettelés, festés

PF.02 Pinceszint - falazat-külső fal - szigetelést tartó segédfallal	
1 rtg.	tömörített termett talaj
10 cm	geotextília
0,8 cm	kavics szivárgó réteg
20 cm	gyári kasírozású dombornyomott lemez
1 rtg.	monolit vasbeton szigetelést tartó (segéd) fal
1 rtg.	felületkiegénylítés
2 rtg.	rendszer sájt alapozó
2 rtg.	bitumenes vastaglemez talajvíz nyomás elleni szigetelés
1 rtg.	szigetelés védő fólia
30,0 cm	monolit vasbeton fal statikai tervek szerint
2 rtg.	glettelés, festés

PF.03 Pinceszint - falazat-külső fal - szigetelést tartó segédfallal	
1 rtg.	tömörített termett talaj
10 cm	geotextília
0,8 cm	kavics szivárgó réteg
20 cm	gyári kasírozású dombornyomott lemez
1 rtg.	monolit vasbeton szigetelést tartó (segéd) fal
1 rtg.	felületkiegénylítés
2 rtg.	rendszer sájt alapozó
1 rtg.	bitumenes vastaglemez talajvíz nyomás elleni szigetelés
15 cm	szigetelés védő fólia
30,0 cm	monolit vasbeton fal statikai tervek szerint
2 rtg.	glettelés, festés

FP.01 Földszint - padló-kerámia burkolat	
1,5 cm	csúszásmentes kerámia/kőporcelán burkolat ragasztva
1 rtg.	önterülő aljzatkiegénylítés
6,0 cm	vasalt aljzatbeton, előirás szerűen dilatálva
2	széleken 1,0 cm POLI FOAM szalaggal dilatálva
1 rtg.	PE fólia elválasztó réteg
2x5,0 cm	lépésálló EPS hőszigetelés
2 rtg.	bitumenes vastaglemez talajnedvesség elleni szigetelés
1 rtg.	bitumenmáz keliősités
20,0 cm	monolit vasbeton aljzat, statikai tervek szerint
5,0 cm	szerelőbeton C8-16/KK
15,0 cm	tömörített homokos kavics ágyazat
-	termett talaj

FP.02 Földszint - padló-laminált burkolat	
0,7 cm	laminált padló burkolat
0,2 cm	PE alátét fólia
1 rtg.	önterülő aljzatkiegénylítés
6,0 cm	vasalt aljzatbeton, előirás szerűen dilatálva
2	széleken 1,0 cm POLI FOAM szalaggal dilatálva
1 rtg.	PE fólia elválasztó réteg
2x5,0 cm	lépésálló EPS hőszigetelés
2 rtg.	bitumenes vastaglemez talajnedvesség elleni szigetelés
1 rtg.	bitumenmáz keliősités
20,0 cm	monolit vasbeton aljzat, statikai tervek szerint
5,0 cm	szerelőbeton C8-16/KK
15,0 cm	tömörített homokos kavics ágyazat
-	termett talaj

FP.03 Földszint - padló-kerámia burkolat vizes helyiségben	
1,5 cm	csúszásmentes kerámia/kőporcelán burkolat ragasztva
1 rtg.	össze folyó felé 1%-os lejtésben kialakítva
0,3 cm	két komponensű repedésáthidaló folyékony fólia
1 rtg.	önterülő aljzatkiegénylítés
6,0 cm	vasalt aljzatbeton, előirás szerűen dilatálva
2	széleken 1,0 cm POLI FOAM szalaggal dilatálva
2x5,0 cm	lépésálló EPS hőszigetelés
2 rtg.	bitumenes vastaglemez talajnedvesség elleni szigetelés
1 rtg.	bitumenmáz keliősités
20,0 cm	monolit vasbeton aljzat, statikai tervek szerint
5,0 cm	szerelőbeton C8-16/KK
15,0 cm	tömörített homokos kavics ágyazat
-	termett talaj

FP.04 Földszint - padló - teraszburkolat	
2,0 cm	csúszásmentes, fagyálló greslap burkolat
4,0 cm	ágyazóhomok
1 rtg.	geotextília elválasztó rtg.
12,0 cm	MAPEI Keraflex S1 szürke fagyálló ragasztó
1 rtg.	geotextília elválasztó rtg.
15,0 cm	tömörített homokos kavics
-	termett talaj

FP.05 Földszint - padló-szigetelést tartó segédlemezzel	
2 cm	padlóburkolat
6,0 cm	vasalt aljzatbeton, előirás szerűen dilatálva
2	széleken 1,0 cm POLI FOAM szalaggal dilatálva
1 rtg.	PE fólia elválasztó réteg
2,0 cm	lépésálló EPS hőszigetelés, üszató rtg.
20,0 cm	monolit vasbeton aljzat, statikai tervek szerint
15,0 cm	PS hőszigetelés
2 rtg.	bitumenes vastaglemez talajnedvesség elleni szigetelés
1 rtg.	bitumenmáz keliősités
15,0 cm	monolit vasbeton (segéd) lemez, statikai tervek szerint
5,0 cm	szerelőbeton C8-16/KK
15,0 cm	tömörített homokos kavics ágyazat
-	termett talaj

FP.01* Földszint - padló - pincegarázsnál - kerámia burkolat	
1,5 cm	csúszásmentes kerámia burkolat
1 rtg.	MAPEI Keracolor FF fugázó anyaggal fugázva
20,0 cm	monolit vasbeton aljzat, statikai tervek szerint
10 cm	fagyapot hőszigetelés (pl. Heraklith)

FP.02* Földszint - pincegarázsnál - laminált burkolat	
1,5 cm	laminált padló burkolat
1 rtg.	PE alátét fólia
20,0 cm	monolit vasbeton aljzat, statikai tervek szerint
10 cm	fagyapot hőszigetelés (pl. Heraklith)

EP.01 Emelet - padló-kerámia burkolat	
1,5 cm	csúszásmentes kerámia/kőporcelán burkolat ragasztva
1 rtg.	önterülő aljzatkiegénylítés
6,0 cm	vasalt aljzatbeton, előirás szerűen dilatálva
2	széleken 1,0 cm POLI FOAM szalaggal dilatálva
1 rtg.	PE fólia elválasztó réteg
2,0 cm	lépésálló EPS hőszigetelés, üszató rtg.
20,0 cm	monolit vasbeton födém, statikai tervek szerint
2 rtg.	glettelés, festés

EP.02 Emelet - padló-laminált burkolat	
0,5 cm	laminált padló burkolat ragasztva
1 rtg.	önterülő aljzatkiegénylítés
6,0 cm	vasalt aljzatbeton, előirás szerűen dilatálva
2	széleken 1,0 cm POLI FOAM szalaggal dilatálva
1 rtg.	PE fólia elválasztó réteg
1 rtg.	lépésálló EPS hőszigetelés, üszató rtg.
2,0 cm	monolit vasbeton födém, statikai tervek szerint
2 rtg.	glettelés, festés

EP.03 Emelet - padló-kerámia burkolat vizes helyiségben	
1,5 cm	csúszásmentes kerámia/kőporcelán burkolat ragasztva
1 rtg.	össze folyó felé 1%-os lejtésben kialakítva
0,3 cm	két komponensű repedésáthidaló folyékony fólia
1 rtg.	önterülő aljzatkiegénylítés
6,0 cm	vasalt aljzatbeton, előirás szerűen dilatálva
2	széleken 1,0 cm POLI FOAM szalaggal dilatálva
1 rtg.	PE fólia elválasztó réteg
2,0 cm	lépésálló EPS hőszigetelés, üszató rtg.
20,0 cm	monolit vasbeton födém, statikai tervek szerint
2 rtg.	glettelés, festés

EP.04 Emelet - padló-erk.lem. hőhídme gszakítóval, kerámia burkolattal	
1,5 cm	fagyálló, csúszásmentes kerámia burkolat,
0,5 cm	MAPEI Keracolor FF fugázó anyaggal fugázva
1 rtg.	MAPEI Keraflex S1 szürke fagyálló ragasztó
0,3 cm	MAPEI Mapelastix kenhető másodlagos vízszigetelés
6,0 cm	vasalt aljzatbeton
2	széleken 1,0 cm POLI FOAM szalaggal dilatálva
1 rtg.	PE fólia elválasztó réteg
2,0 cm	lépésálló EPS hőszigetelés, üszató rtg.
20,0 cm	monolit vasbeton födém, statikai tervek szerint
2 rtg.	glettelés, festés

EP.05 Emelet - padló - súlycsökkentett erkélylemez kerámia burkolattal	
1,5 cm	fagyálló, csúszásmentes kerámia burkolat
0,5 cm	MAPEI Keracolor FF fugázó anyaggal fugázva
0,3 cm	MAPEI Mapelastix kenhető másodlagos vízszigetelés
6,0 cm	vasalt aljzatbeton
2	széleken 1,0 cm POLI FOAM szalaggal dilatálva
1 rtg.	PE fólia elválasztó réteg
14,0 cm	lépésálló EPS hőszigetelés, üszató rtg.
20,0 cm	vasbeton födémlemez statikai terv szerint (hőhídme gszakítóval)
2 rtg.	glettelés, festés

F.01 Külső falazat- vakolt felület	
1 rtg.	LB-KNAUF színezővakolat
1 rtg.	LB-KNAUF PUTZGRUND alapozó
1 rtg.	LB-KNAUF THERMOFIX ragasztóhabarcsba
11,0 cm	ragasztott üvegszövet háló
1	AUSTROTHERM GRAFIT reflex homlokzati
30,0 cm	expandált polisztirolhab
1,5 cm	hőszigetelés, tárcsás-dübeles rögzítéssel
2 rtg.	Porotherm 30 (N+F) falazat
2	Lb Knauf 501 belső oldalfali alapvakolat
	glettelés, festés

F.02 Külső falazat- burkolt felület	
0,6 cm	Keritile homlokzati kerámia burkolat
1 rtg.	MAPEI ULTRALITE S2 ragasztóhabarcs
1 rtg.	MAPEI MAPETHERM TILE FIX15 szerkezeti kiegészítő réteg
1 rtg.	MAPEIRIG G 120 ragasztóhabarcsba ragasztott üvegszövet háló
11,0 cm	PLANITOP HDM MAXI kültéri falazóhabarcs
30,0 cm	AUSTROTHERM GRAFIT reflex homlokzati expandált polisztirol hab
1,5 cm	hőszigetelés, tárcsás-dübeles rögzítéssel, ragasztva
2 rtg.	Porotherm 30 (N+F) falazat
	Lb Knauf 501 belső oldalfali alapvakolat
	glettelés, festés

T.01 Tetőszint - tetőterasz burkolat	
1,5 cm	fagyálló, csúszásmentes kerámia burkolat,
0,5 cm	MAPEI Keracolor FF fugázó anyaggal fugázva
0,3 cm	MAPEI Keraflex S1 szürke fagyálló ragasztó
5,0 cm	MAPEI Mapelastix kenhető másodlagos vízszigetelés
1 rtg.	beton aljzat lejtésben
1 rtg.	felületszivárgó
1 rtg.	PVC tetőszigetelés
19-vált cm	alátétfőc
19-vált cm	XPS hőszigetelés lejtésben
1 rtg.	párazáró réteg
20,0 cm	vasbeton födémlemez statikai terv szerint
2 rtg.	glettelés, festés

T.02 Tetőszint - nem járáható lapostető	
10 cm	kavics terhelés
1 rtg.	PVC tetőszigetelés
1 rtg.	alátétfőc elválasztó rtg.
19-vált cm	XPS hőszigetelés lejtésben
1 rtg.	párazáró réteg
20,0 cm	vasbeton födémlemez statikai terv szerint
2 rtg.	glettelés, festés



Kikötő más. szintje: +105,21 mbf.
"C" épület : ±0,00= +105,61 mbf.

terv:	
braz: 590/996	
kikötő apartmanházak	
angol nyelvű terv	
olcsór, szerdahelyi dűlő	
tervlap:	"C" épület Metszetek
	É. C-05

megbízó: mediterrán kikötő kft
budapest, XIII. ker. váci út 168/T
képviseli: Dócs János

tervező: Litty design
okleveles építész-mérnök
T-01-6682
budapest, 1119 fejér liget u. 46.

építész munkatársak: Stumpf Róbert
Kiss István

tartó szerkesztő: Kovács István
okleveles építész-mérnök
T-01-6682

épület gépészet: Lencsés János
okleveles gépészmérnök
G-13-4599

épület villamoság: Török Balázs
okleveles villamosmérnök
V-08-1186

tűvédelem: Kerényi Áron
tűvédelmi mérnök
L-06-2013

tűvédelem: Balogh Andrea
tűvédelem mérnök
K-01-5202

lépték: 1:100
datum: 2016. augusztus 30.

litty design
web: www.littydesign.com
email: litty@littydesign.com, tel: +36 30 34 29 293