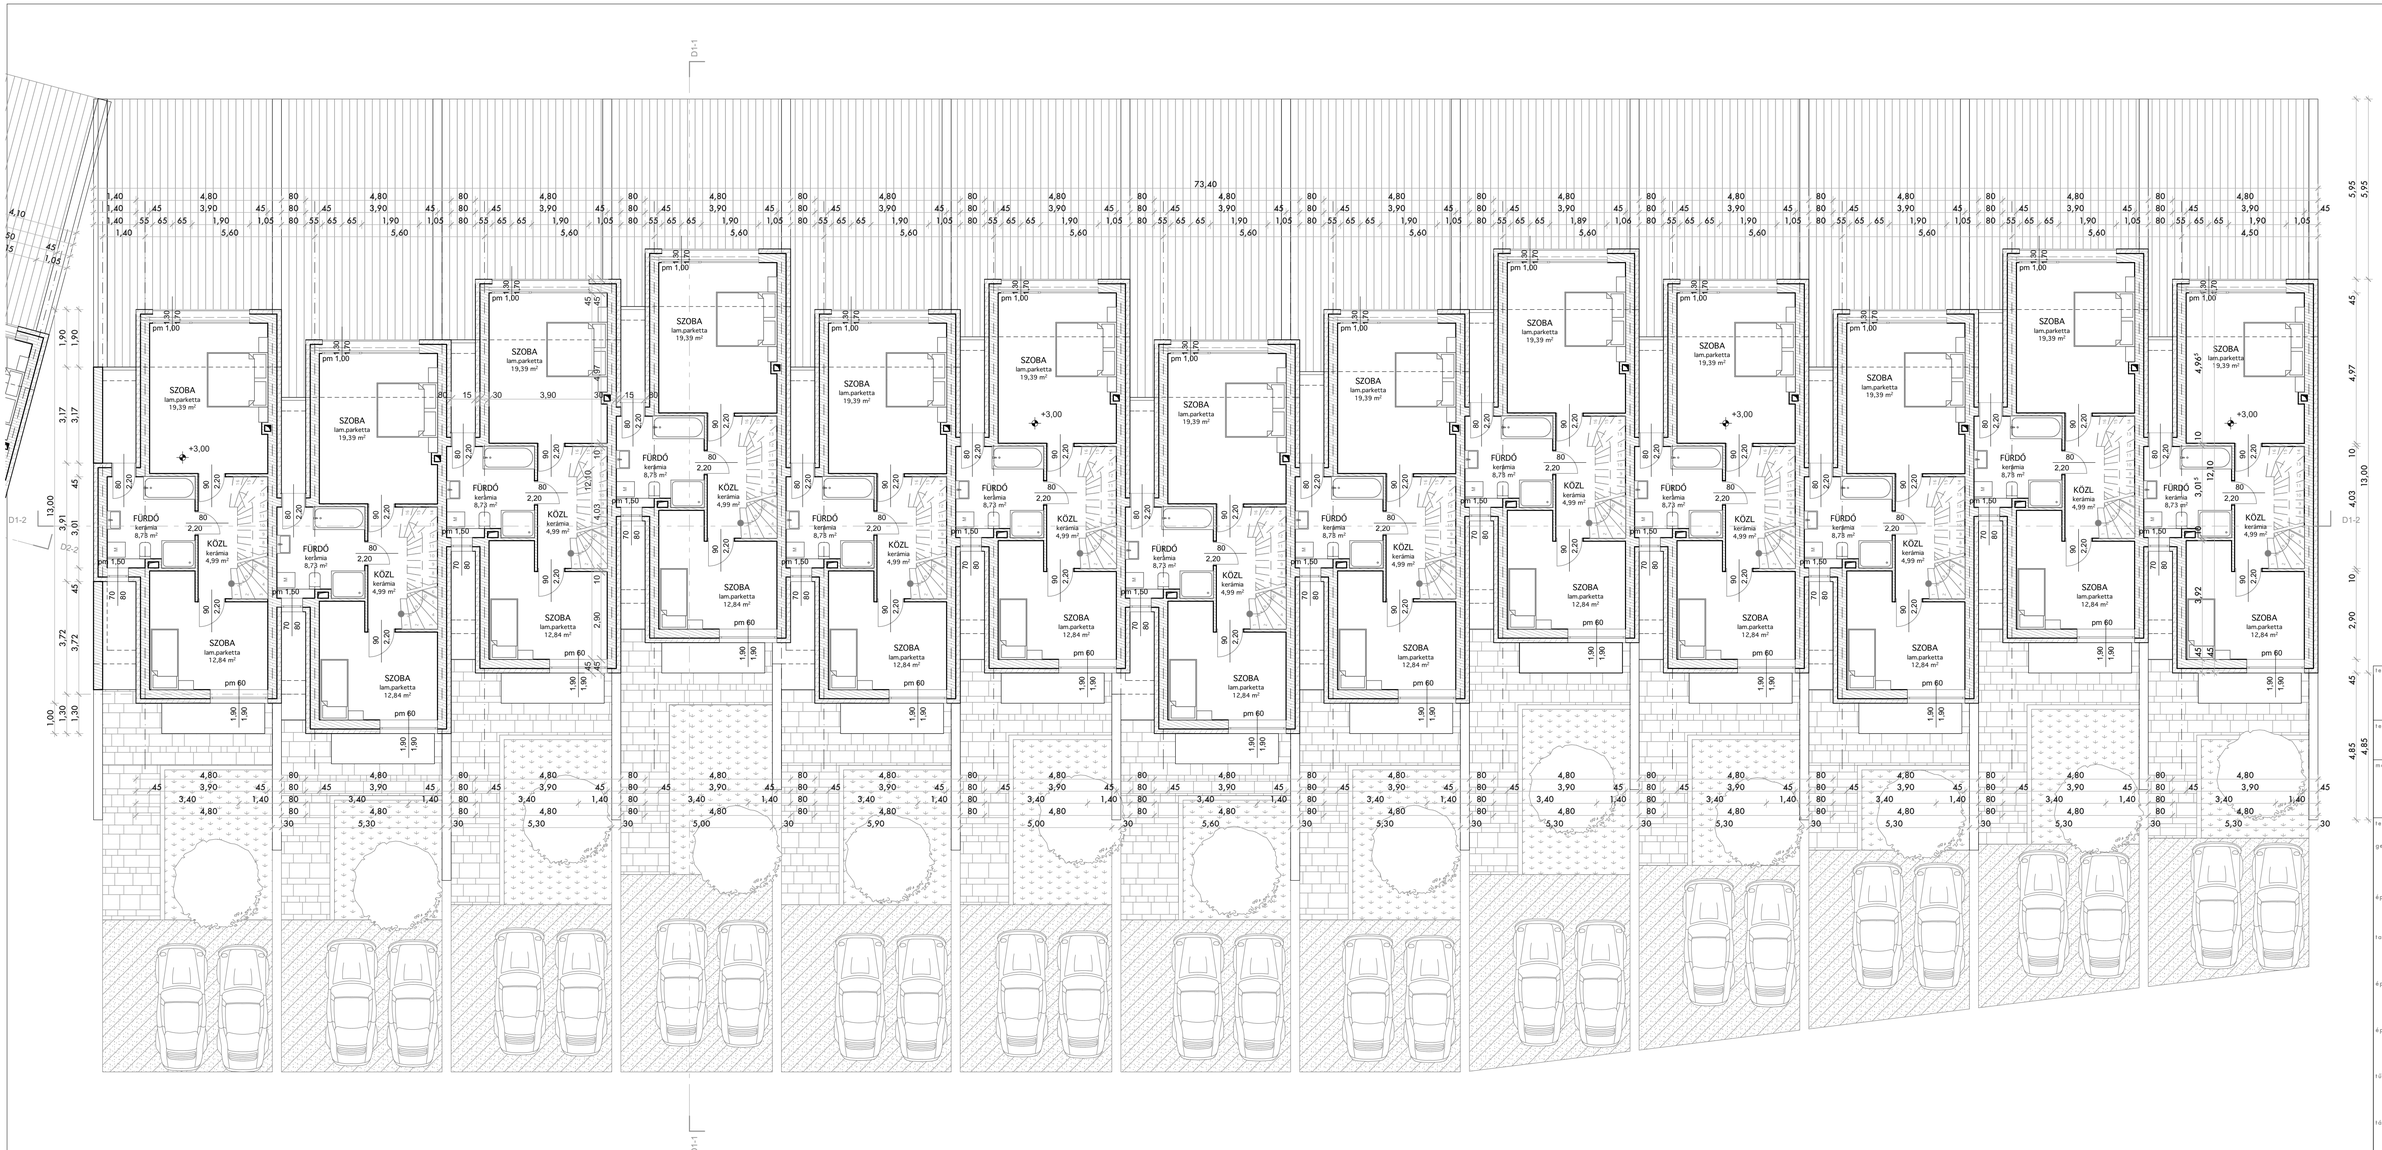


Kikötő móló szintje: +105,21 mBf.
"D" épület : ±0,00= +105,21 mBf.

ELEKTRONIKUSAN HITELESÍTVE
ZÁRADÉKOLVA – ÉTDR

| | |
|---|---|
| terv: | hrsz: 990/96<br>kikötői apartmanházak engedélyezési terve alsóárs, szerdahelyi dűlő |
| tervlap: | "D1" épület emeleti alaprajza É-D1-02 |
| megbízó: | mediterrán kikötő kft<br>budapest, XIII. ker vöci út 168/1<br>képviseli: Dócs János |
| tervezők: | |
| generál/építész: | litkey csaba<br>okleveles építészmérnök<br>mék: 4 01-4771<br>budapest, 1119 fejér lipót u. 46. |
| építész munkatársak: | Stumpf Róbert<br>Kiss István |
| tartószerkezet: | Kovács István<br>okleveles építőmérnök<br>T-01-6682 |
| épületgépészet: | Lencsés János<br>okleveles gépészmérnök<br>G-13-4599 |
| épületvillamosság: | Töreki Roland<br>okleveles villamosmérnök<br>V-08-1186 |
| tűzvédelem: | Kerényi Áron<br>tűzvédelmi mérnök<br>I-86/2013 |
| tájépítészet: | Balogh Andrea<br>tájépítész mérnök<br>K-01-5202 |
| lépték: | 1:100 |
| dátum: | 2016. augusztus 30. |

litkey design
web:www.litkeydesign.com
e-mail:litkey.csaba@litkeycsaba.com tel:+36 20 34 24 393