




D1 épület északi homlokzat M 1:100

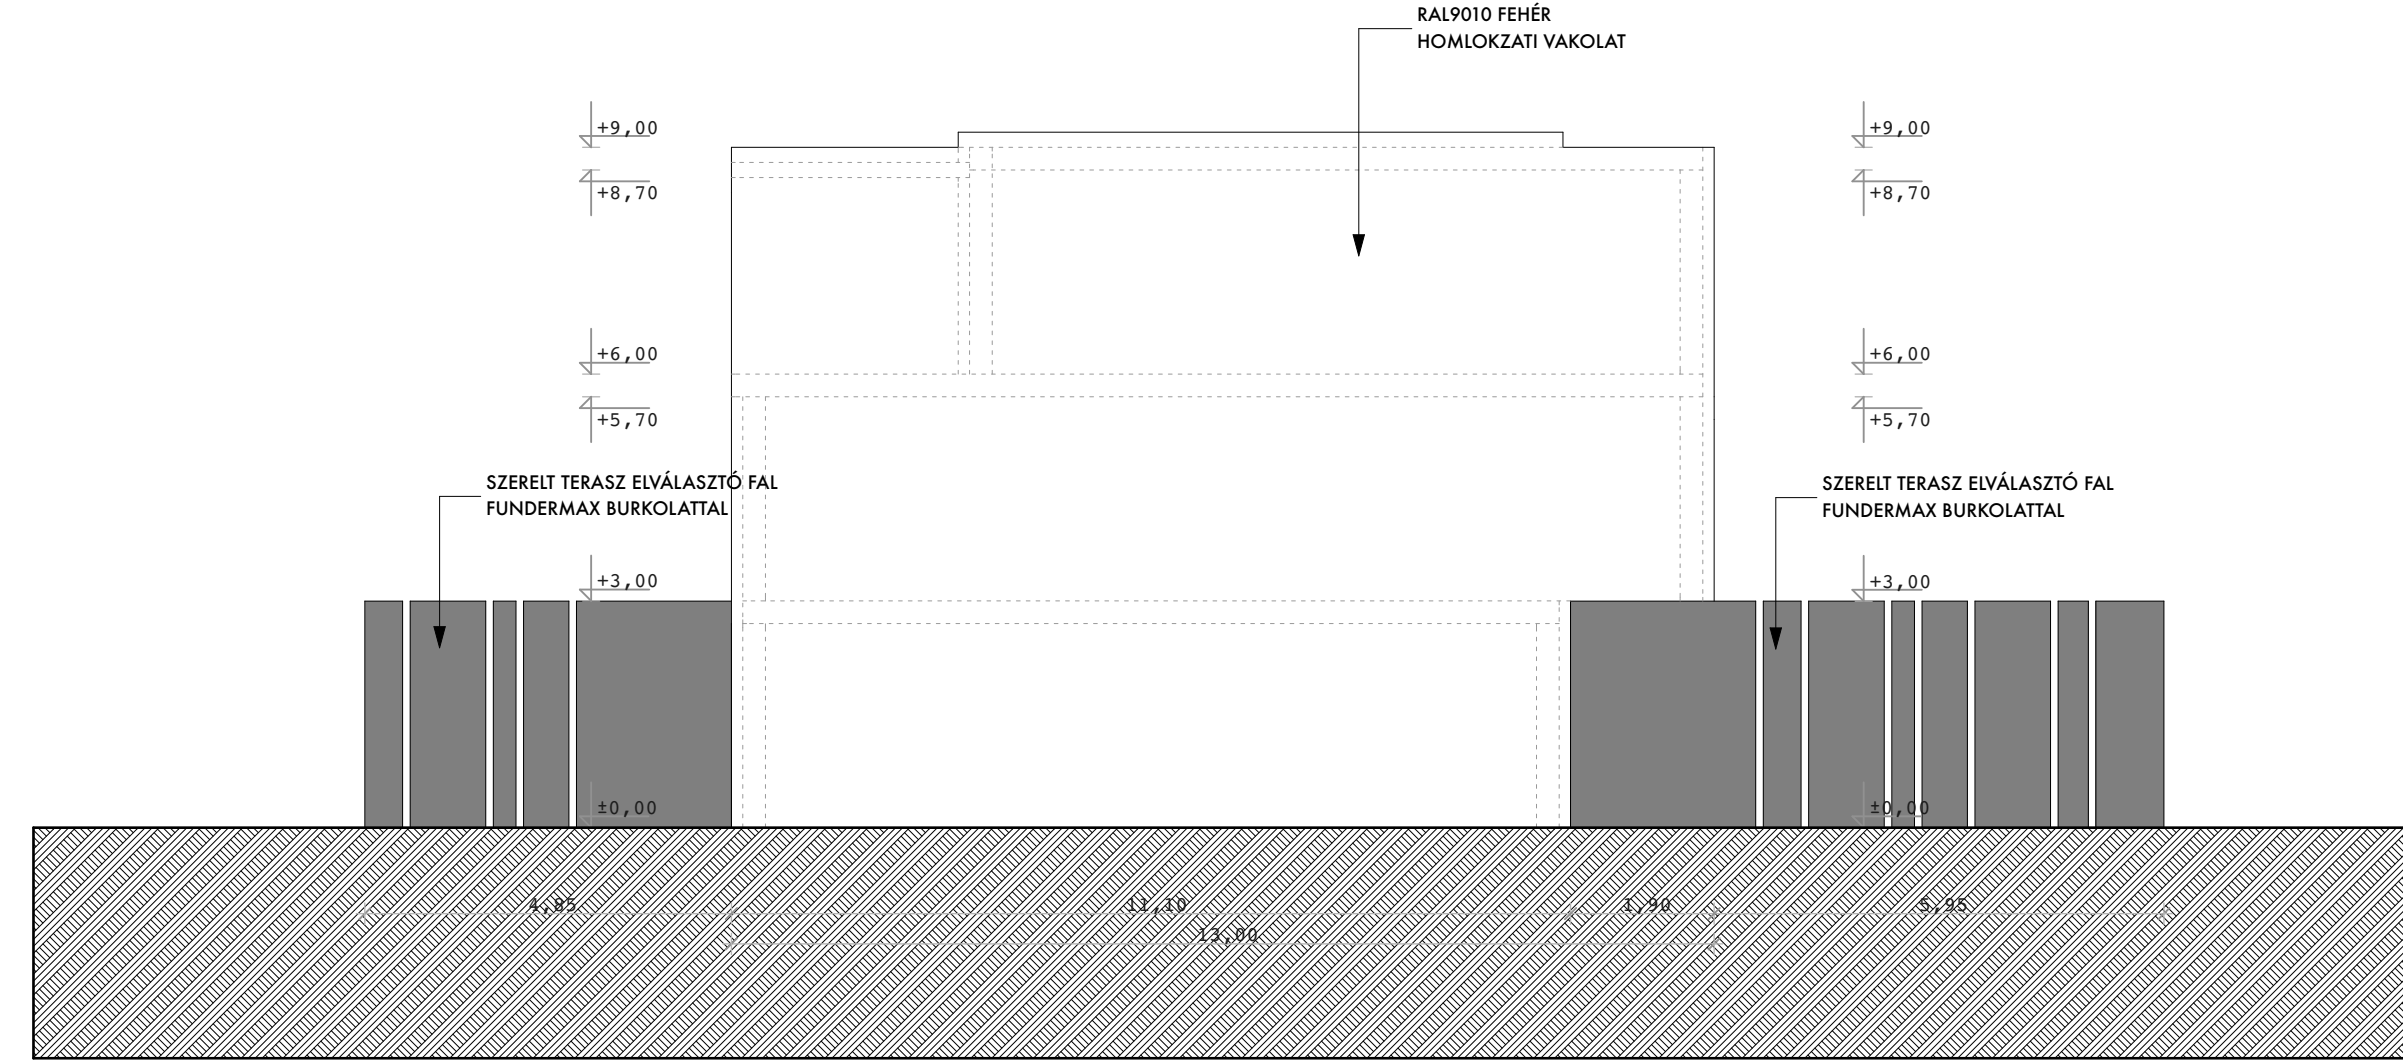

D1 épület nyugati homlokzat M 1:100

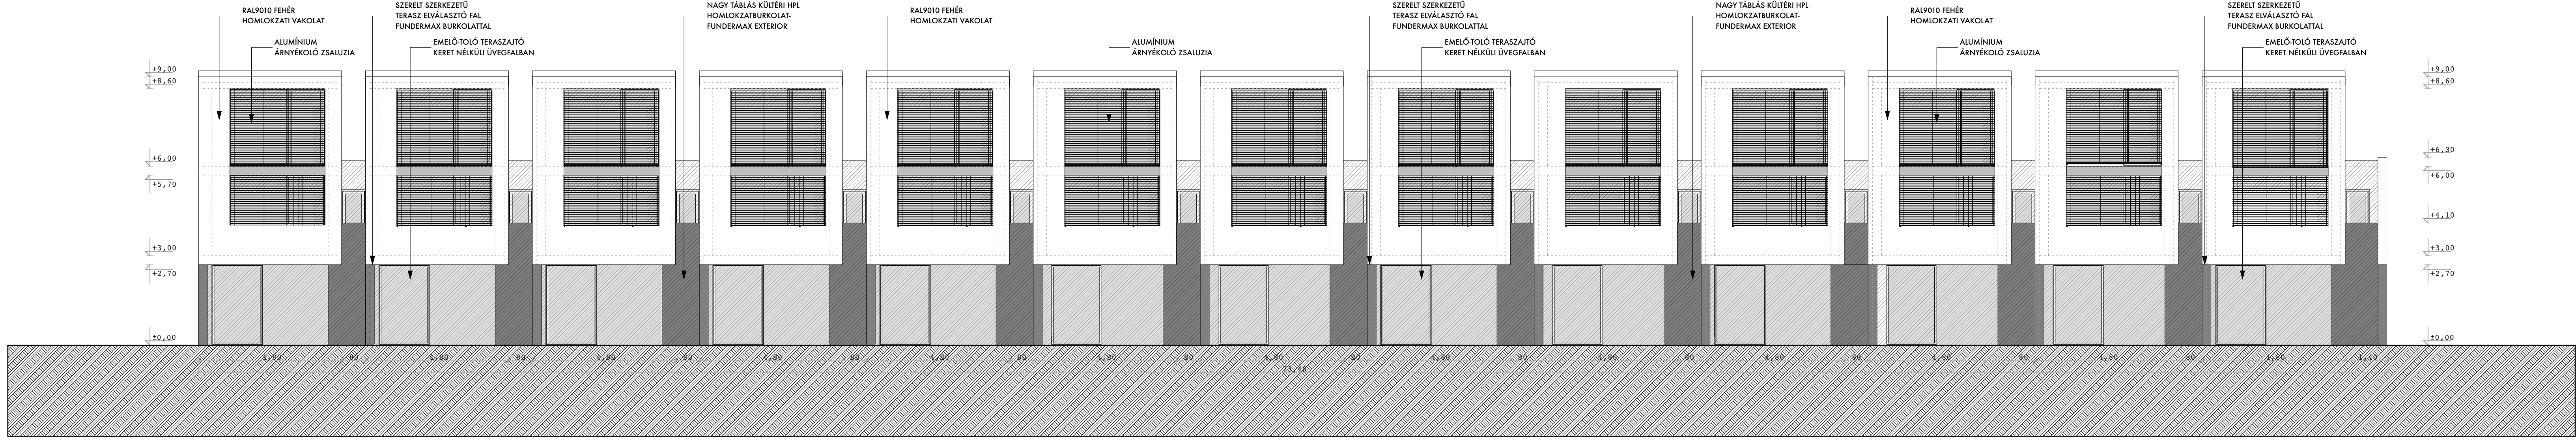

D1 épület déli homlokzat M 1:100

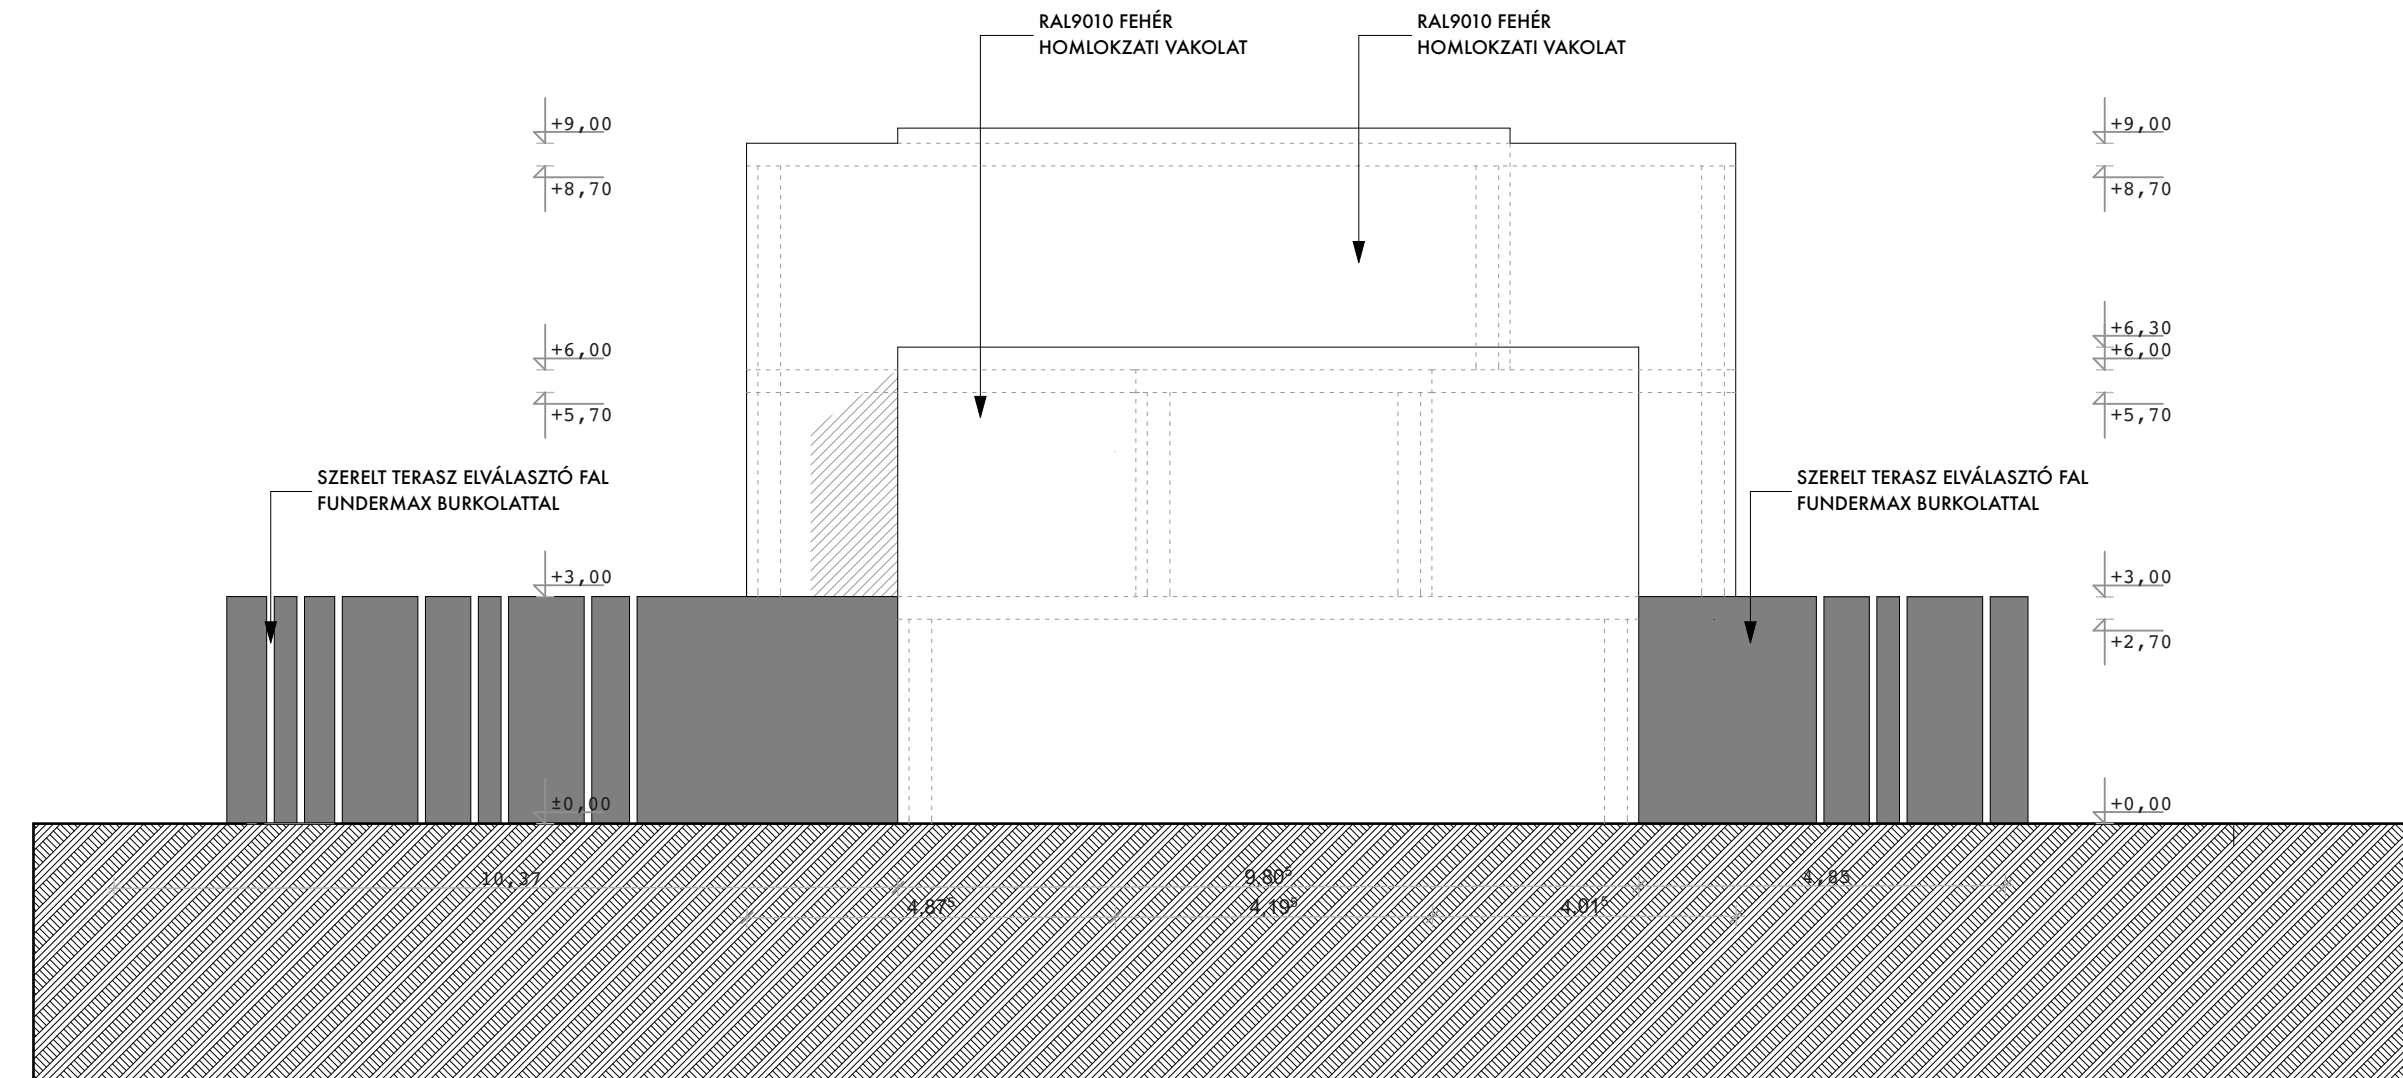

D1 épület keleti homlokzat M 1:100



tervező:	tervező: 990/96
tervező:	külső apartmanházak engedélyezési terve aludőrsz., szabadhelyi dűlő
tervező:	"D1" épület É-homlokzatok D1-05
megbízó:	mediterrán kikötő kft. budapest, 1011. ker. váci út 168/1 képviseli: Dócs János
tervező:	
generál/építész:	litkey csaba okleveles építész mérnök m.é. 4-01-4771 budapest, 1119. fejér ligeti u. 46.
építész munkatársak:	Stumpf Róbert Kiss István
tervező/építész:	Kovács István okleveles építész mérnök T-01-6682
építész/tervező:	Lencsés János okleveles gépészmérnök G-13-4599
építész/tervező:	Török Roland okleveles villamosmérnök V-08-1186
tervező/tervező:	Kerényi Áron fővezető mérnök 1-86/2013
tervező/tervező:	Balogh Andrea főépítész mérnök K-01-5202
tervező:	1:100
datum:	2016. augusztus 30.
tervező:	litkey design web: www.litkeydesign.com email: litkey.csaba@litkeydesign.com tel: +36 20 34 34 397