




D2 épület északi homlokzat M = 1:100

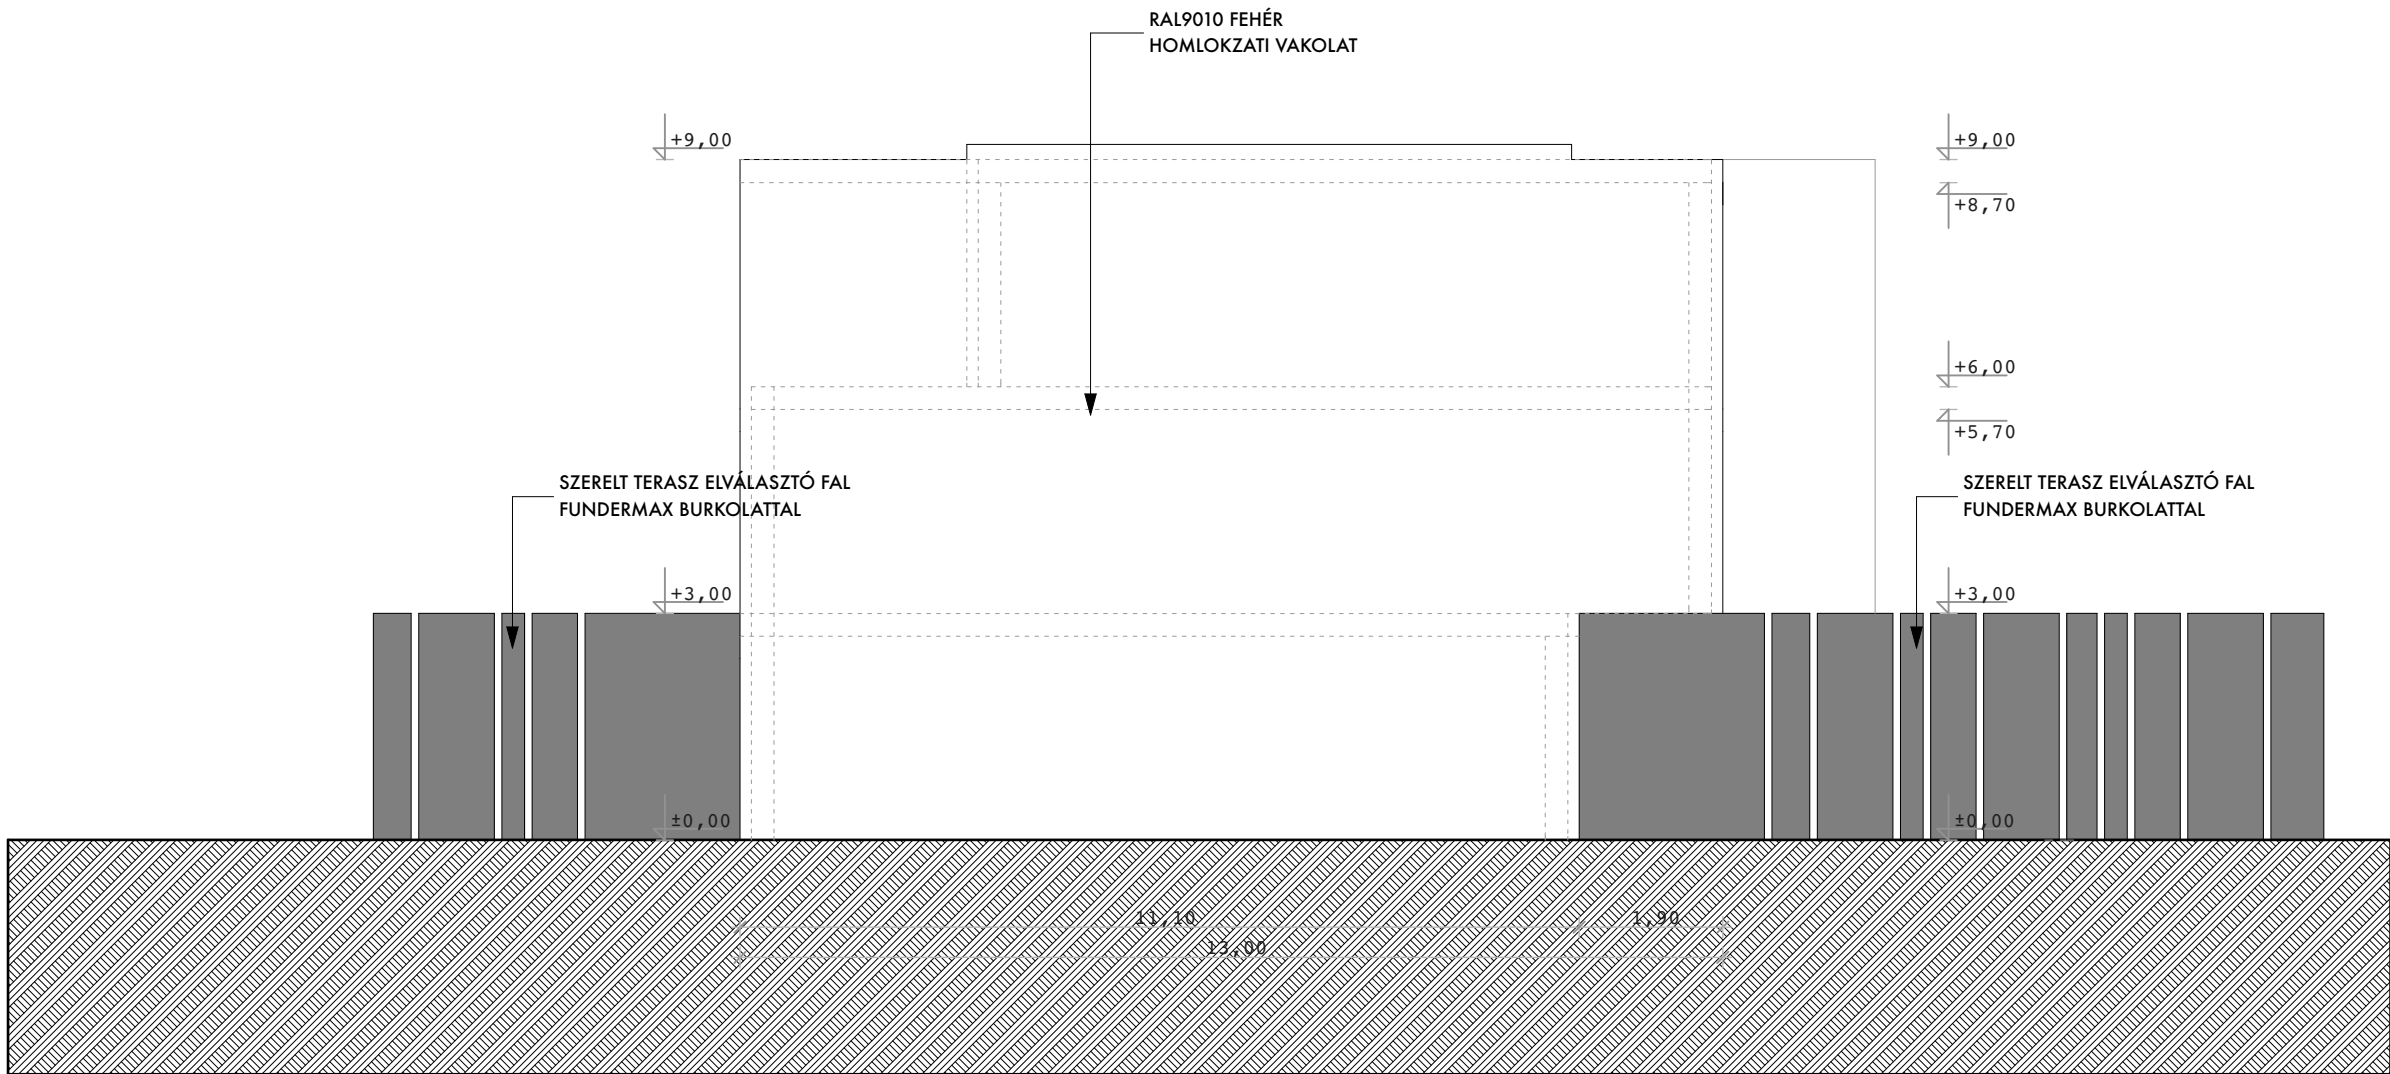

D2 épület nyugati homlokzat M = 1:100

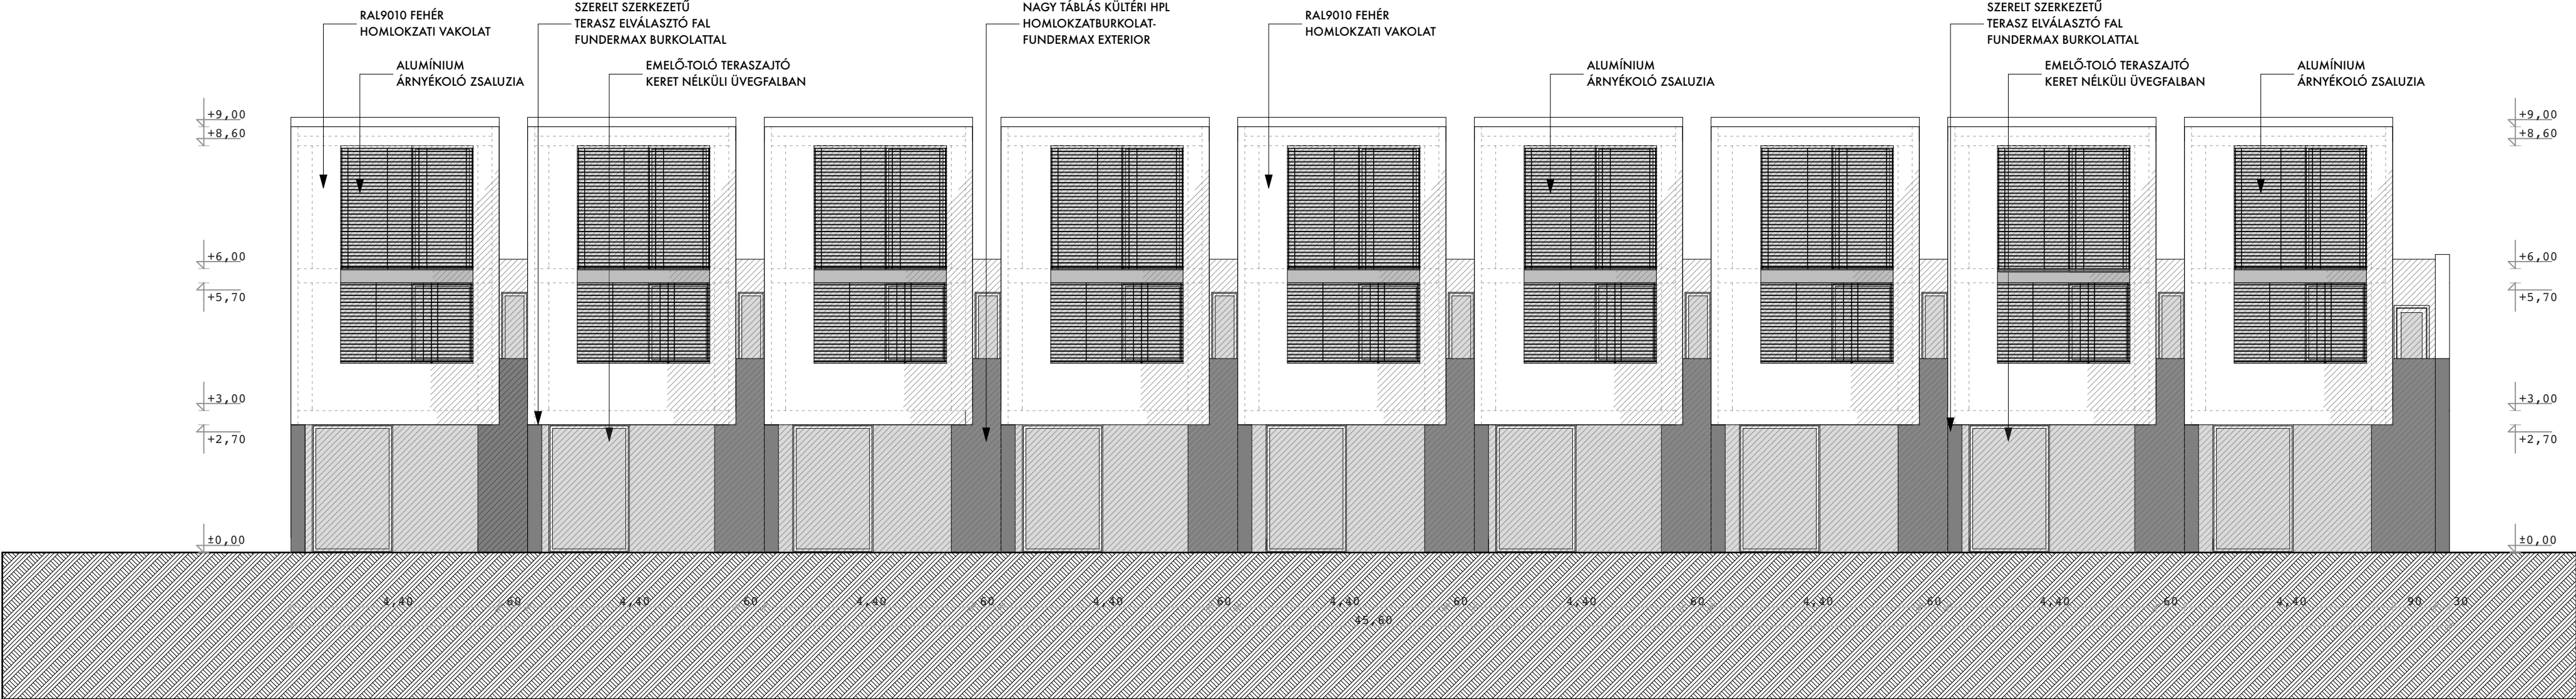

D2 épület déli homlokzat M = 1:100

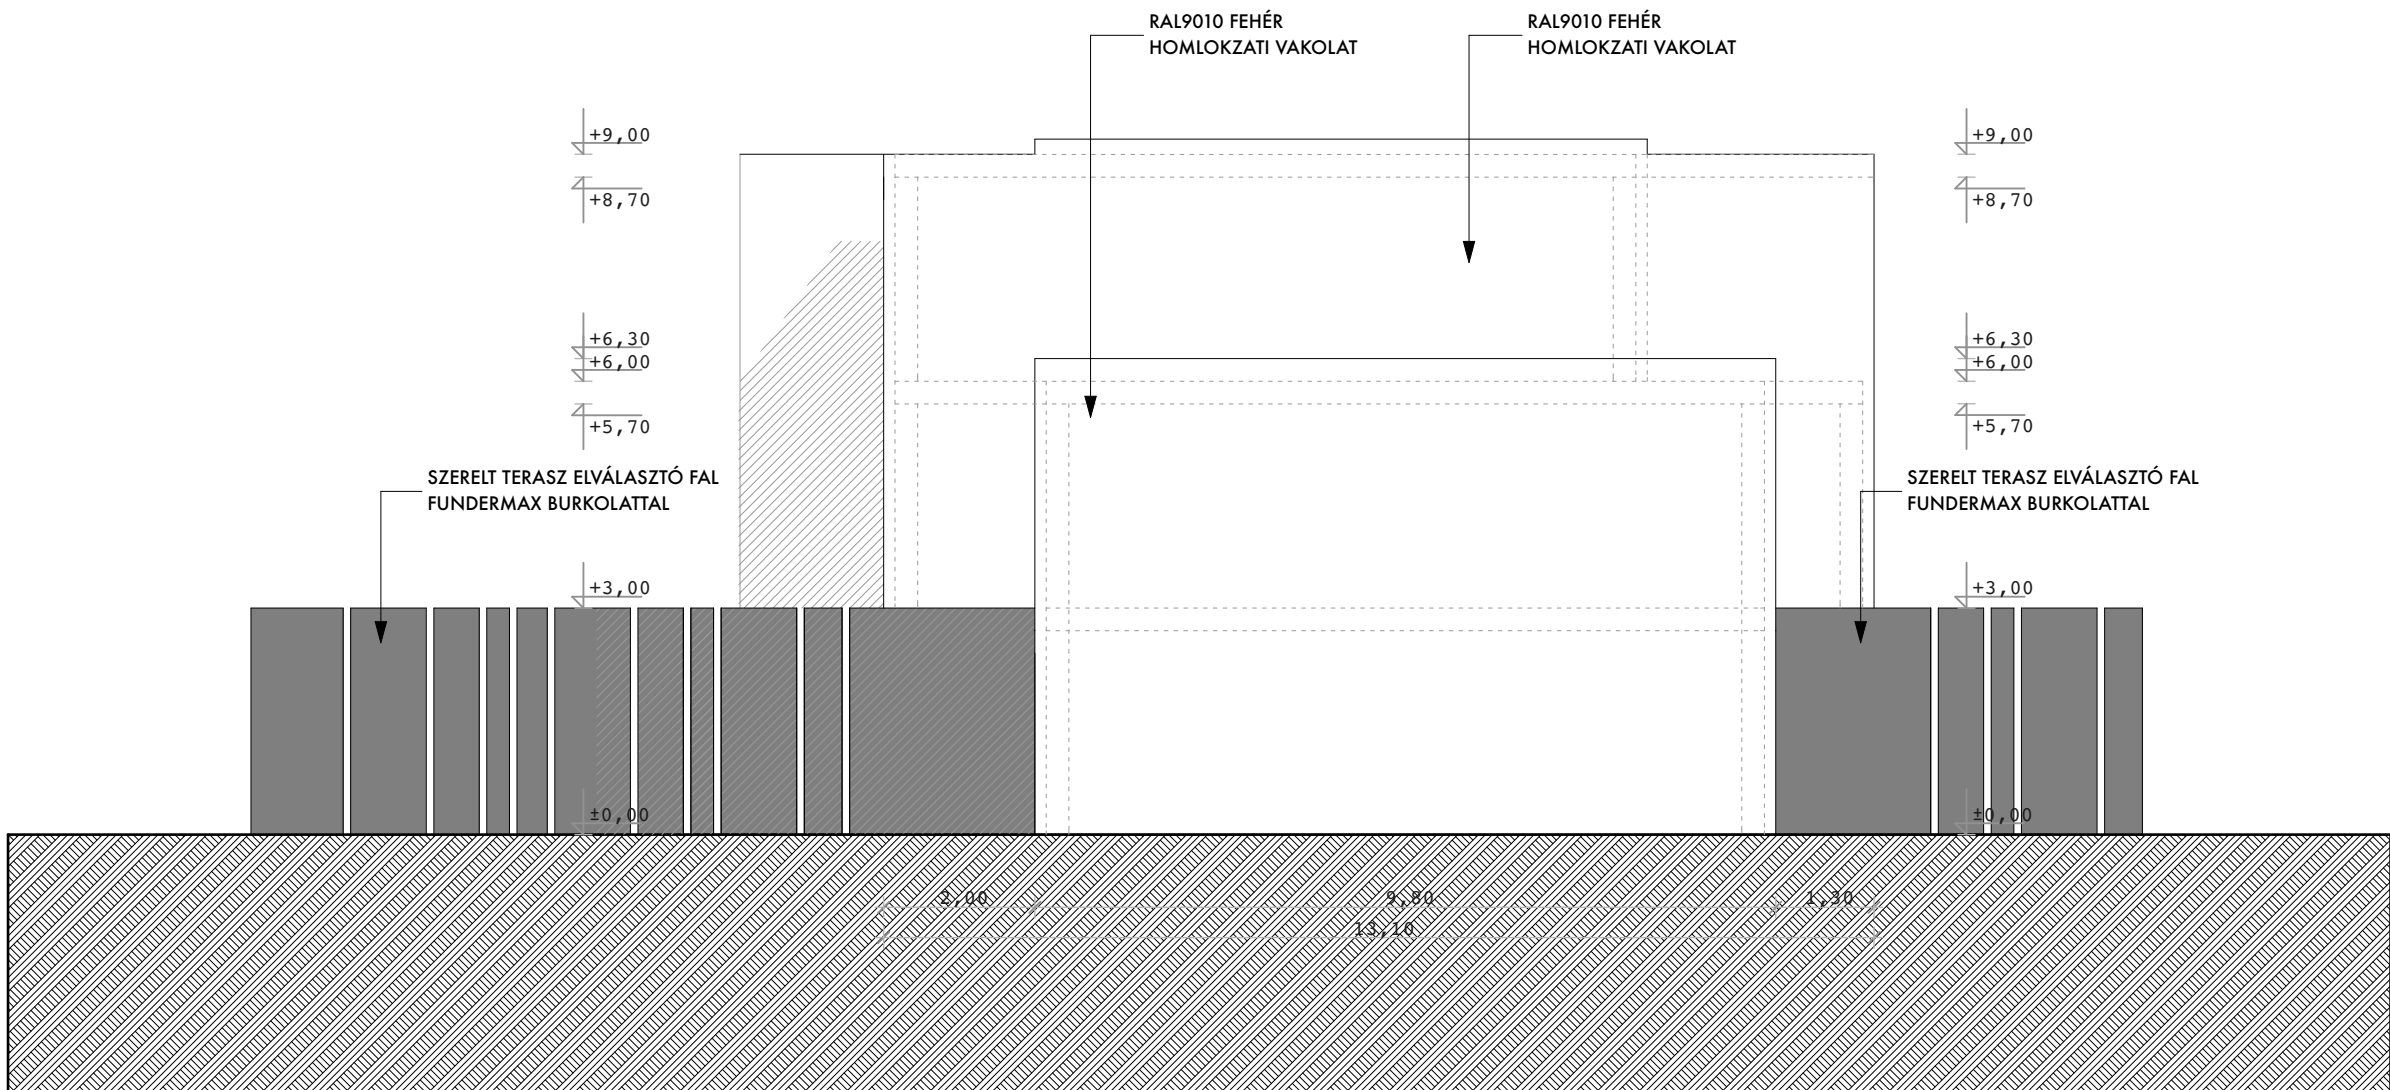

D2 épület keleti homlokzat M = 1:100



terv:	brsz: 990/96
	kikötői apartmanházak engedélyezési terve alsórs, szerdahelyi dűlő
tervlap:	"D2" épület homlokzatok D2-05
megbízó:	mediterrán kikötő kft. budapest, XIII. ker. váci út 169/71 képviseli: Dócs János
tervezők:	
generál/építész:	litkey csaba okleveles építésmérnök mék: 6 01.4771 budapest, 1119 fejér liget u. 46.
építész munkatársak:	Stumpf Róbert Kiss István
tervezőszervezet:	Kovács István okleveles építőmérnök T-01-6682
építésgépszak:	Lencsés János okleveles gépészmérnök G-13-4599
épületvillamosság:	Tőrek Roland okleveles villamosmérnök V-06-1166
tőzvédelem:	Kerényi Áron tűzvédelmi mérnök I-86/2013
tőjépitész:	Balogh Andrea tőjépitész mérnök K-01-5202
tőjéprék:	1:100
dátum:	2016. augusztus 30.
	 litkey design
	web: www.litkeydesign.com
	e-mail: litkey.csaba@litkeycsaba.com tel: 06 20 24 24 82