


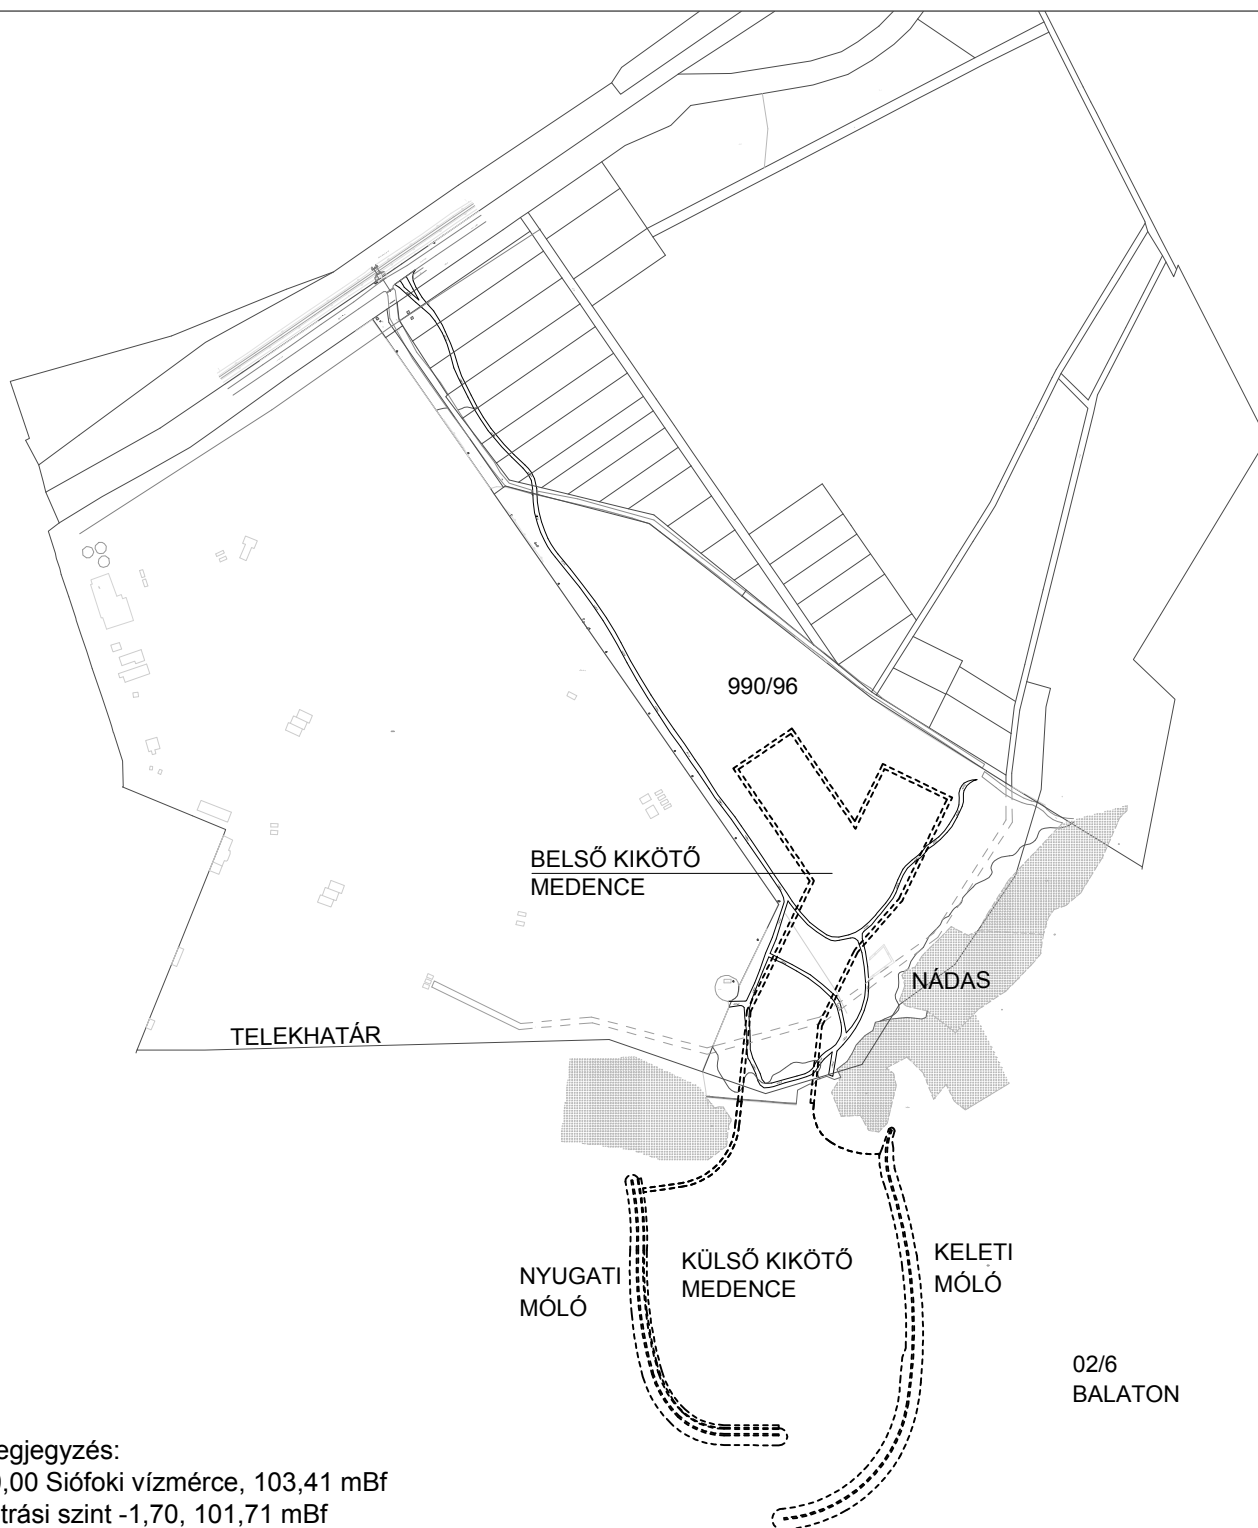

Megjegyzés:

±0,00 Siófoki vízmérce, 103,41 mBf

kotrési szint -1,70, 101,71 mBf

kikötő járó szint belső öböl: +1,80, 105,21 mBf

kikötő járó szint külső öböl nyugati móló: +2,00, 105,41 mBf

TÉR-TEAM MÉRNÖK KFT.

Iroda: 1094 Bp. Páva u. 6. IV/5.

tel/fax: 299-08-25, 299-08-26, email: iroda@ter-team.hu

Megbízó: **MEDITERRÁN KIKÖTŐ Ingatlanhasznosító Kft.** 1138 Budapest, Váci út 168.

A terv címe:

**ALSÓÖRS, MEDITERRÁN YACHTKIKÖTŐ
KIVITELI TERV**

Rajz címe:

Átnézeti helyszínrajz

Vez.tervező: Rédy László KÉ-HA,VZ-TER/01-1766

Tervező:

Móczárné Jobbágy Réka

Vez.tervező: Szabó Gábor VZ-TER/01-6086

Tervező:

Végső Gergely

Ügyvezetők: Szabó Gábor , Rédy László

EZ A TERV A TÉR-TEAM MÉRNÖK KFT. SZELLEMI TULAJDONA

TÉR-TEAM

Tervszám:

TM 441.2



Rajzszám:

02.

Méretarány:

M=1: 5 000

Kelt: 2015.11.