


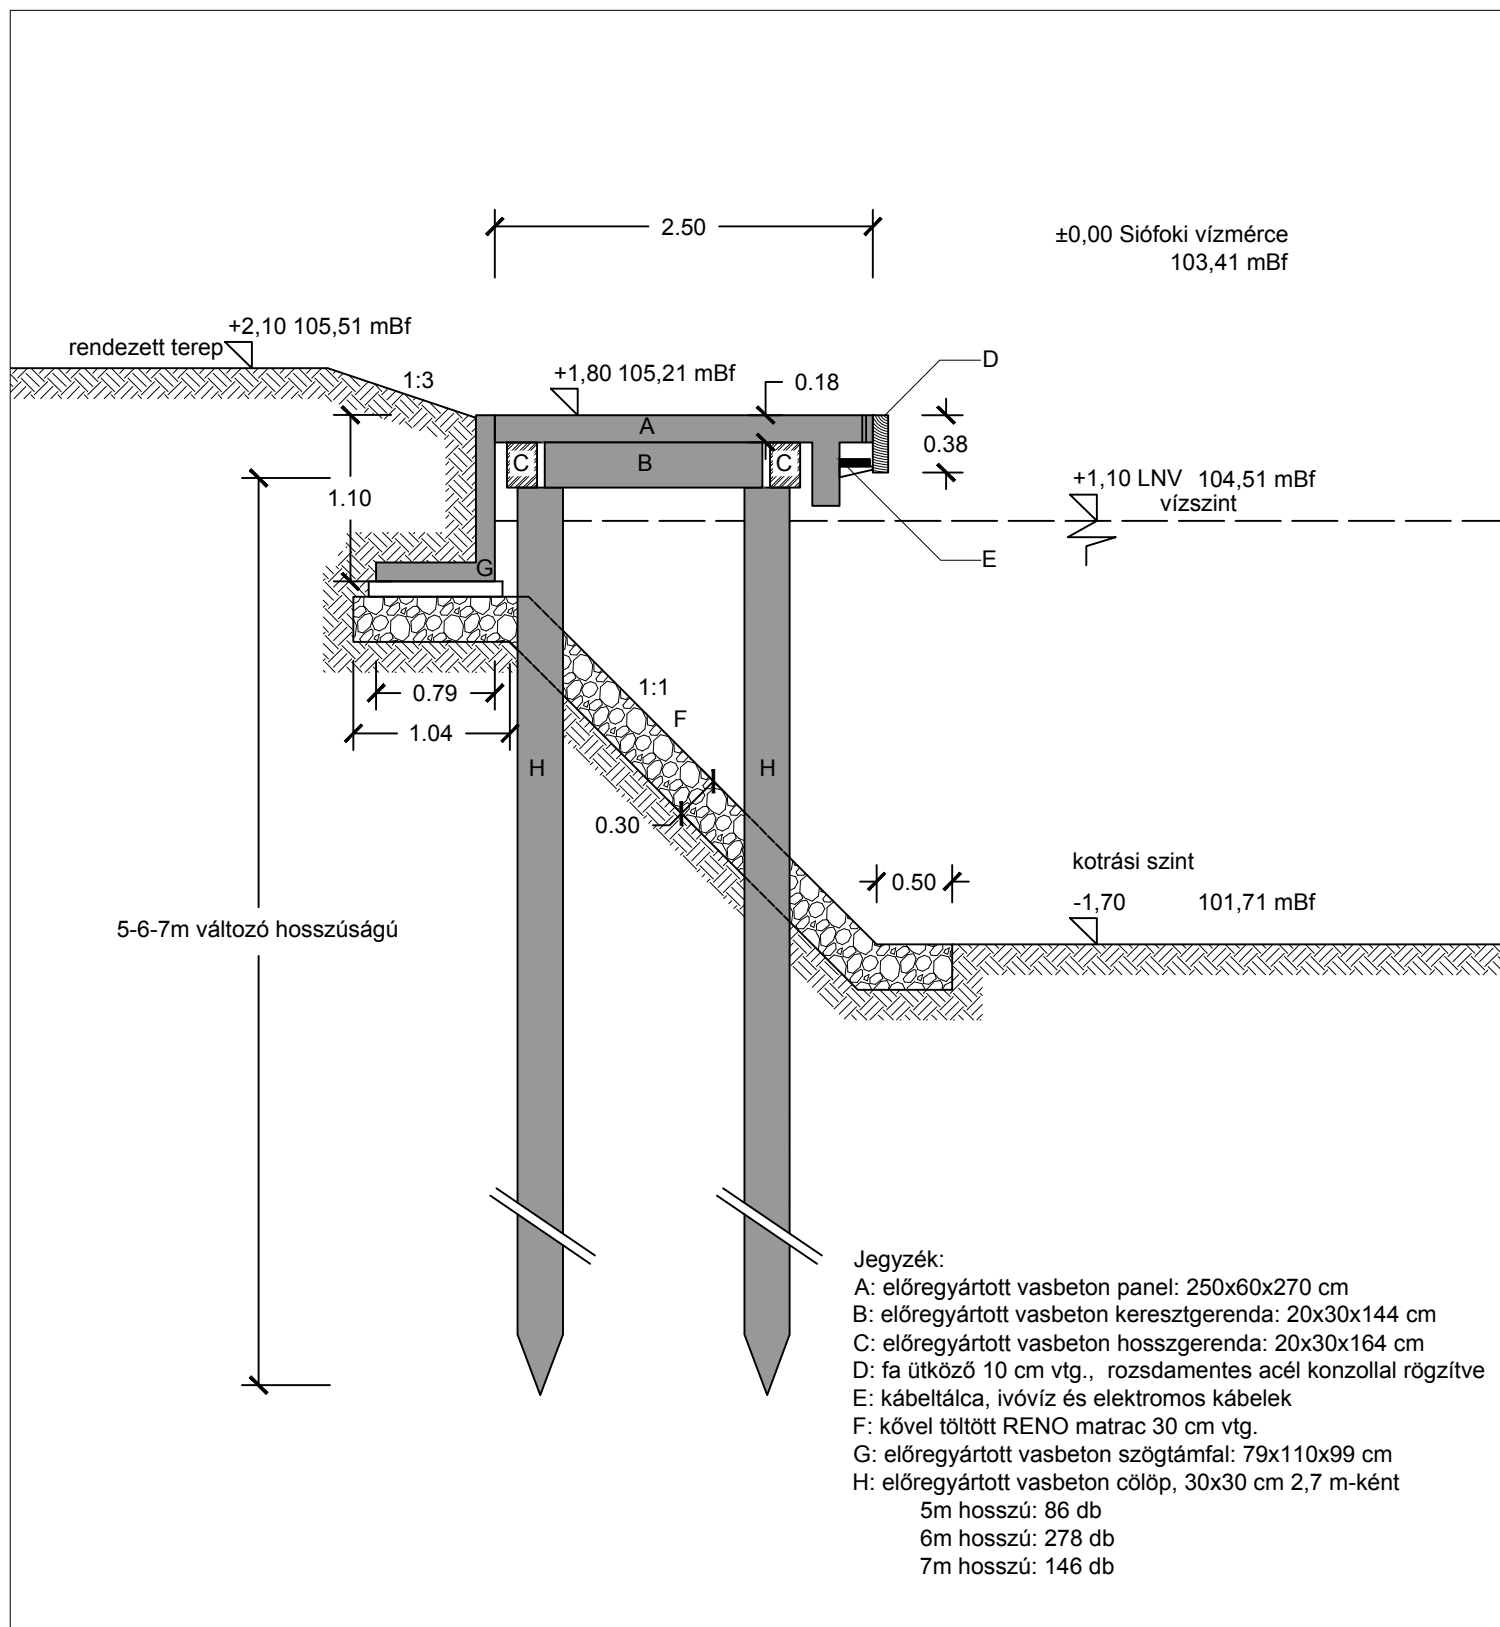

TÉR-TEAM MÉRNÖK KFT.

Iroda: 1094 Bp. Páva u. 6. IV/5.

tel/fax: 299-08-25, 299-08-26, email: iroda@ter-team.hu

Megbízó: **MEDITERRÁN KIKÖTŐ** Ingatlanhasznosító Kft. 1138 Budapest, Váci út 168.

A terv címe:

**ALSÓÖRS, MEDITERRÁN YACHTKIKÖTŐ
MÓDOSÍTOTT VÍZJOGI ÉS KIKÖTŐ LÉTESÍTÉSI
ENGEDÉLYEZÉSI TERV**

Rajz címe:

A belső kikötő A-A mintaszelvénye

TÉR-TEAM

Tervszám:

TM 441.1



Rajzszám:

08.

Vez.tervező: Rédly László KÉ-HA,VZ-TER/01-1766

Rédly László

Tervező:

Móczárné Jobbágy Réka

Vez.tervező: Szabó Gábor VZ-TER/01-6086

Szabó Gábor

Tervező:

Végső Gergely

Ügyvezetők: Szabó Gábor , Rédly László

EZ A TERV A TÉR-TEAM MÉRNÖK KFT. SZELLEMI TULAJDONA

Méretarány:
M=1: 50

Kelt: 2015.11.