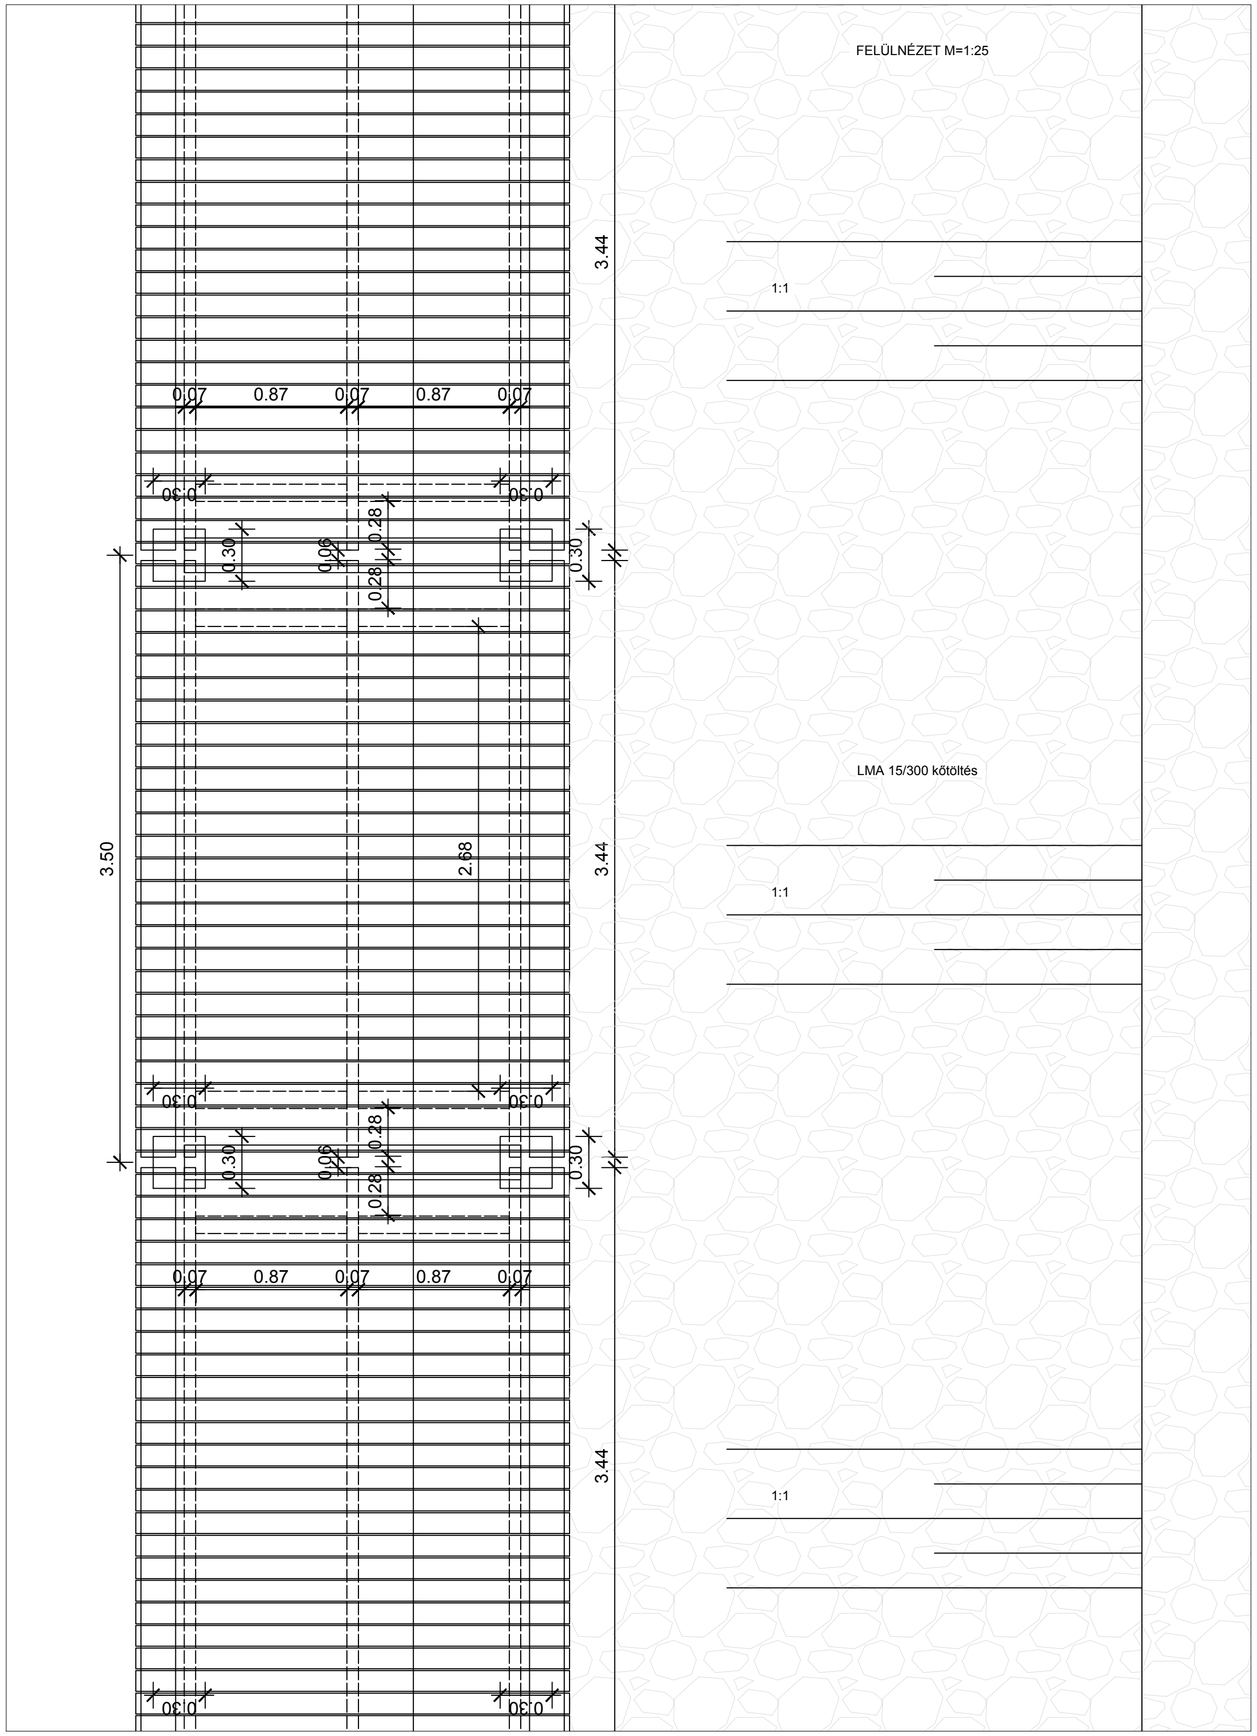

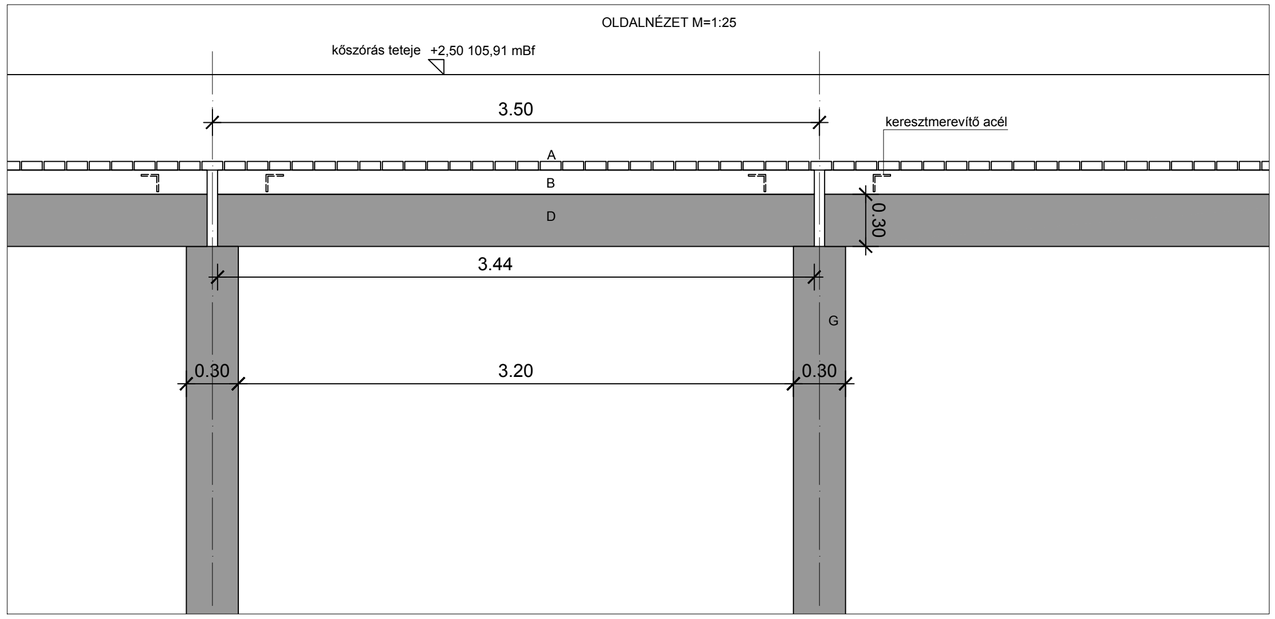

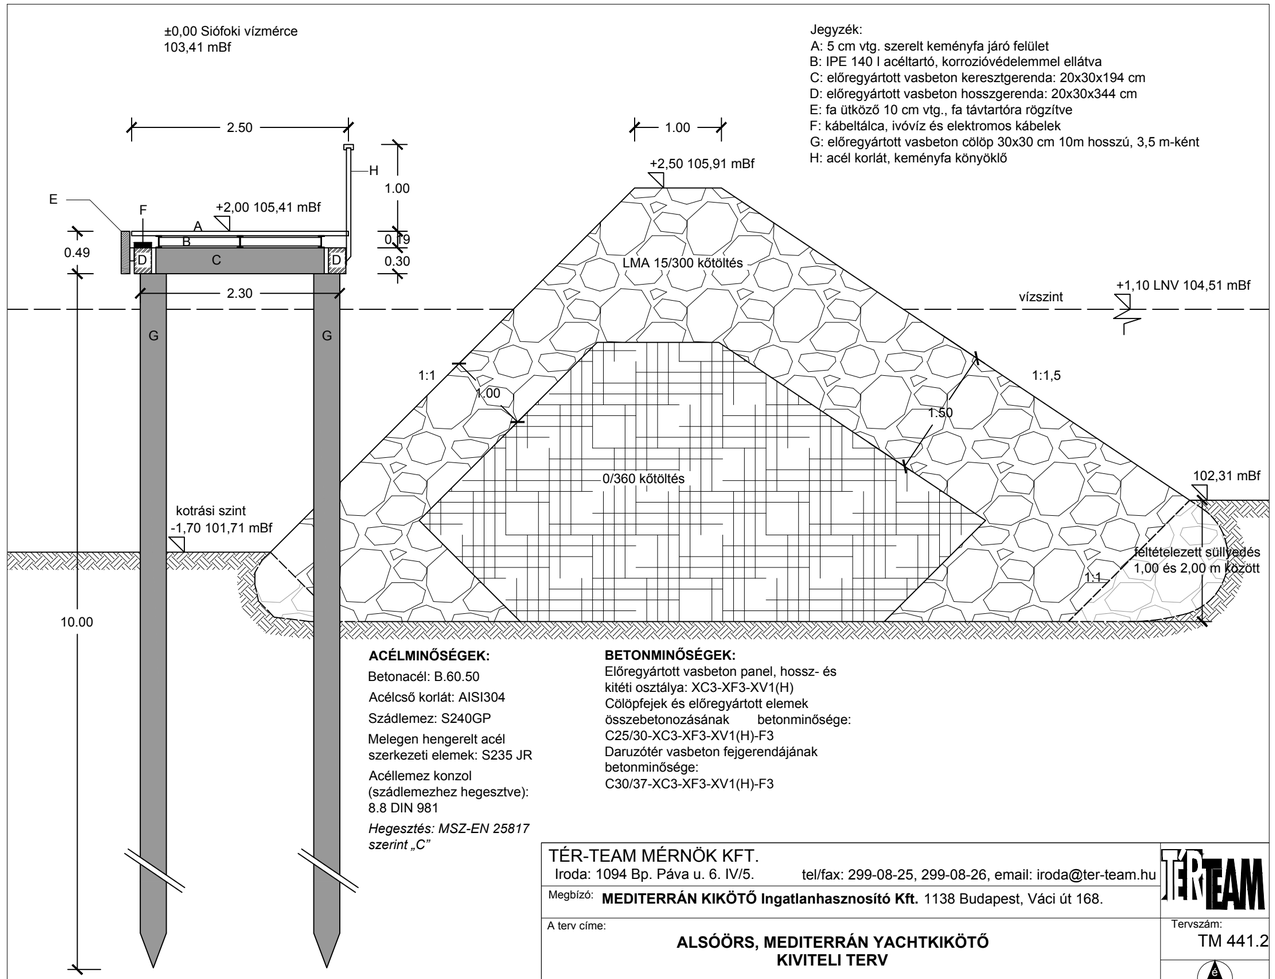

Jegyzék:
A: 5 cm vtg. szerelt keményfa járó felület
B: IPE 140 I acéltartó, korrozióvédelemmel ellátva
C: előregyártott vasbeton keresztgerenda: 20x30x194 cm
D: előregyártott vasbeton hosszgerenda: 20x30x344 cm
E: fa ütköző 10 cm vtg., fa távtartóra rögzítve
F: kábeltálca, ivóvíz és elektromos kábelek
G: előregyártott vasbeton cölöp 30x30 cm 10m hosszú, 3,5 m-ként
H: acél korlát, keményfa könyöklő

ACÉLMINŐSÉGEK:

Betonacél: B.60.50

Acélcső korlát: AISI304

Szádlemez: S240GP

Melegen hengerelt acél szerkezeti elemek: S235 JR

Acéllemez konzol (szádlemezhez hegesztve): 8.8 DIN 981

Hegesztés: MSZ-EN 25817 szerint „C”

BETONMINŐSÉGEK:

Előregyártott vasbeton panel, hossz- és kitéti osztálya: XC3-XF3-XV1(H)
Cölöpfejek és előregyártott elemek összebetonozásának betonminősége: C25/30-XC3-XF3-XV1(H)-F3
Daruzótér vasbeton fejgerendájának betonminősége: C30/37-XC3-XF3-XV1(H)-F3

TÉR-TEAM MÉRNÖK KFT.
Iroda: 1094 Bp. Páva u. 6. IV/5. tel/fax: 299-08-25, 299-08-26, email: iroda@ter-team.hu

Megbízó: **MEDITERRÁN KIKÖTŐ Ingatlanhasznosító Kft.** 1138 Budapest, Váci út 168.

A terv címe:

ALSÓÖRS, MEDITERRÁN YACHTKIKÖTŐ
KIVITELI TERV

Tervszám: TM 441.2

Rajz címe: A nyugati móló B-B mintaszelvénye

Rajzszám: 09.

Vez.tervező:	Rédly László	KÉ-HA,VZ-TER/01-1766	Tervező:	Móczárné Jobbágy Réka	Méretarány: M=1: 50/25
Vez.tervező:	Szabó Gábor	VZ-TER/01-6086	Tervező:	Végső Gergely	
Ügyvezetők:	Szabó Gábor , Rédly László		EZ A TERV A TÉR-TEAM MÉRNÖK KFT. SZELLEMI TULAJDONA		Kelt: 2015.11.