




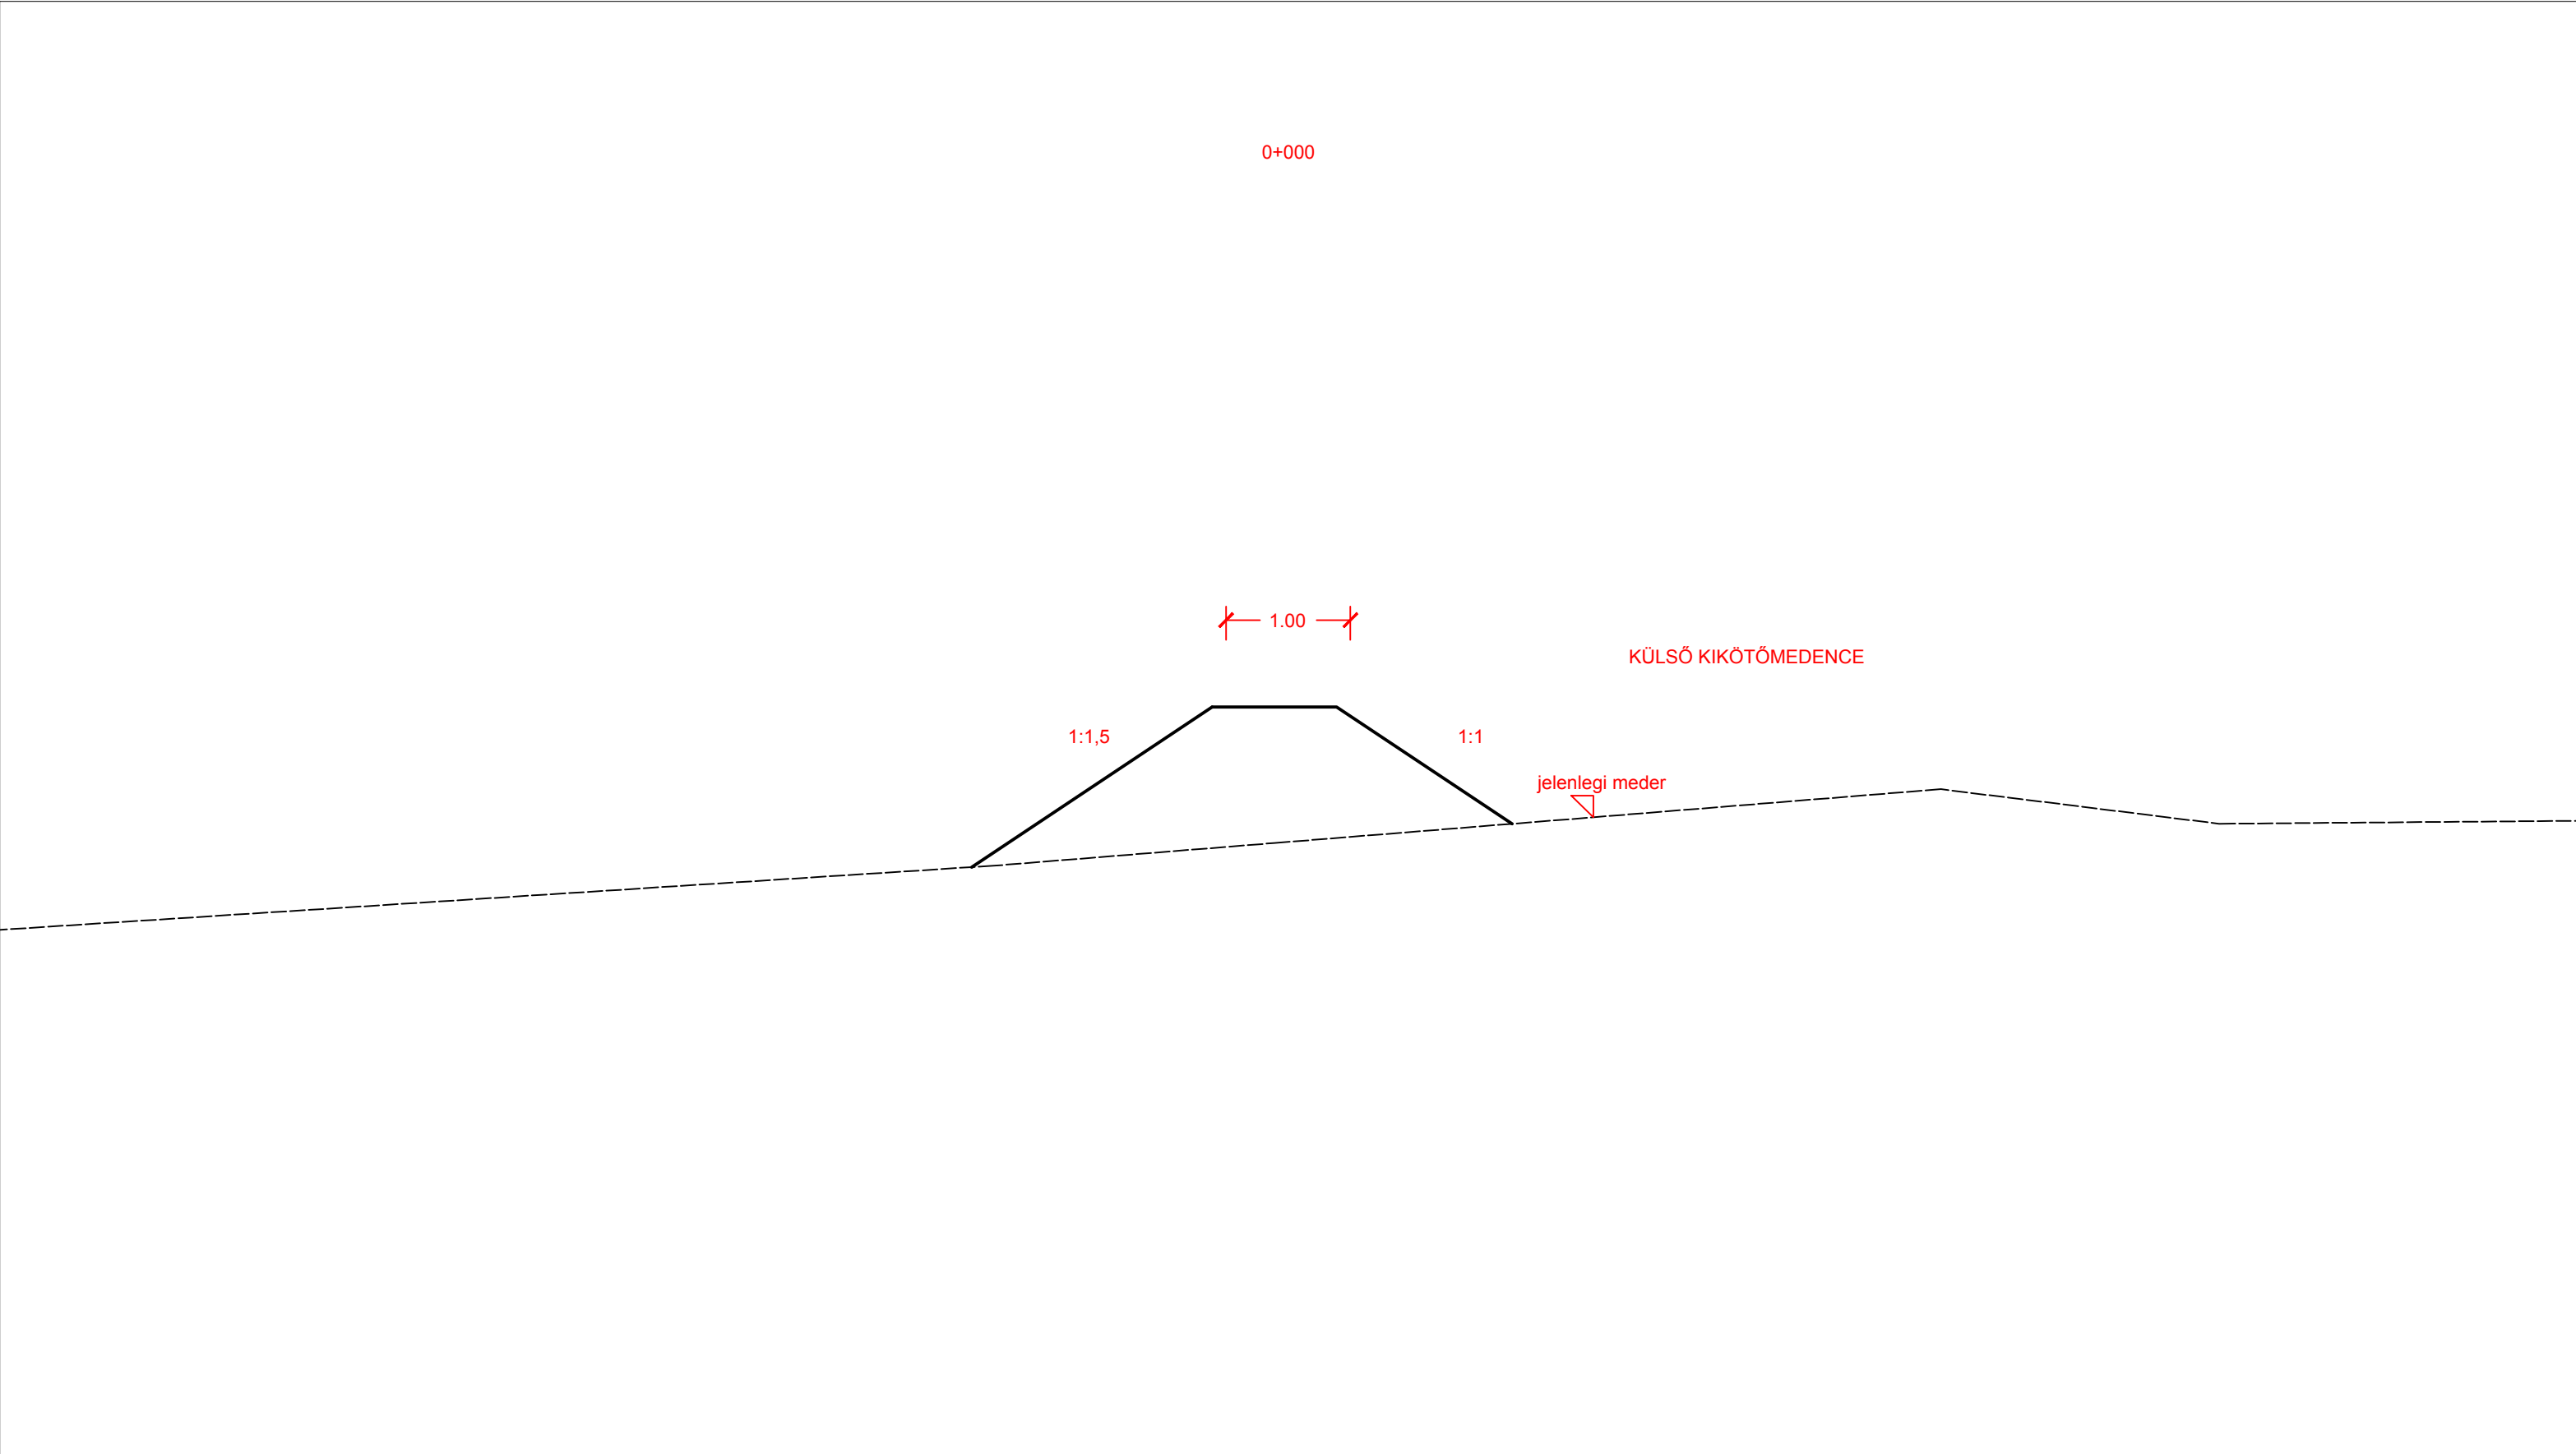


TÉR-TEAM MÉRNÖK KFT. Iroda: 1094 Bp. Páva u. 6. IV/5.					
--	--	--	--	--	--

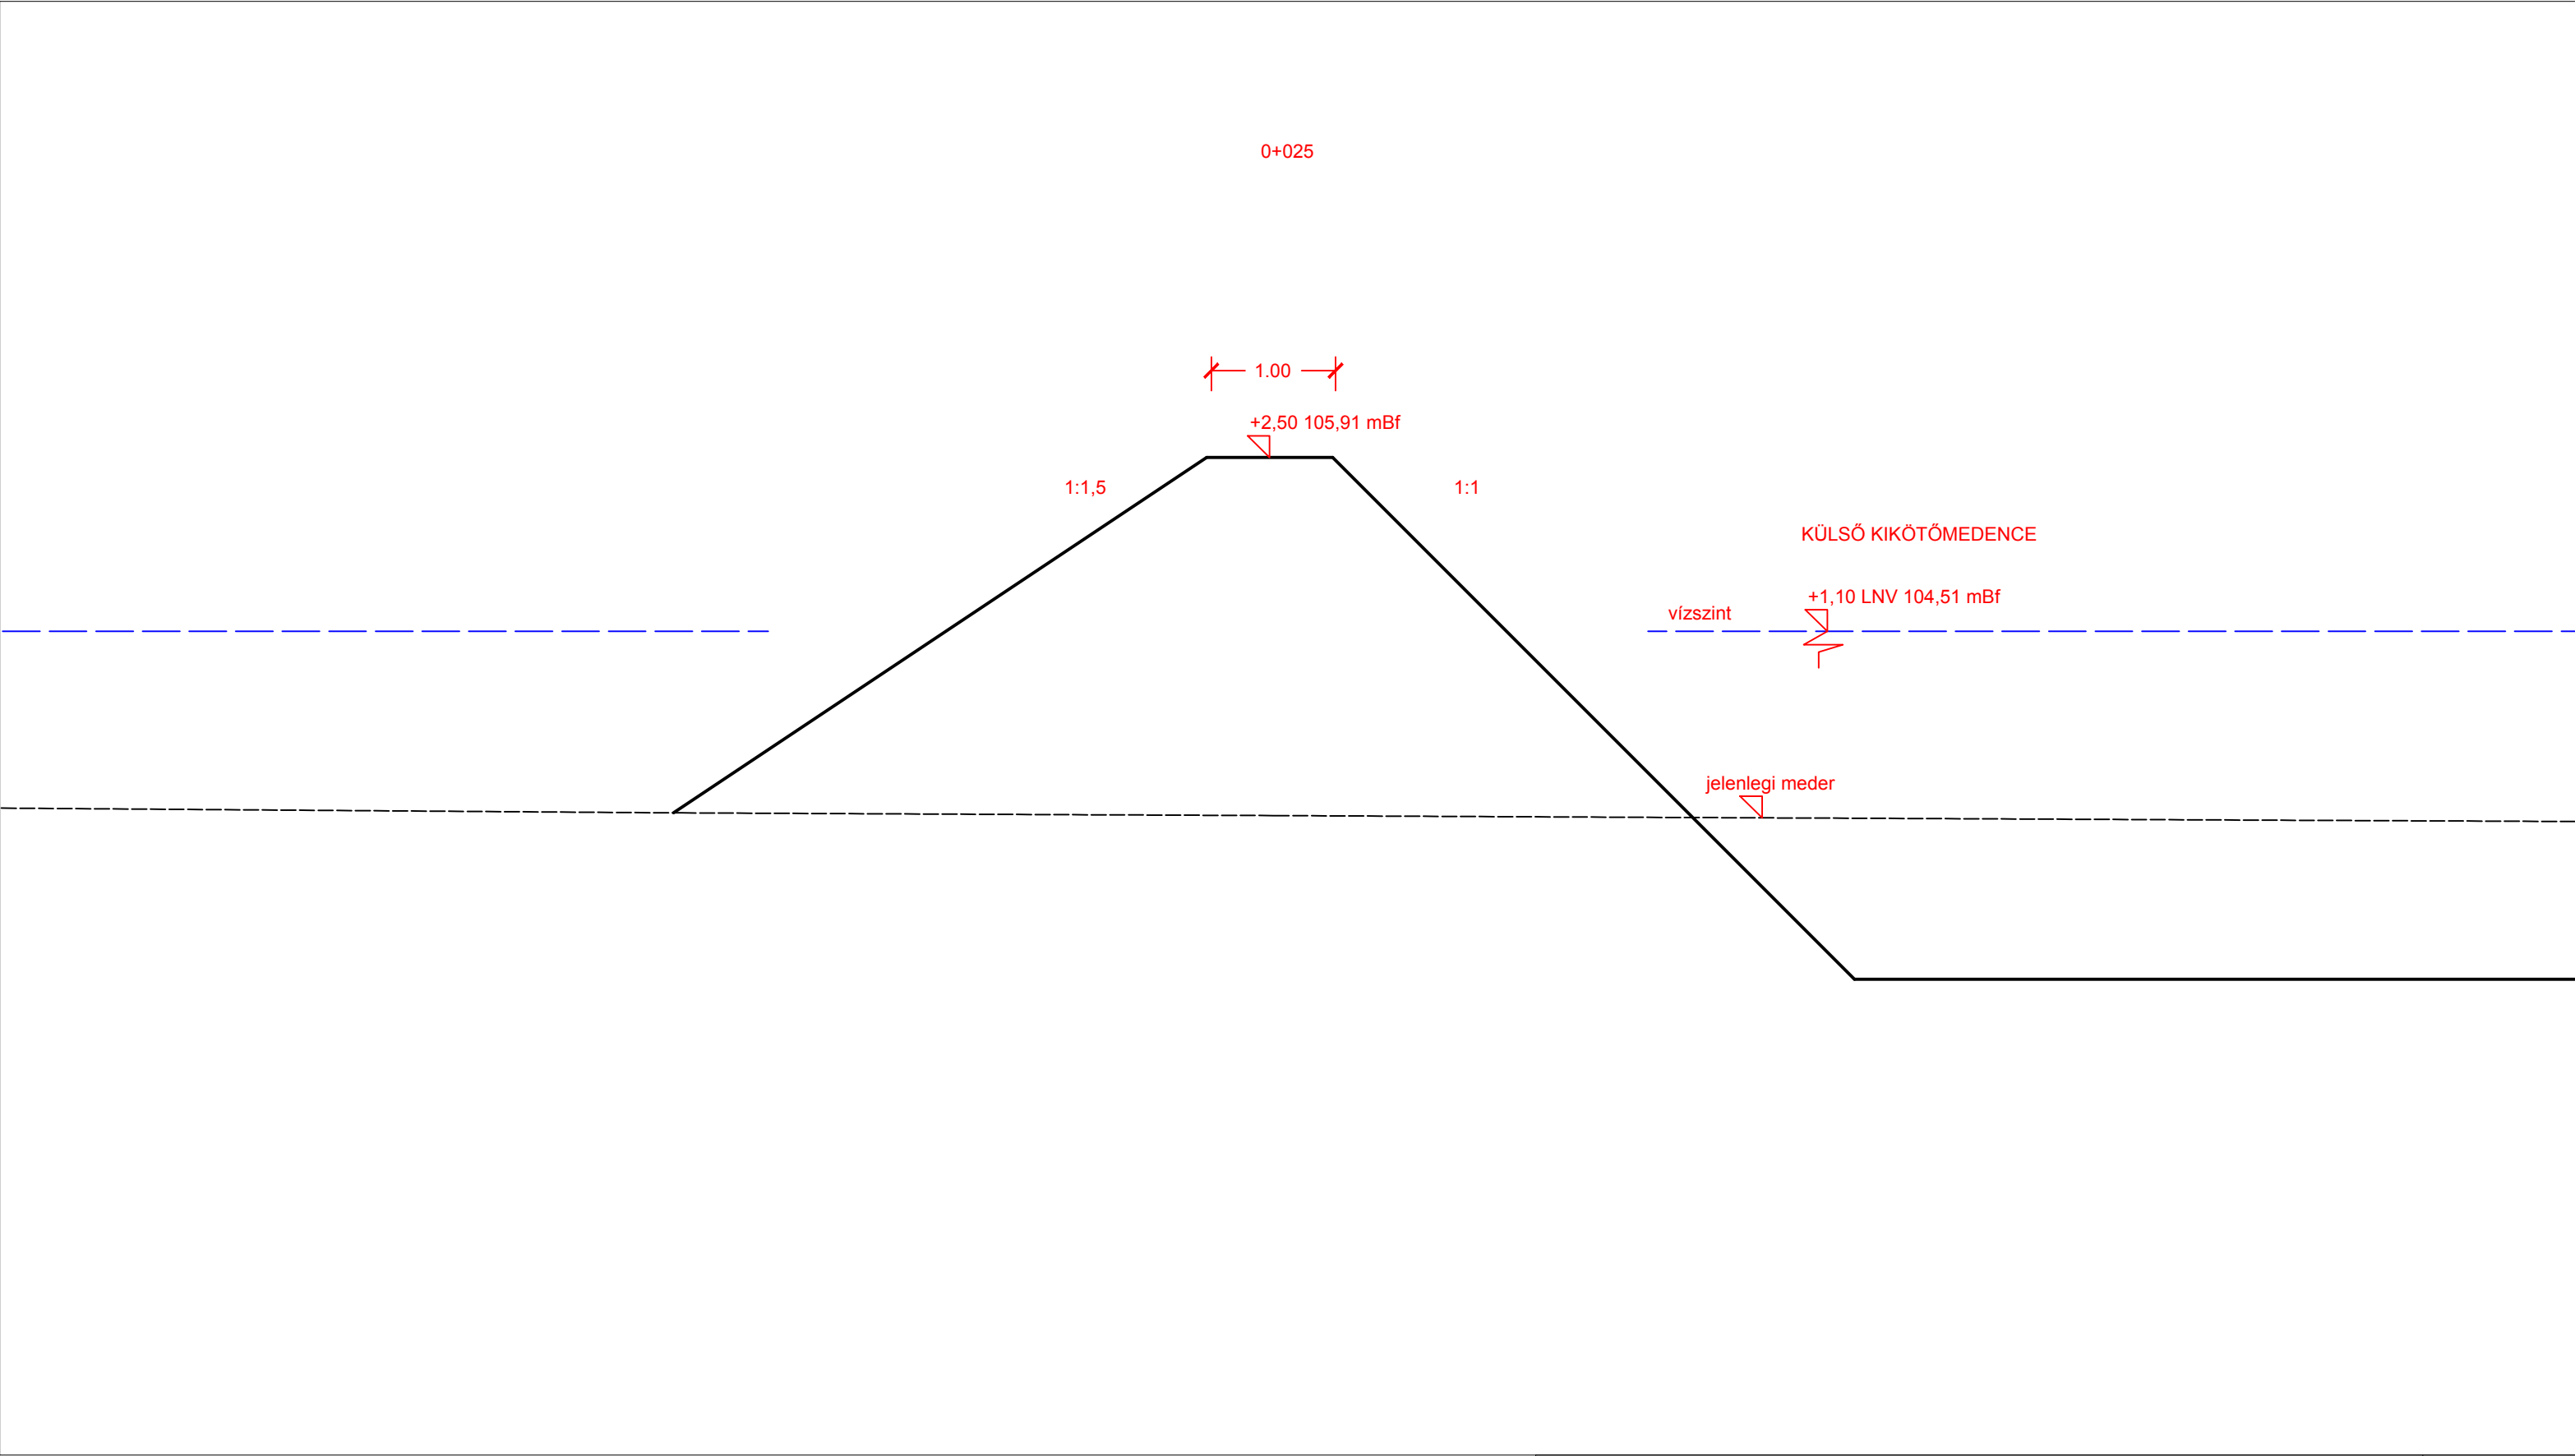


TÉR-TEAM MÉRNÖK KFT. Iroda: 1094 Bp. Páva u. 6. IV/5.					
--	--	--	--	--	--

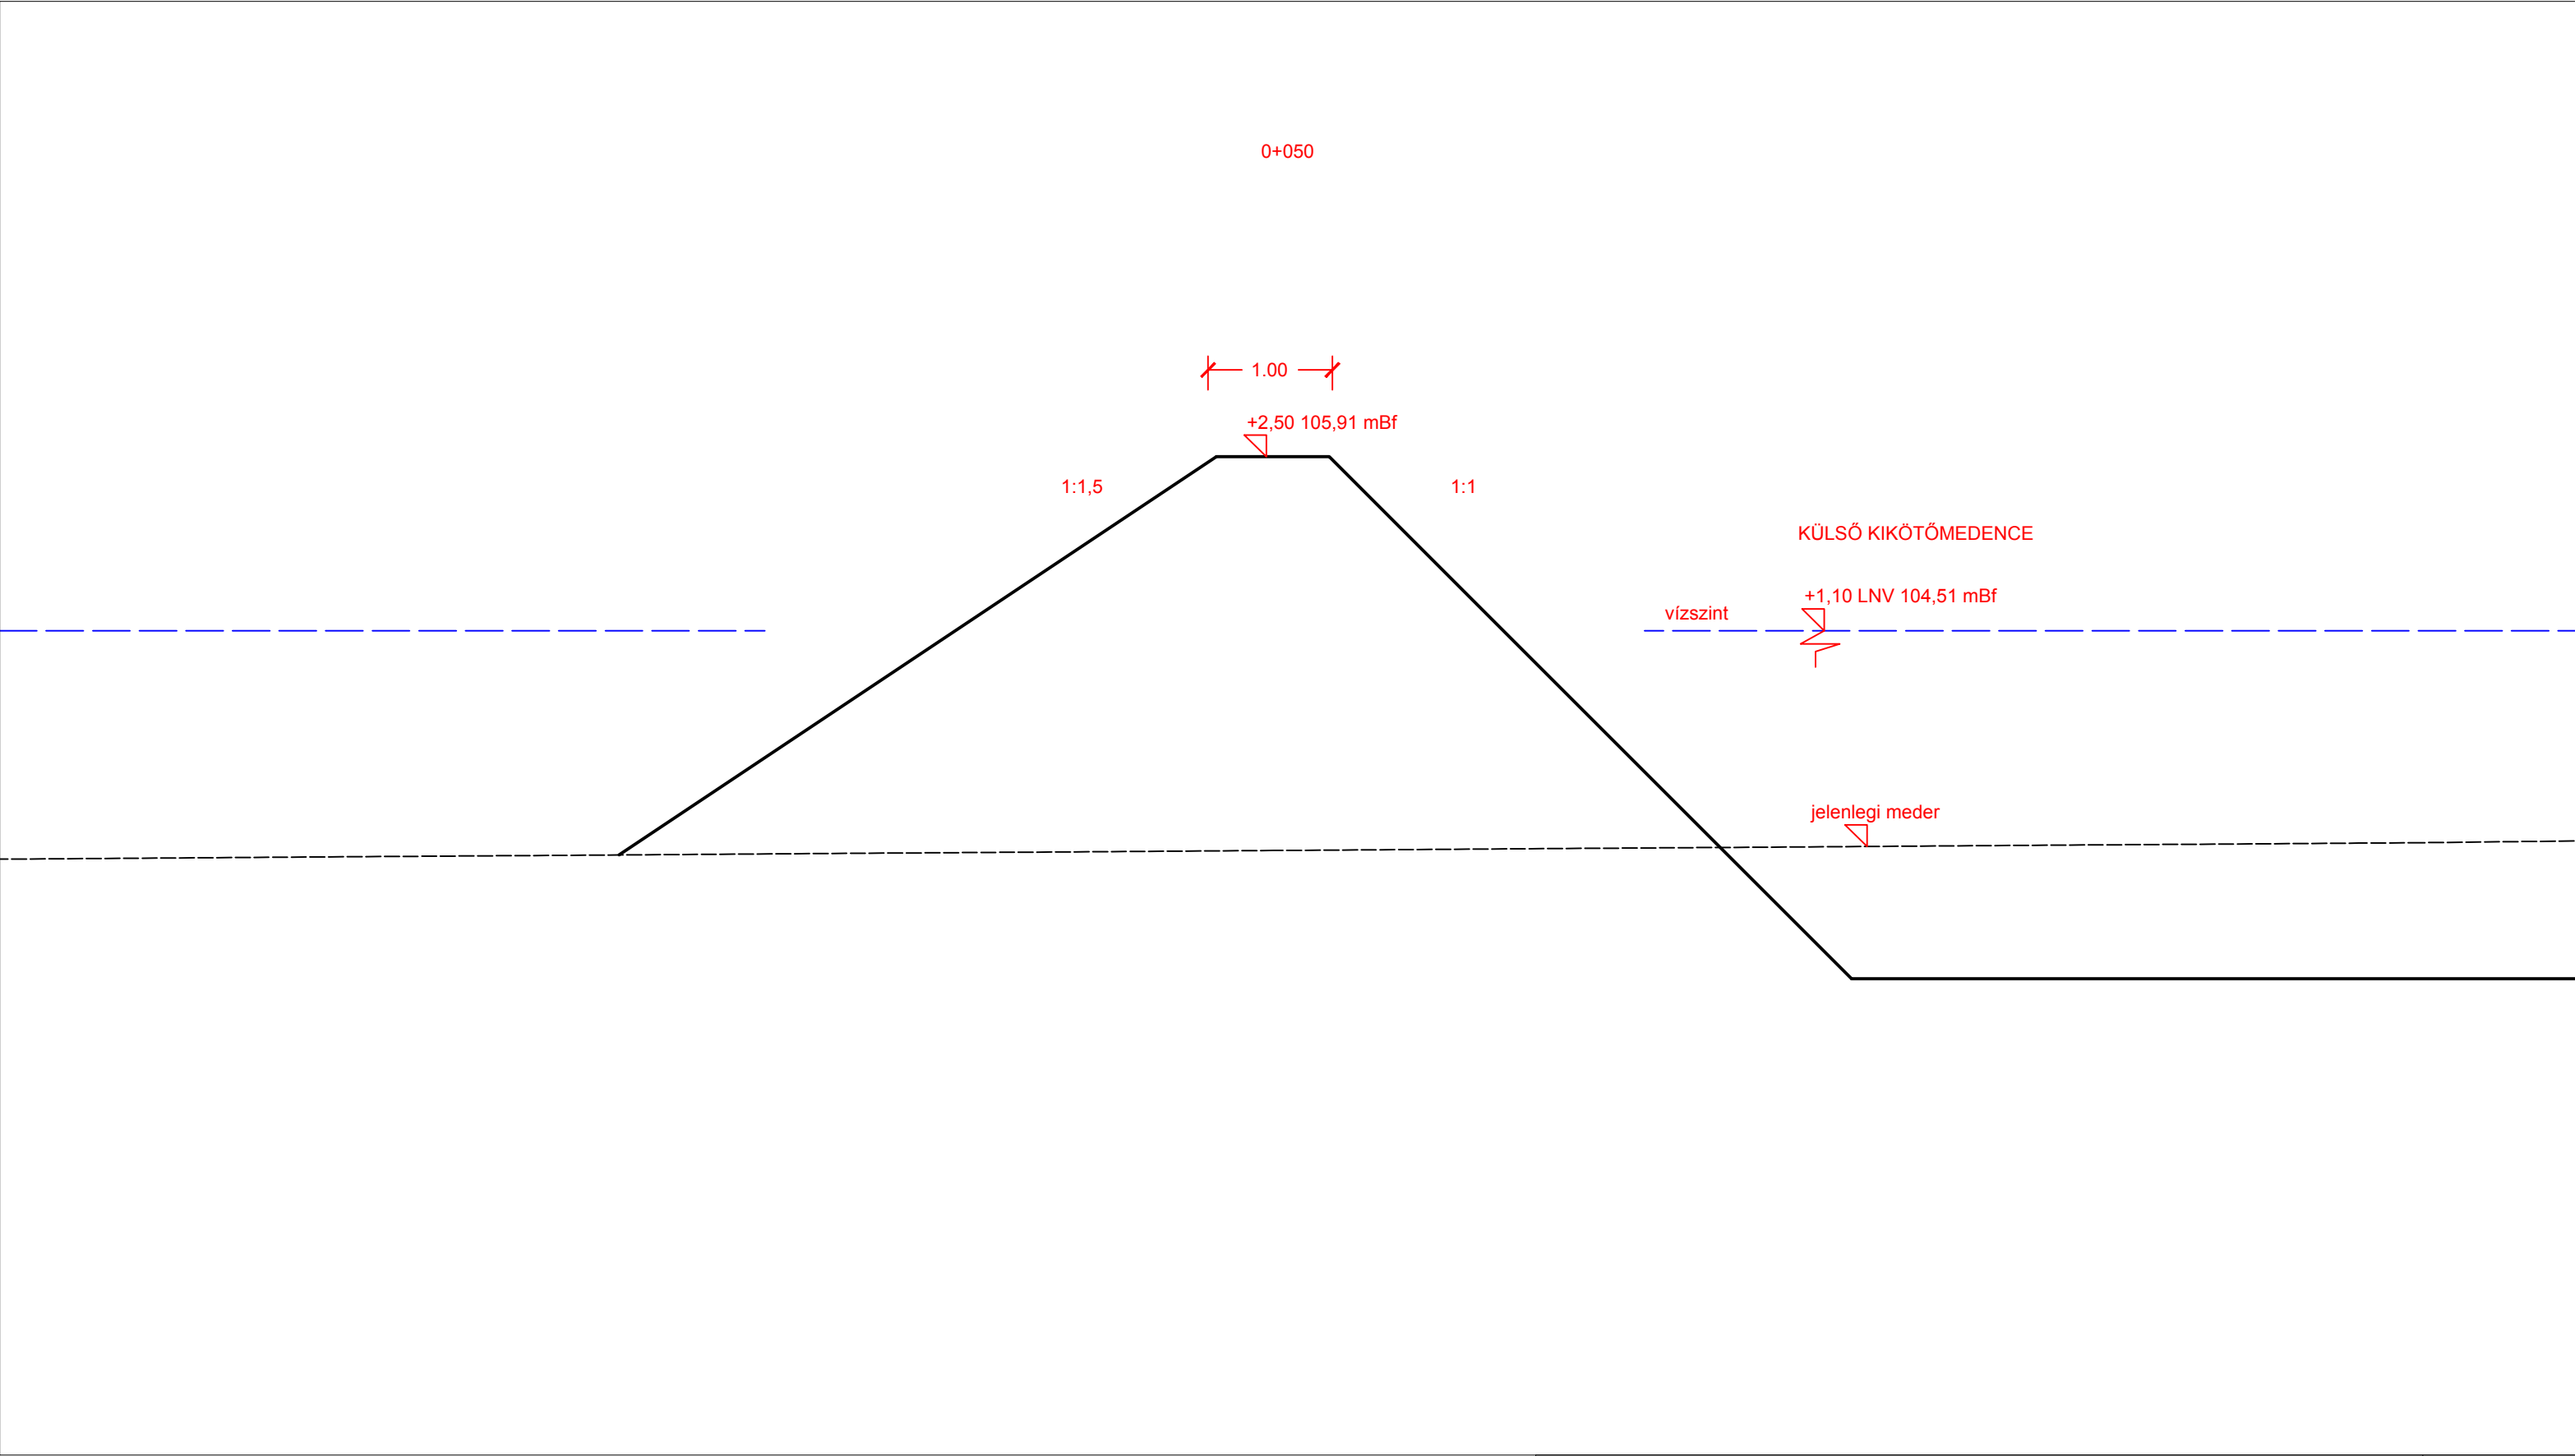


TÉR-TEAM MÉRNÖK KFT. Iroda: 1094 Bp. Páva u. 6. IV/5.					
--	--	--	--	--	--

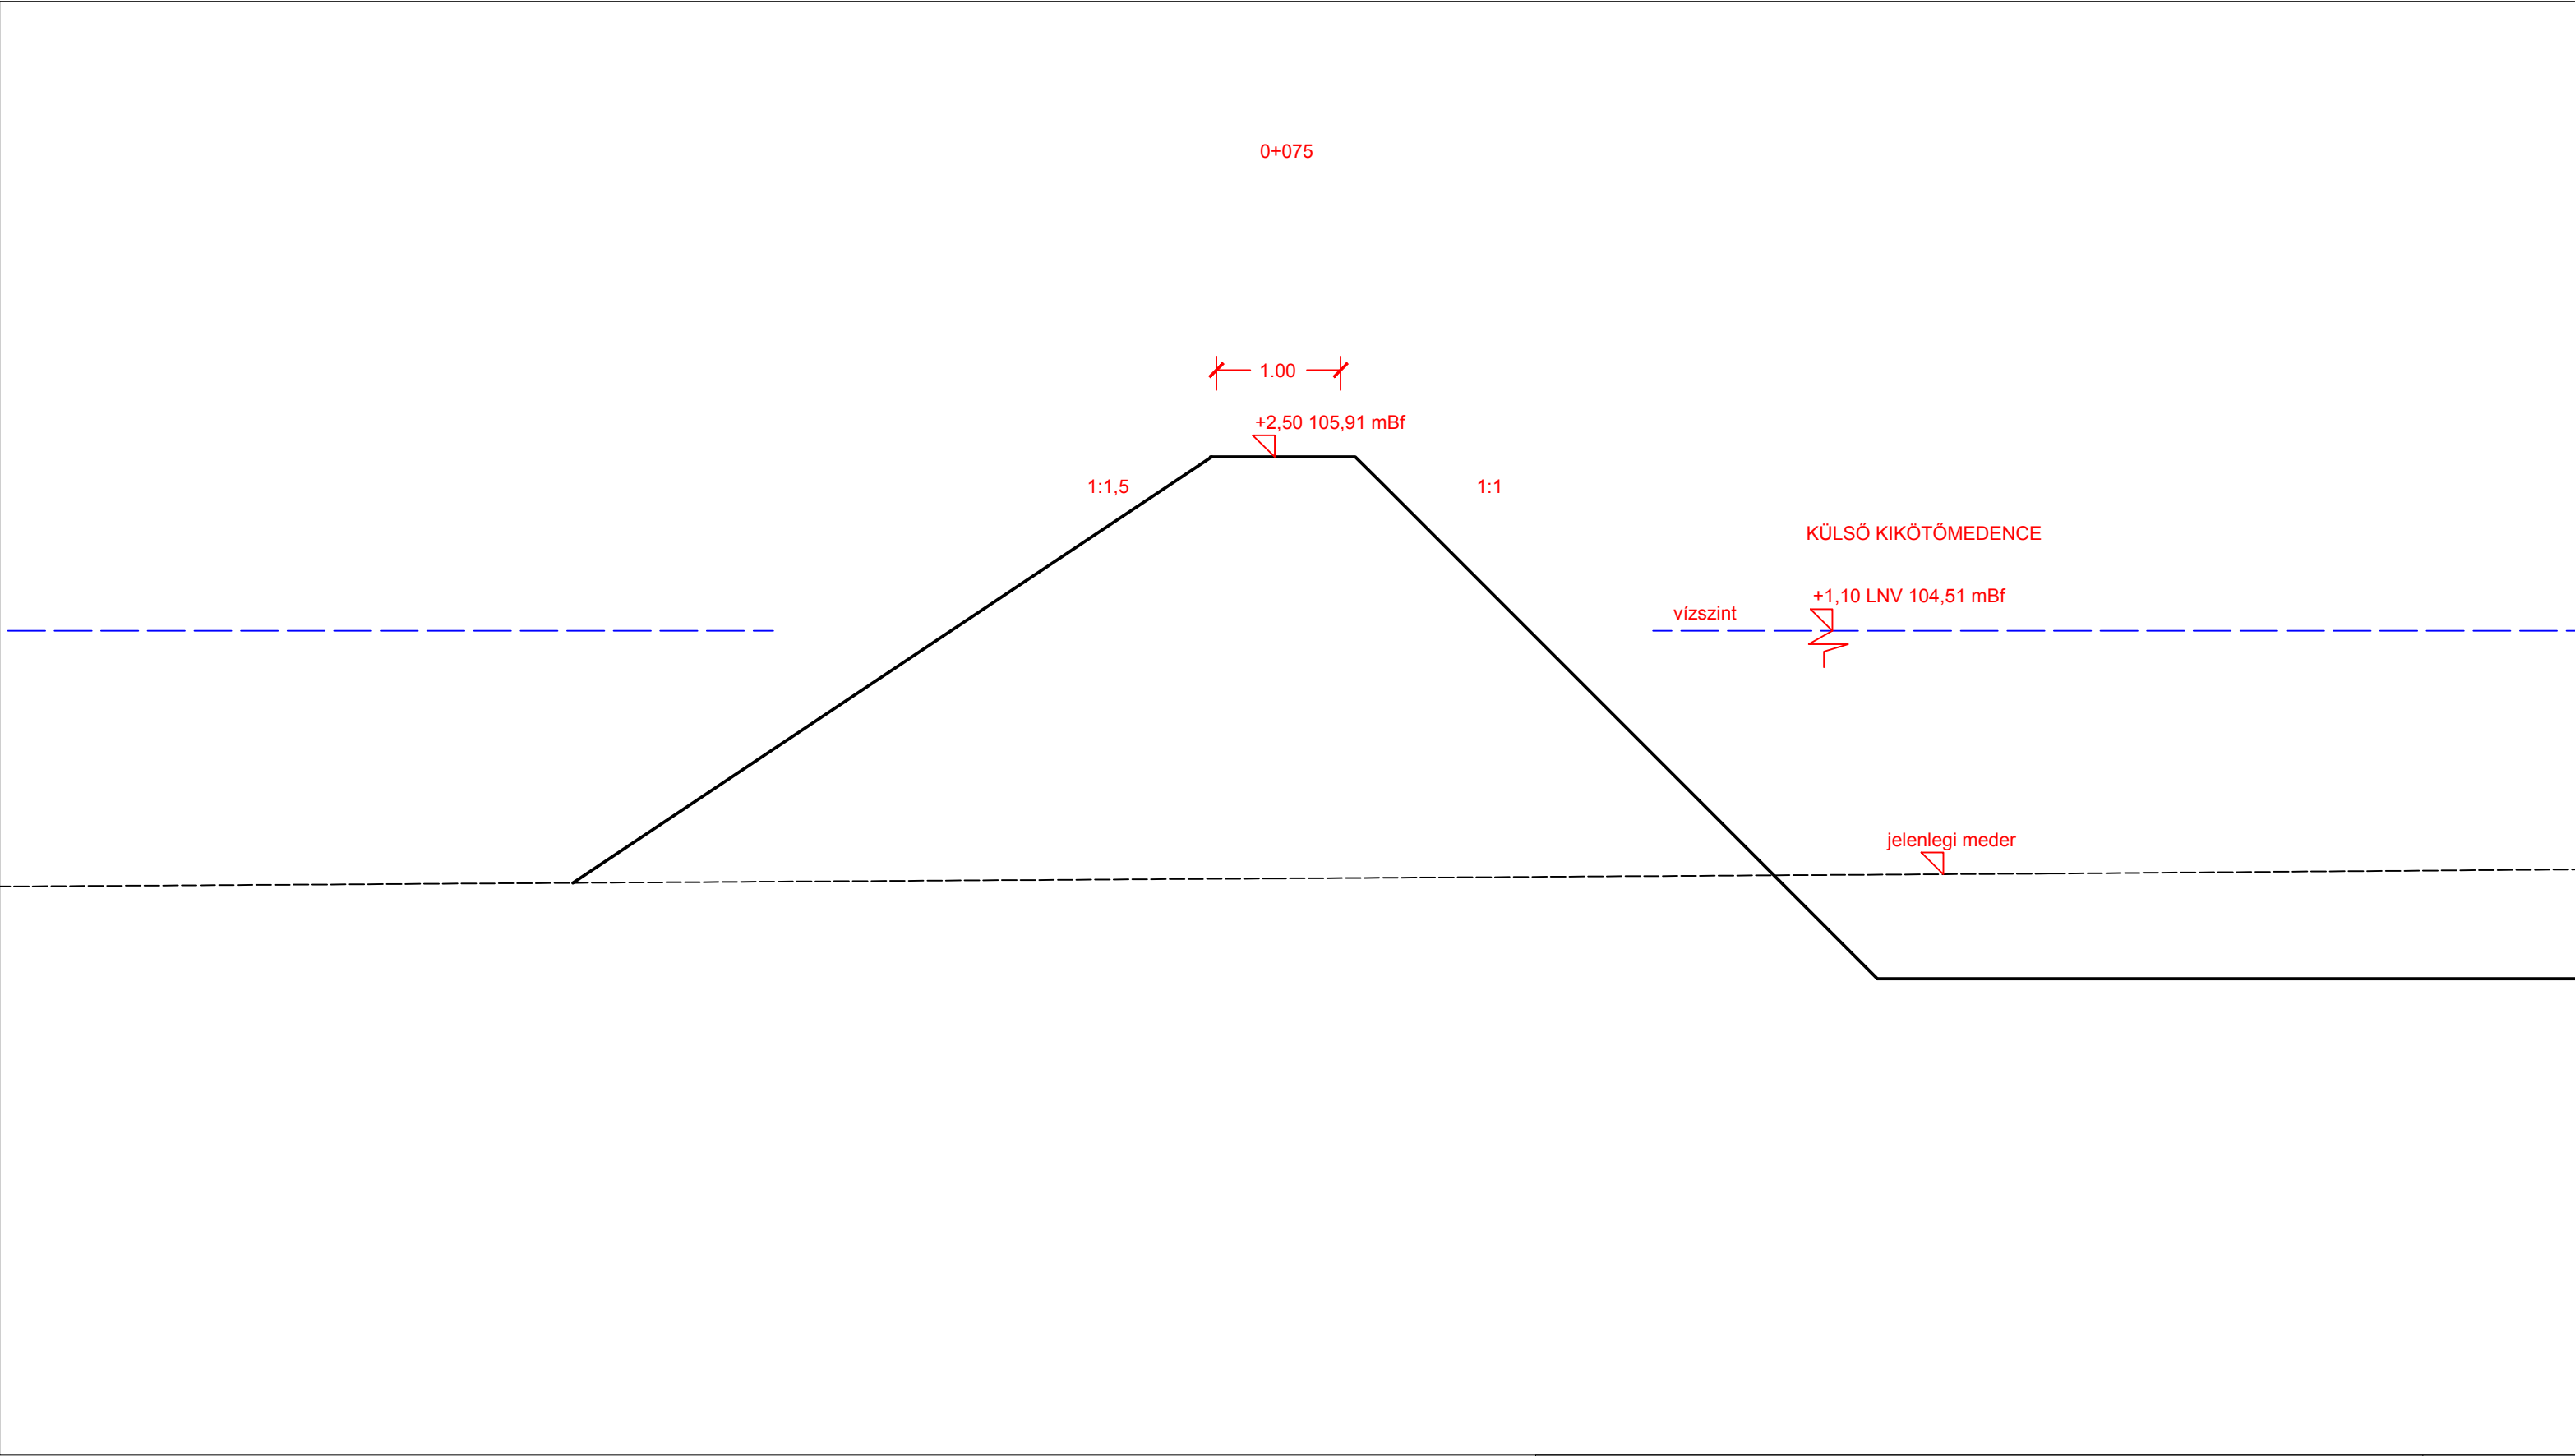



TÉR-TEAM MÉRNÖK KFT. Iroda: 1094 Bp. Páva u. 6. IV/5.					
--	--	--	--	--	--

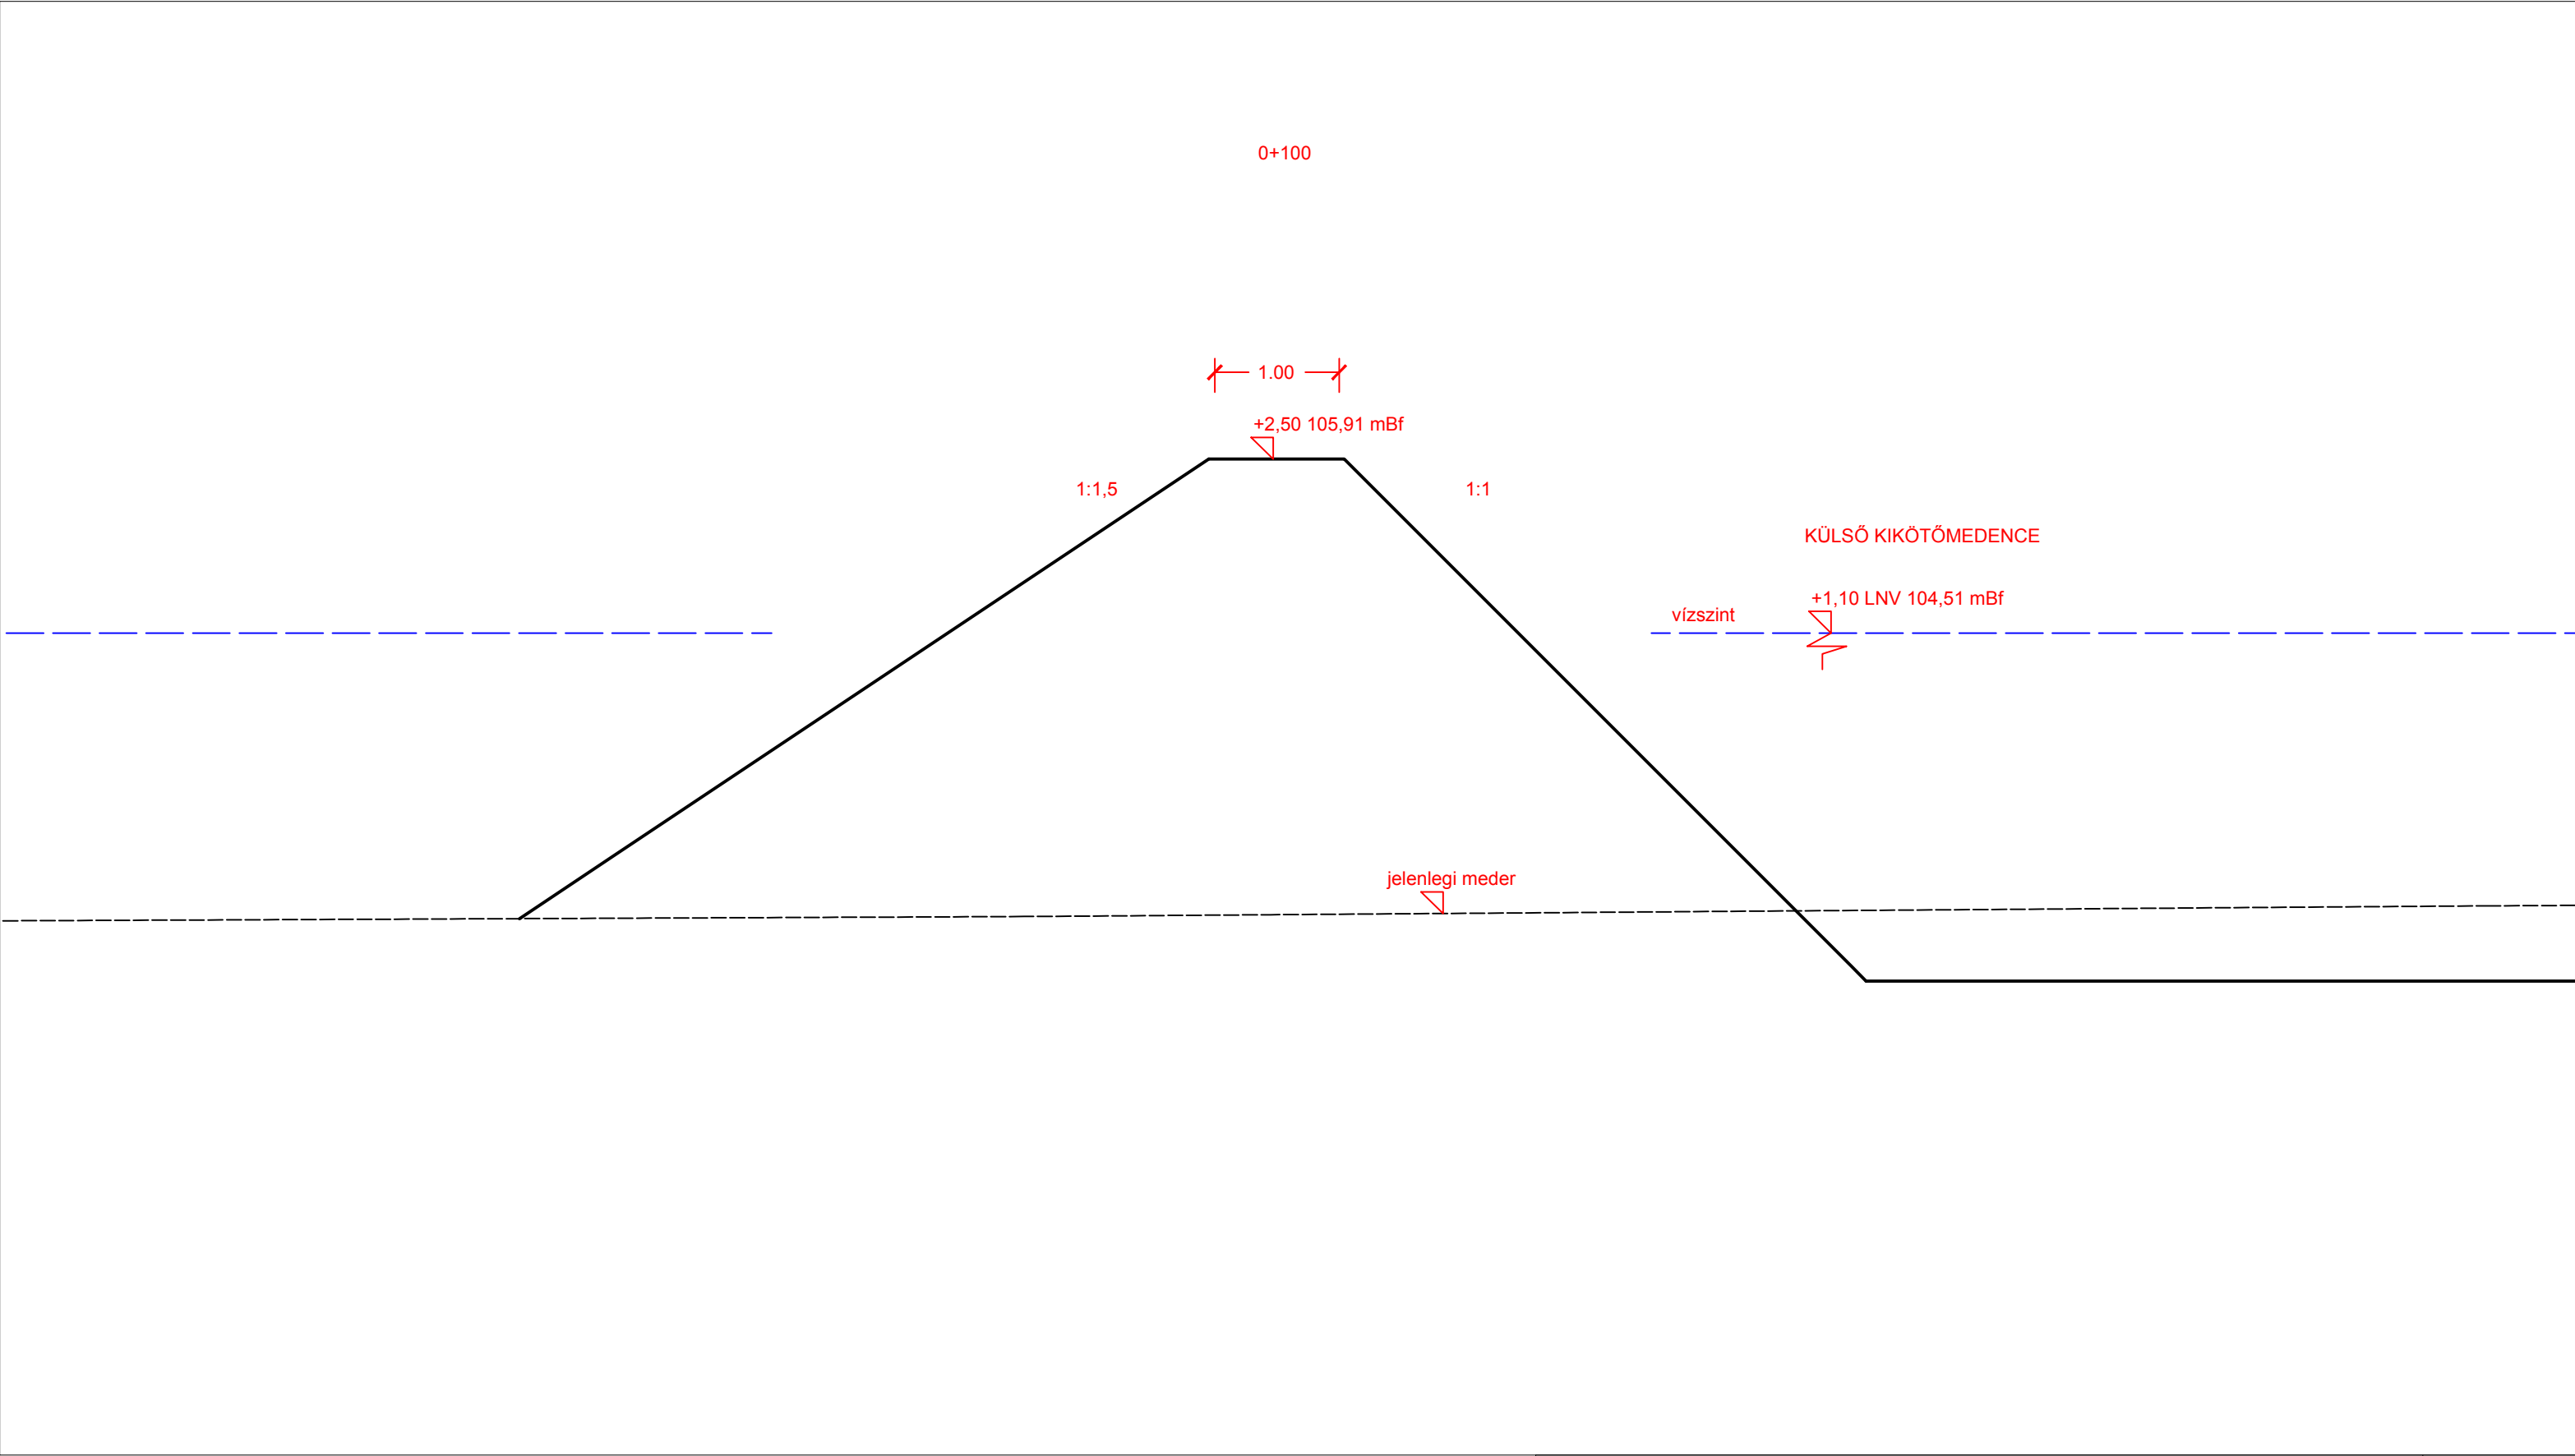


TÉR-TEAM MÉRNÖK KFT. Iroda: 1094 Bp. Páva u. 6. IV/5.					
--	--	--	--	--	--

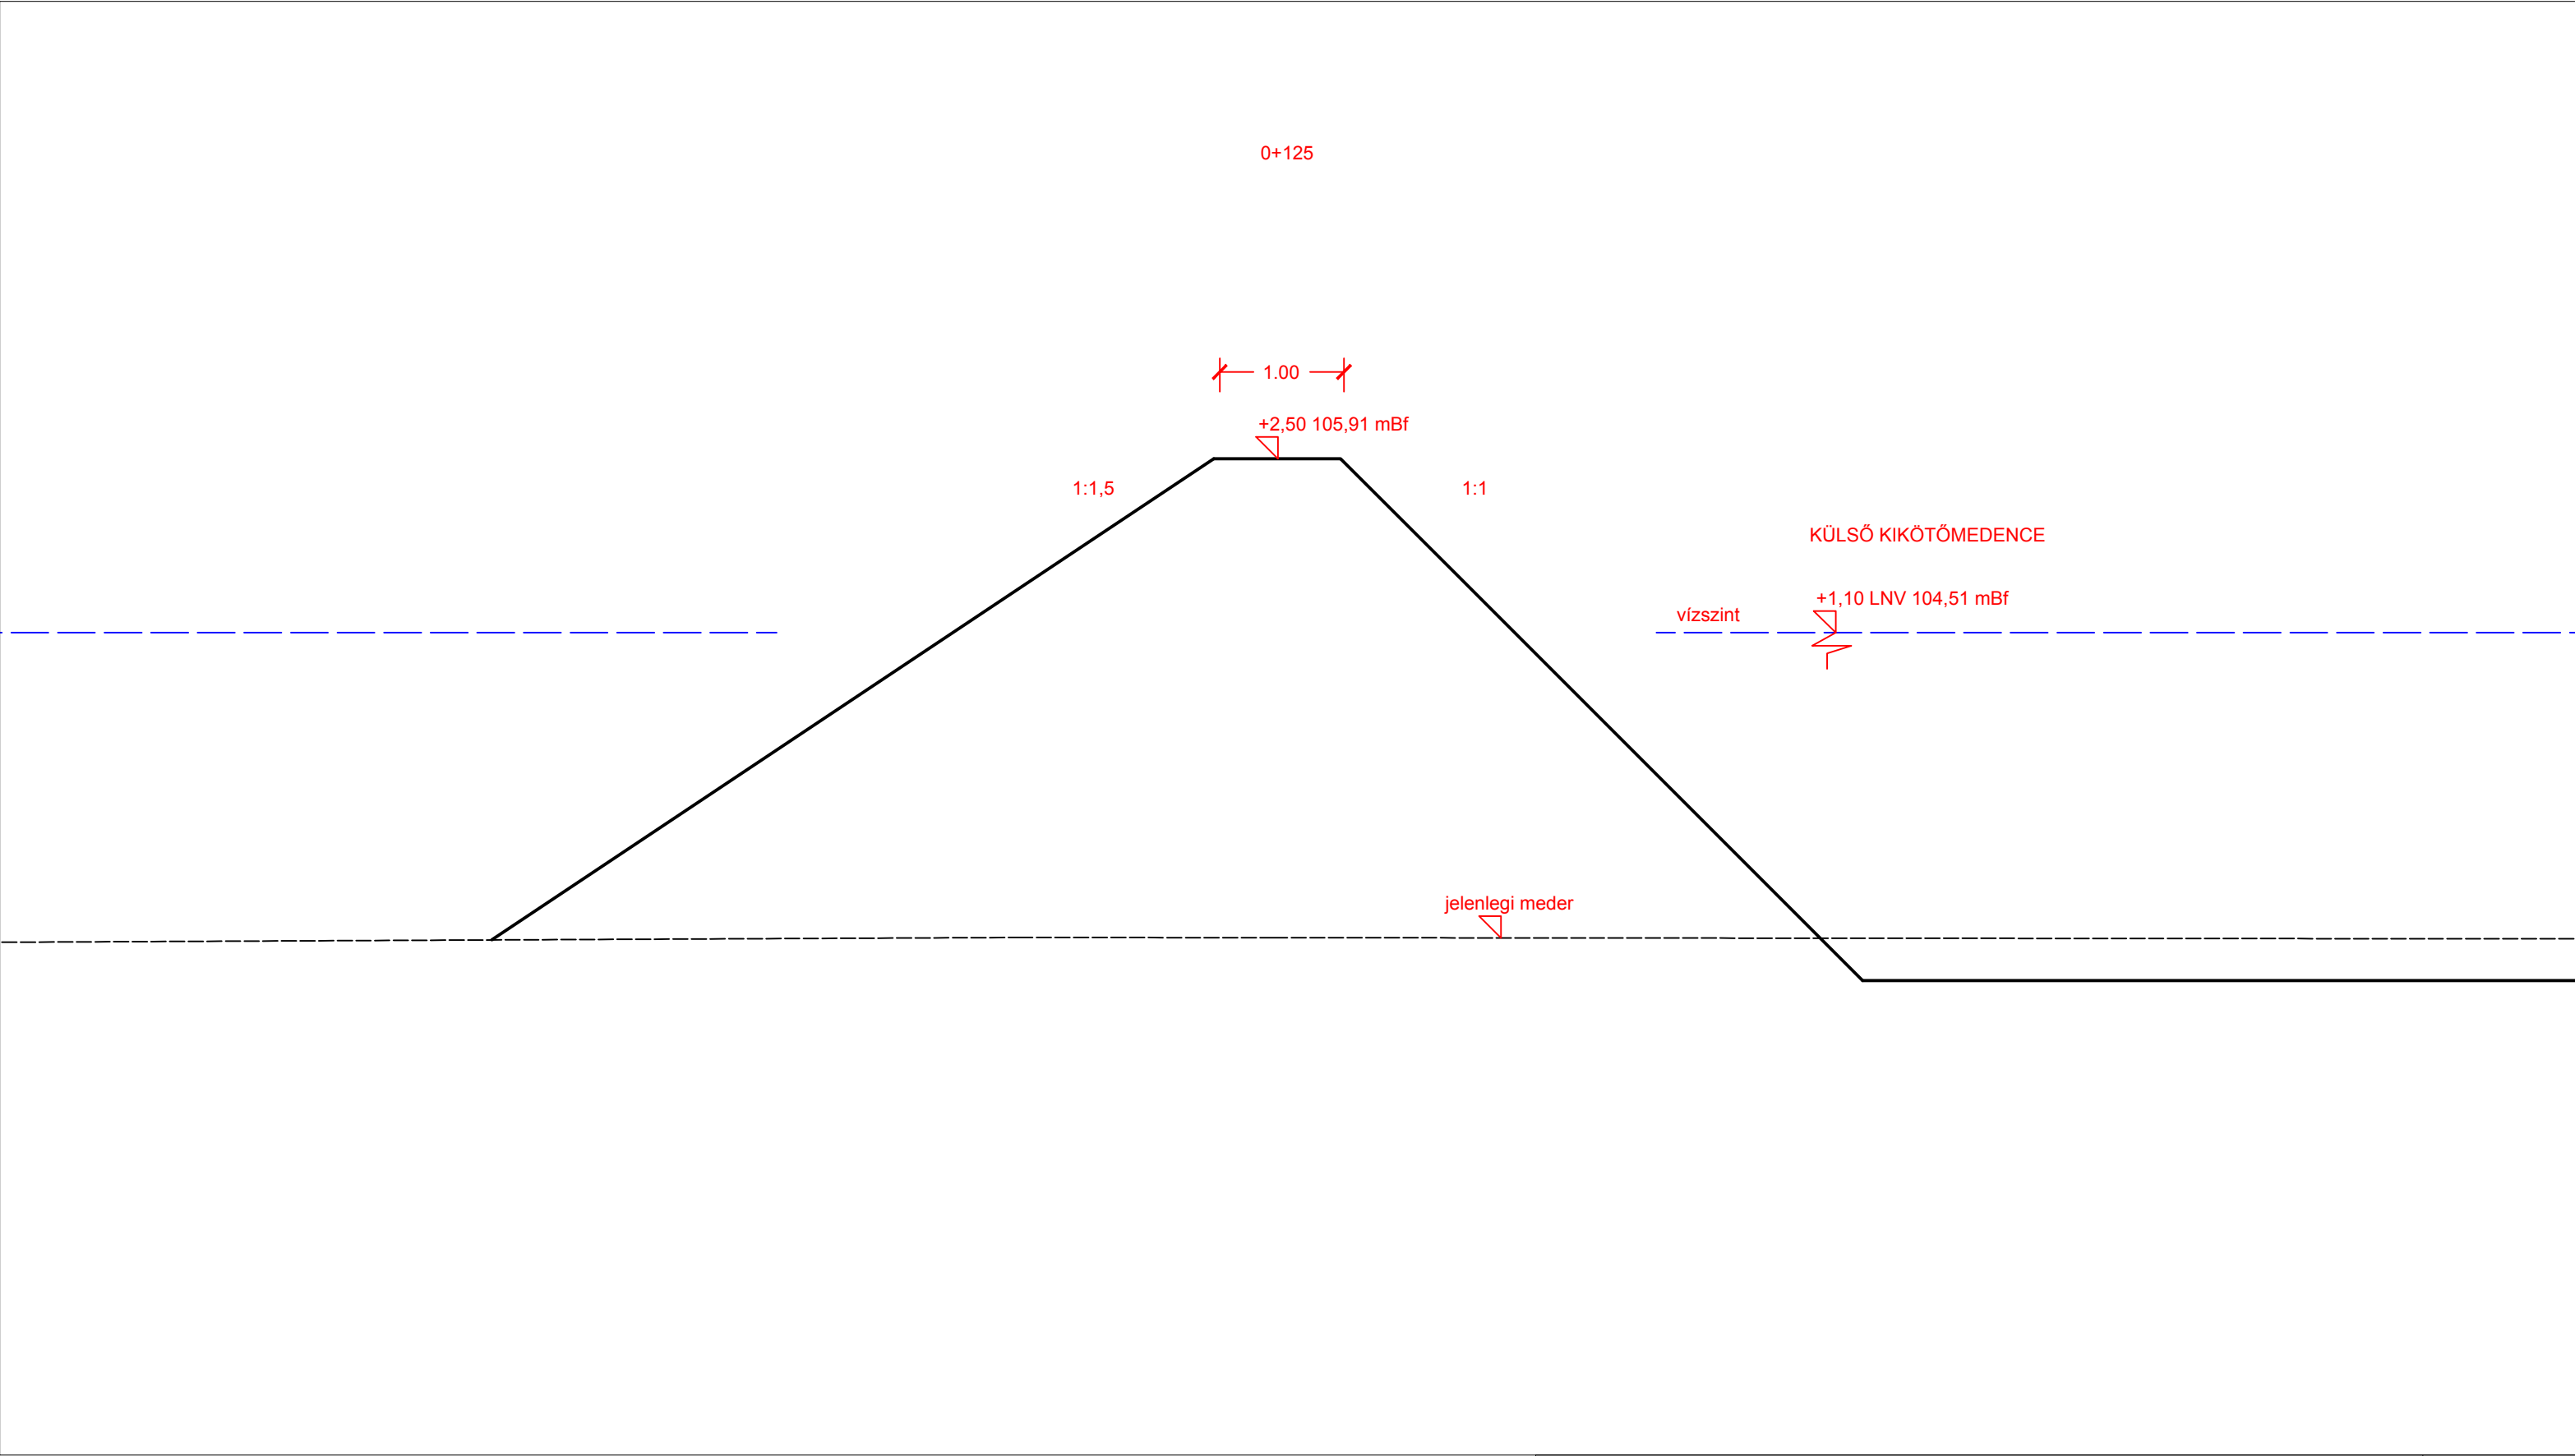

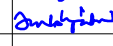
TÉR-TEAM MÉRNÖK KFT. Iroda: 1094 Bp. Páva u. 6. IV/5. tel/fax: 299-08-25, 299-08-26, email: iroda@ter-team.hu						
Megbízó: MEDITERRÁN KIKÖTŐ Ingatlanhasznosító Kft. 1138 Budapest, Váci út 168.						
A terv címe: ALSÓÖRS, MEDITERRÁN YACHTKIKÖTŐ KIVITELI TERV						Tervszám: TM 441.2
						
Rajz címe: Keleti móló keresztshelvények 0+125						Rajzszám: 10.6
Vez.tervező:	Rédly László	KÉ-HA,VZ-TER/01-1766		Tervező:	Móczárné Jobbágy Réka	Méretarány: M=1: 50
Vez.tervező:	Szabó Gábor	VZ-TER/01-6086		Tervező:	Végső Gergely	
Ügyvezetők:	Szabó Gábor , Rédly László					Kelt: 2015.11.

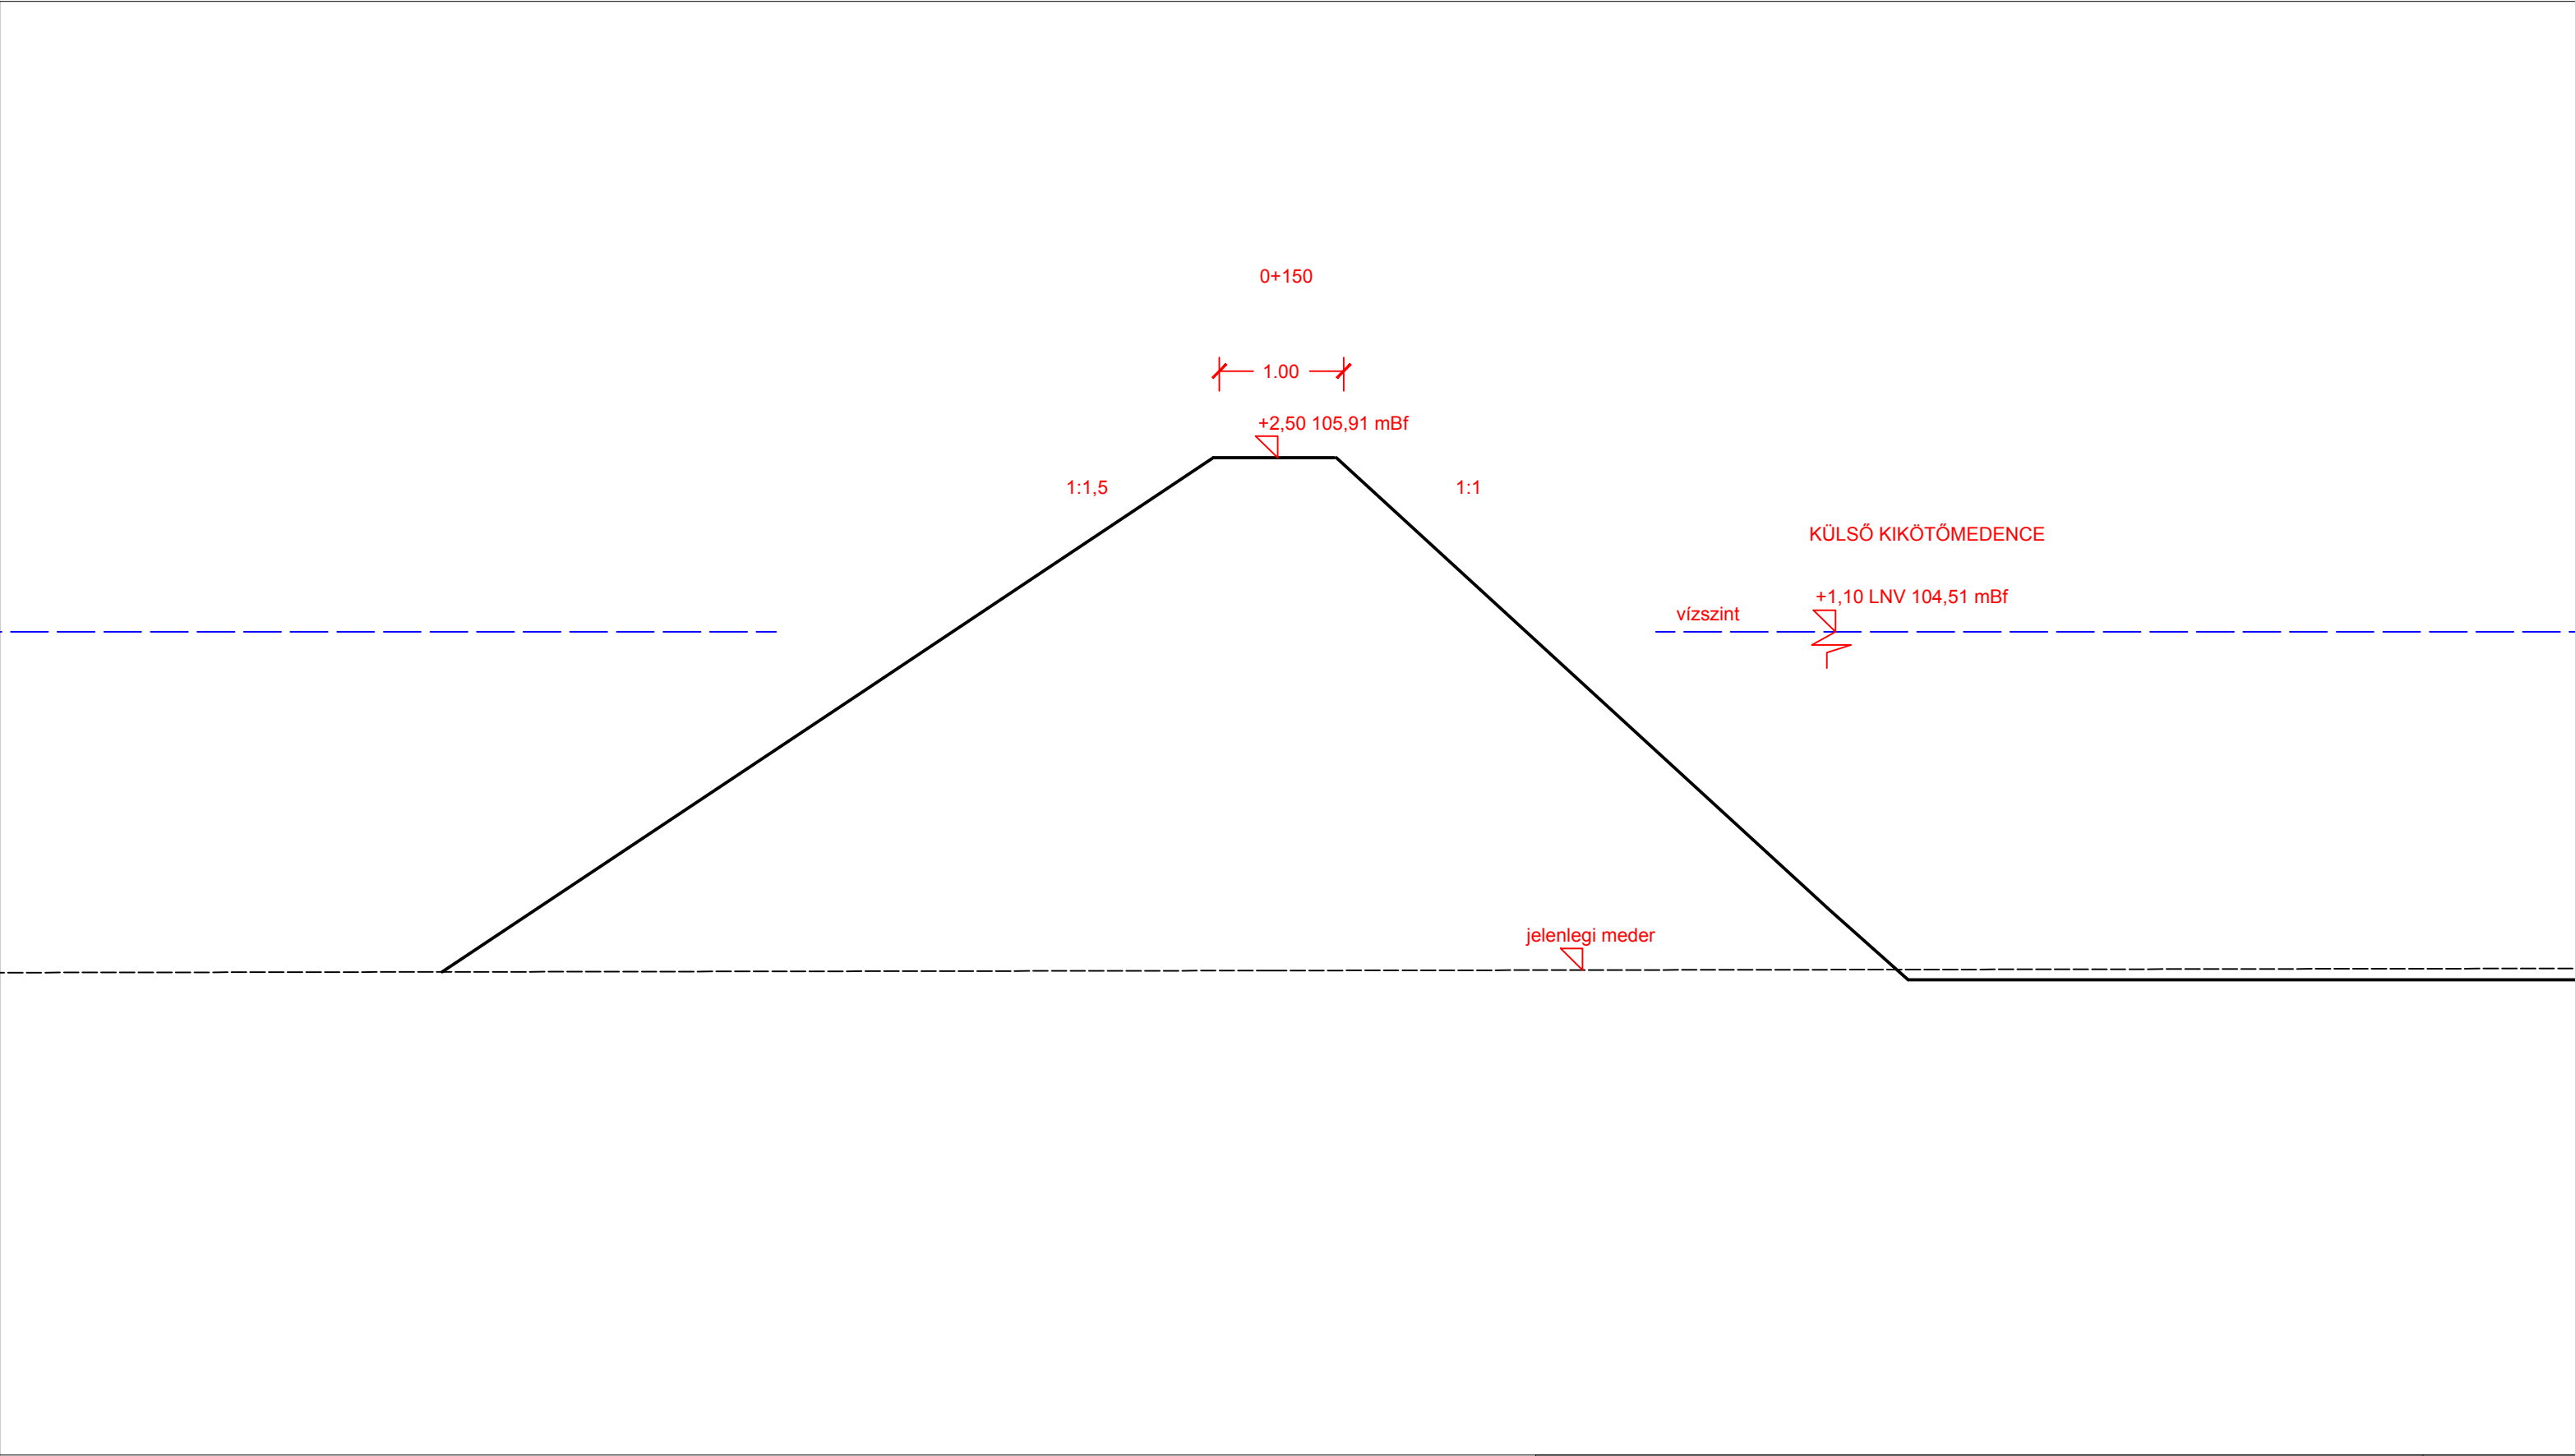



TÉR-TEAM MÉRNÖK KFT. Iroda: 1094 Bp. Páva u. 6. IV/5.					
--	--	--	--	--	--

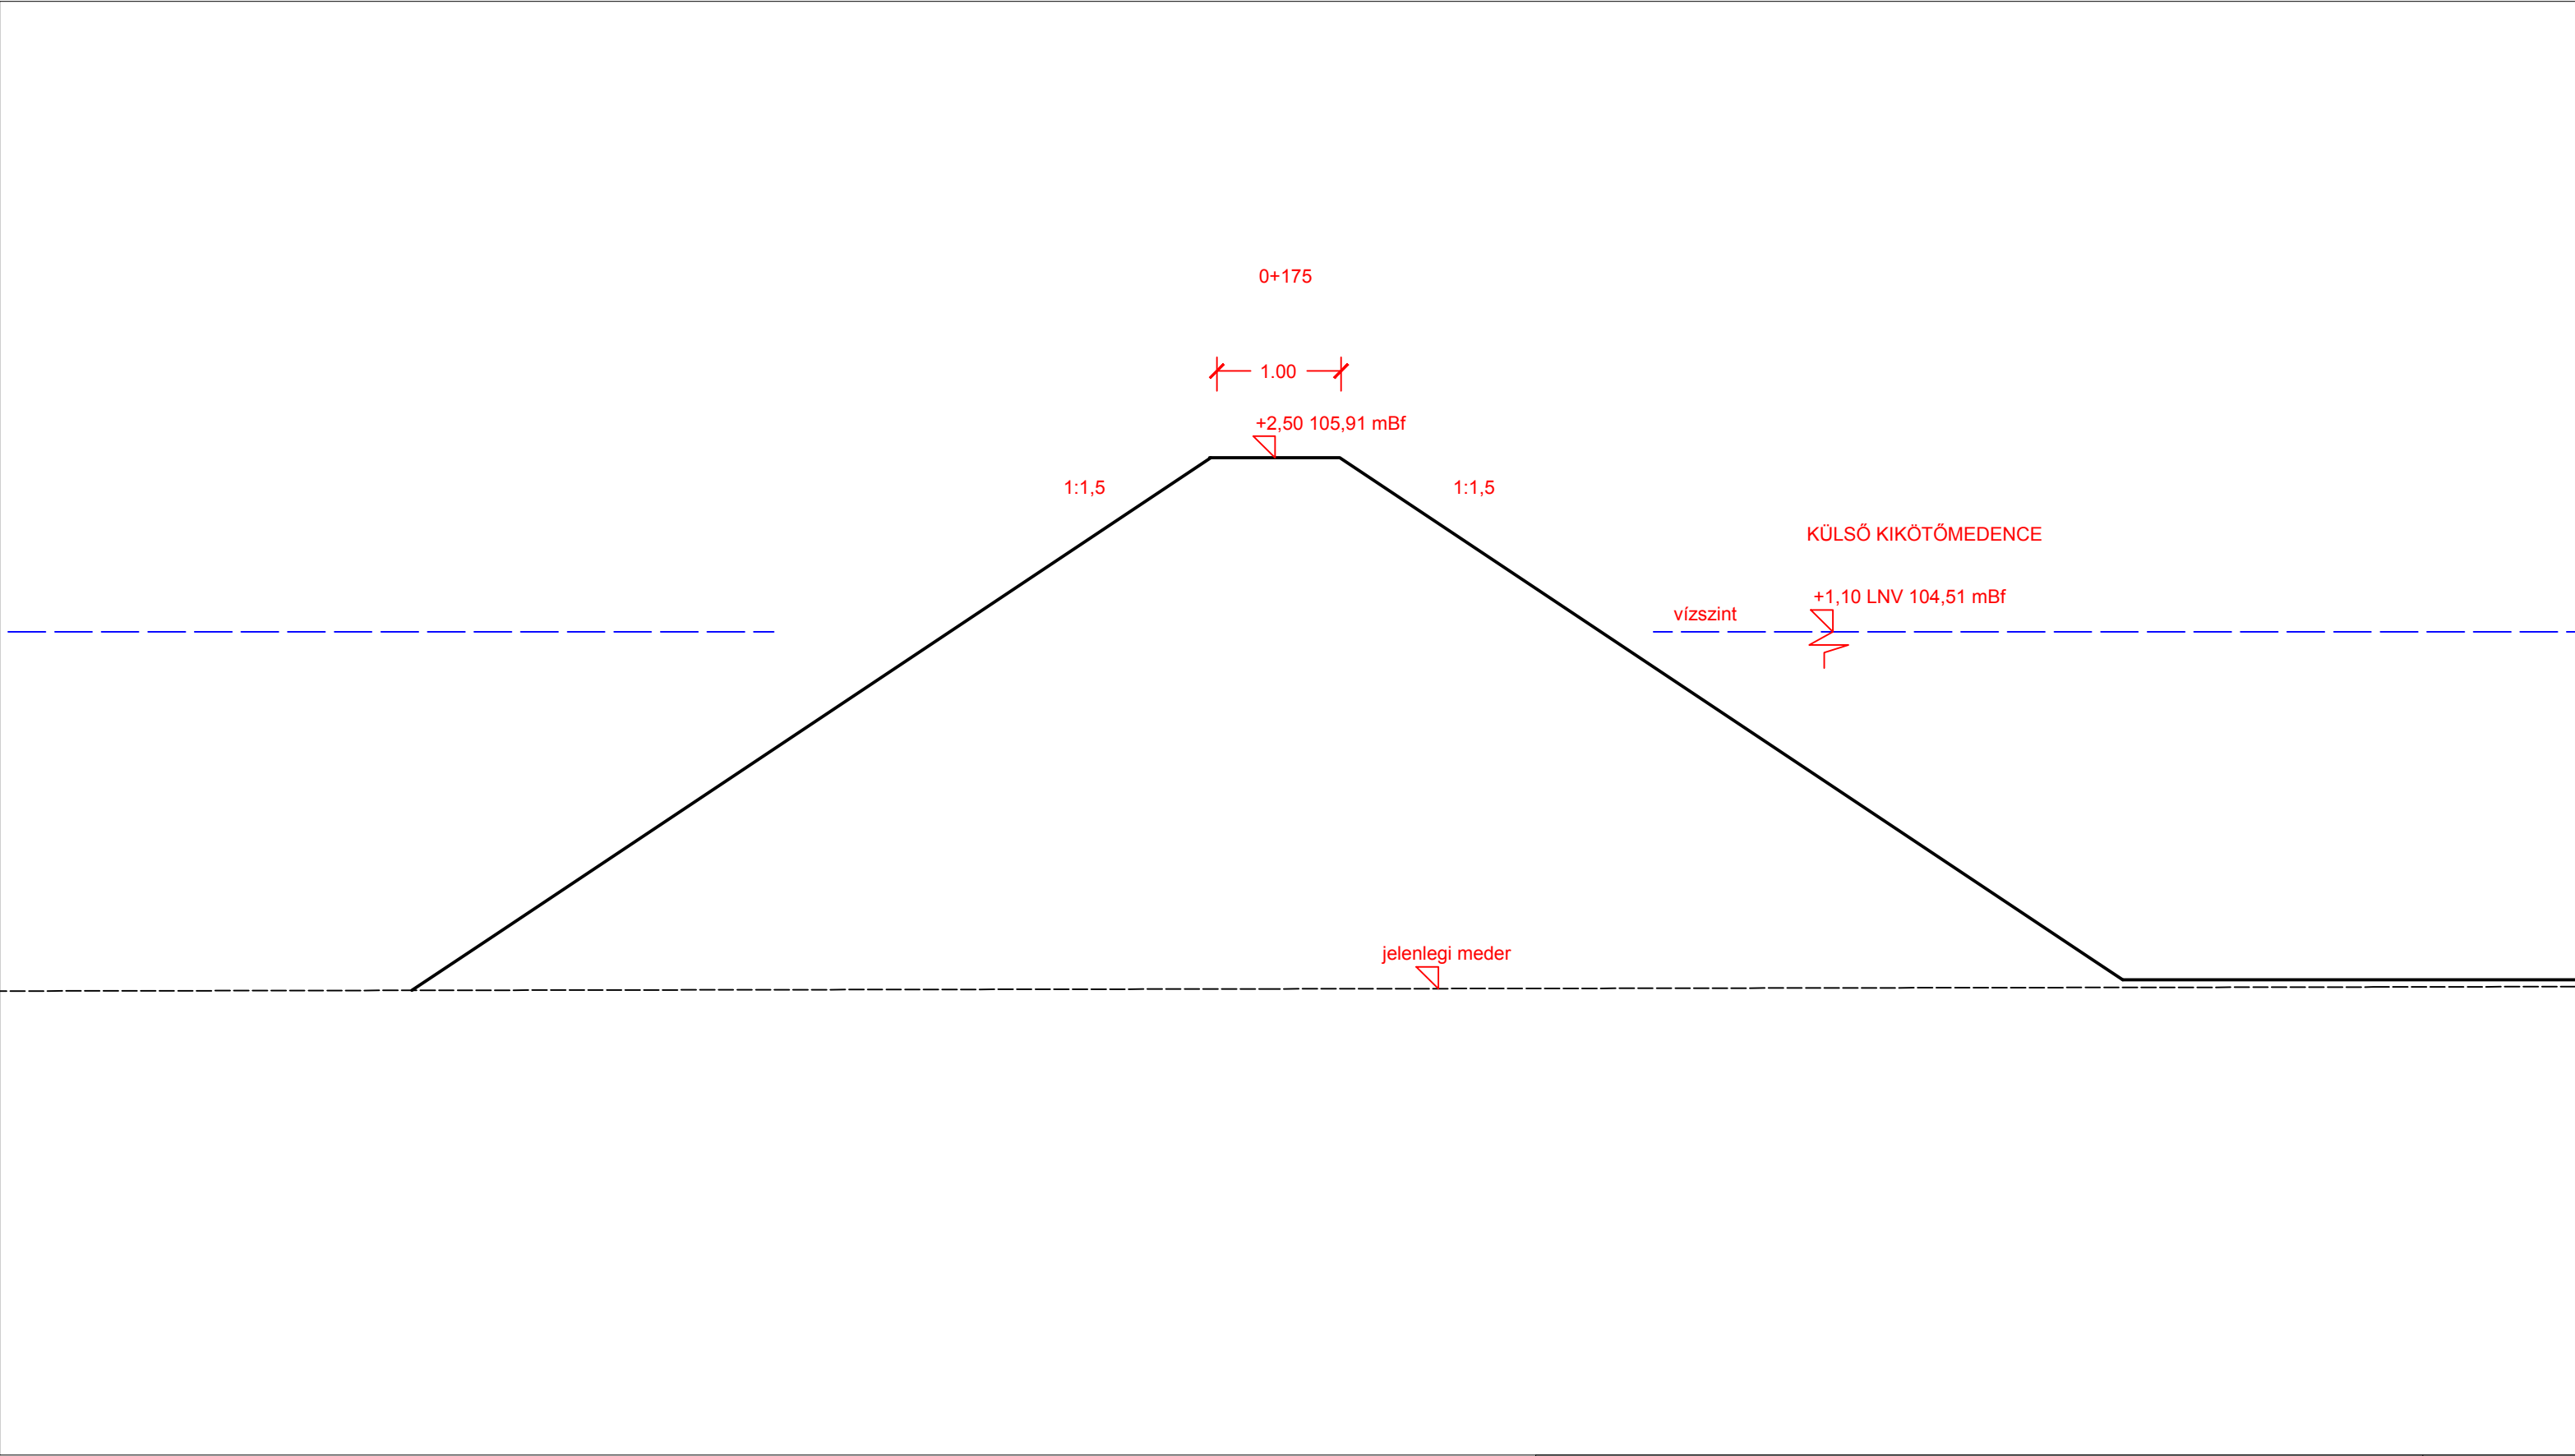



TÉR-TEAM MÉRNÖK KFT. Iroda: 1094 Bp. Páva u. 6. IV/5.					
--	--	--	--	--	--

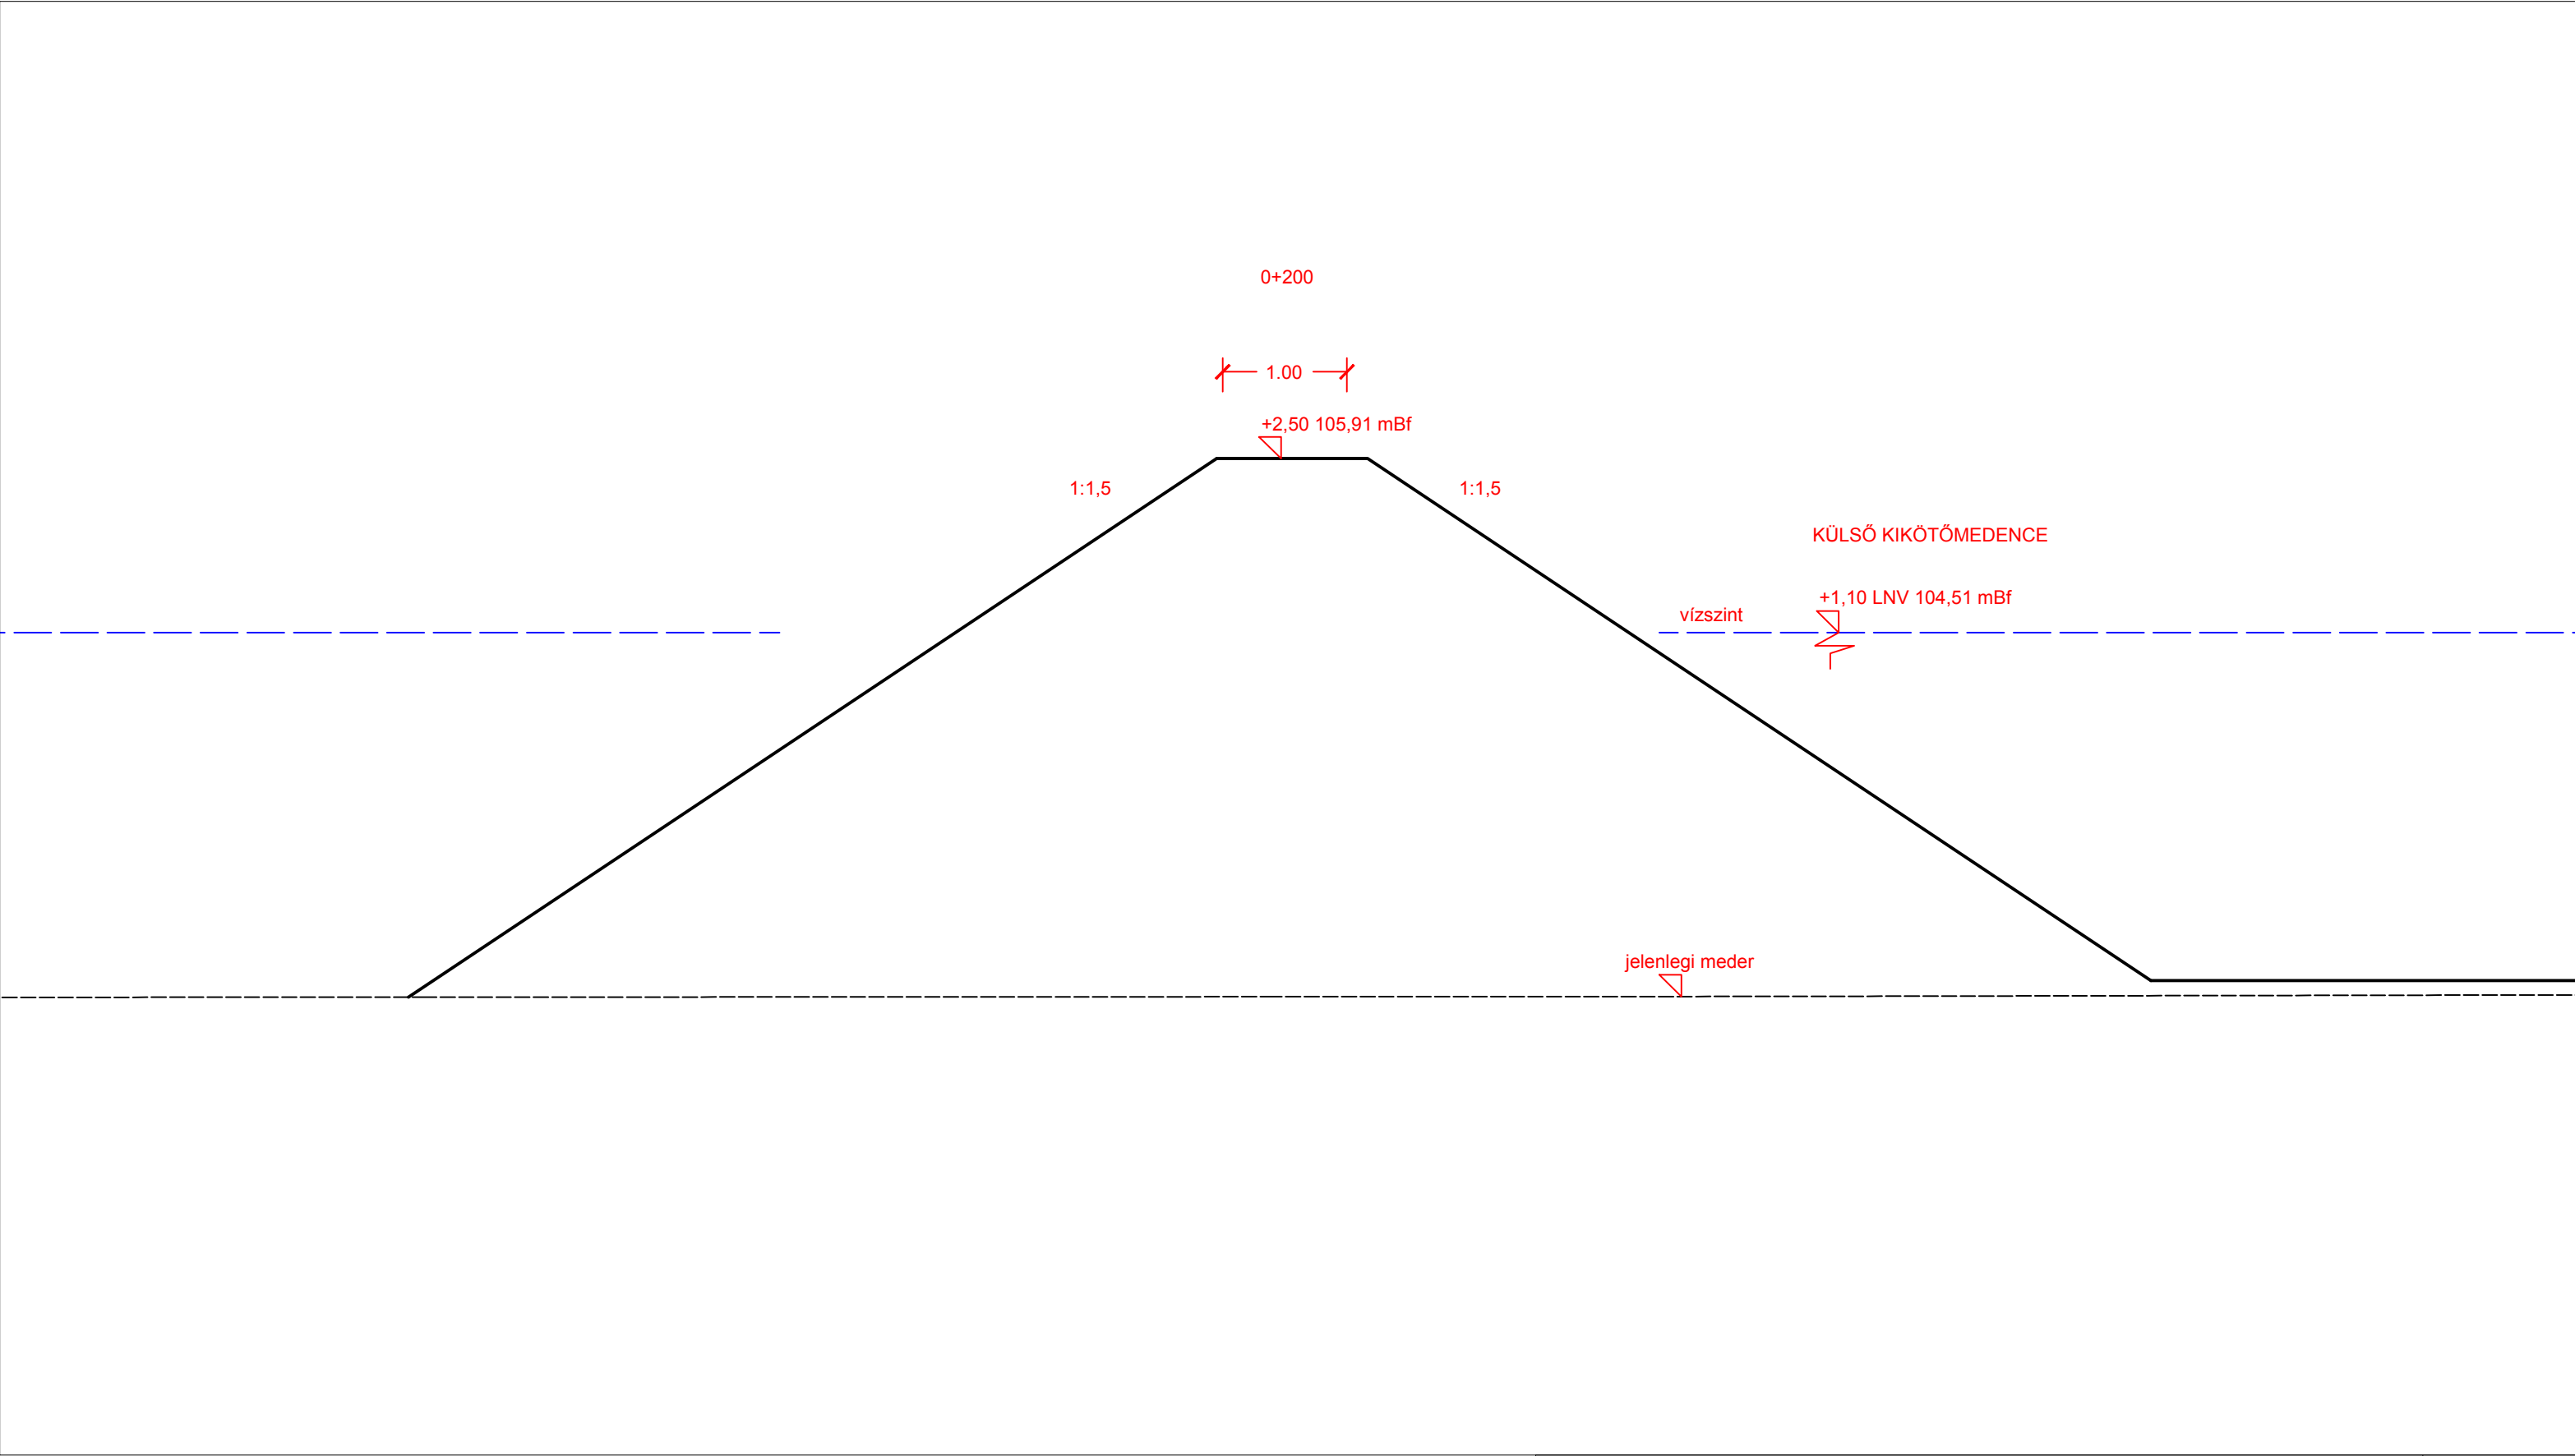

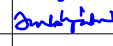
TÉR-TEAM MÉRNÖK KFT. Iroda: 1094 Bp. Páva u. 6. IV/5. tel/fax: 299-08-25, 299-08-26, email: iroda@ter-team.hu						
Megbízó: MEDITERRÁN KIKÖTŐ Ingatlanhasznosító Kft. 1138 Budapest, Váci út 168.						
A terv címe: ALSÓÖRS, MEDITERRÁN YACHTKIKÖTŐ KIVITELI TERV						Tervszám: TM 441.2
						
Rajz címe: Keleti móló keresztshelvények 0+200						Rajzszám: 10.9
Vez.tervező:	Rédly László	KÉ-HA,VZ-TER/01-1766		Tervező:	Móczárné Jobbágy Réka	Méretarány: M=1: 50
Vez.tervező:	Szabó Gábor	VZ-TER/01-6086		Tervező:	Végső Gergely	
Ügyvezetők:	Szabó Gábor , Rédly László					Kelt: 2015.11.

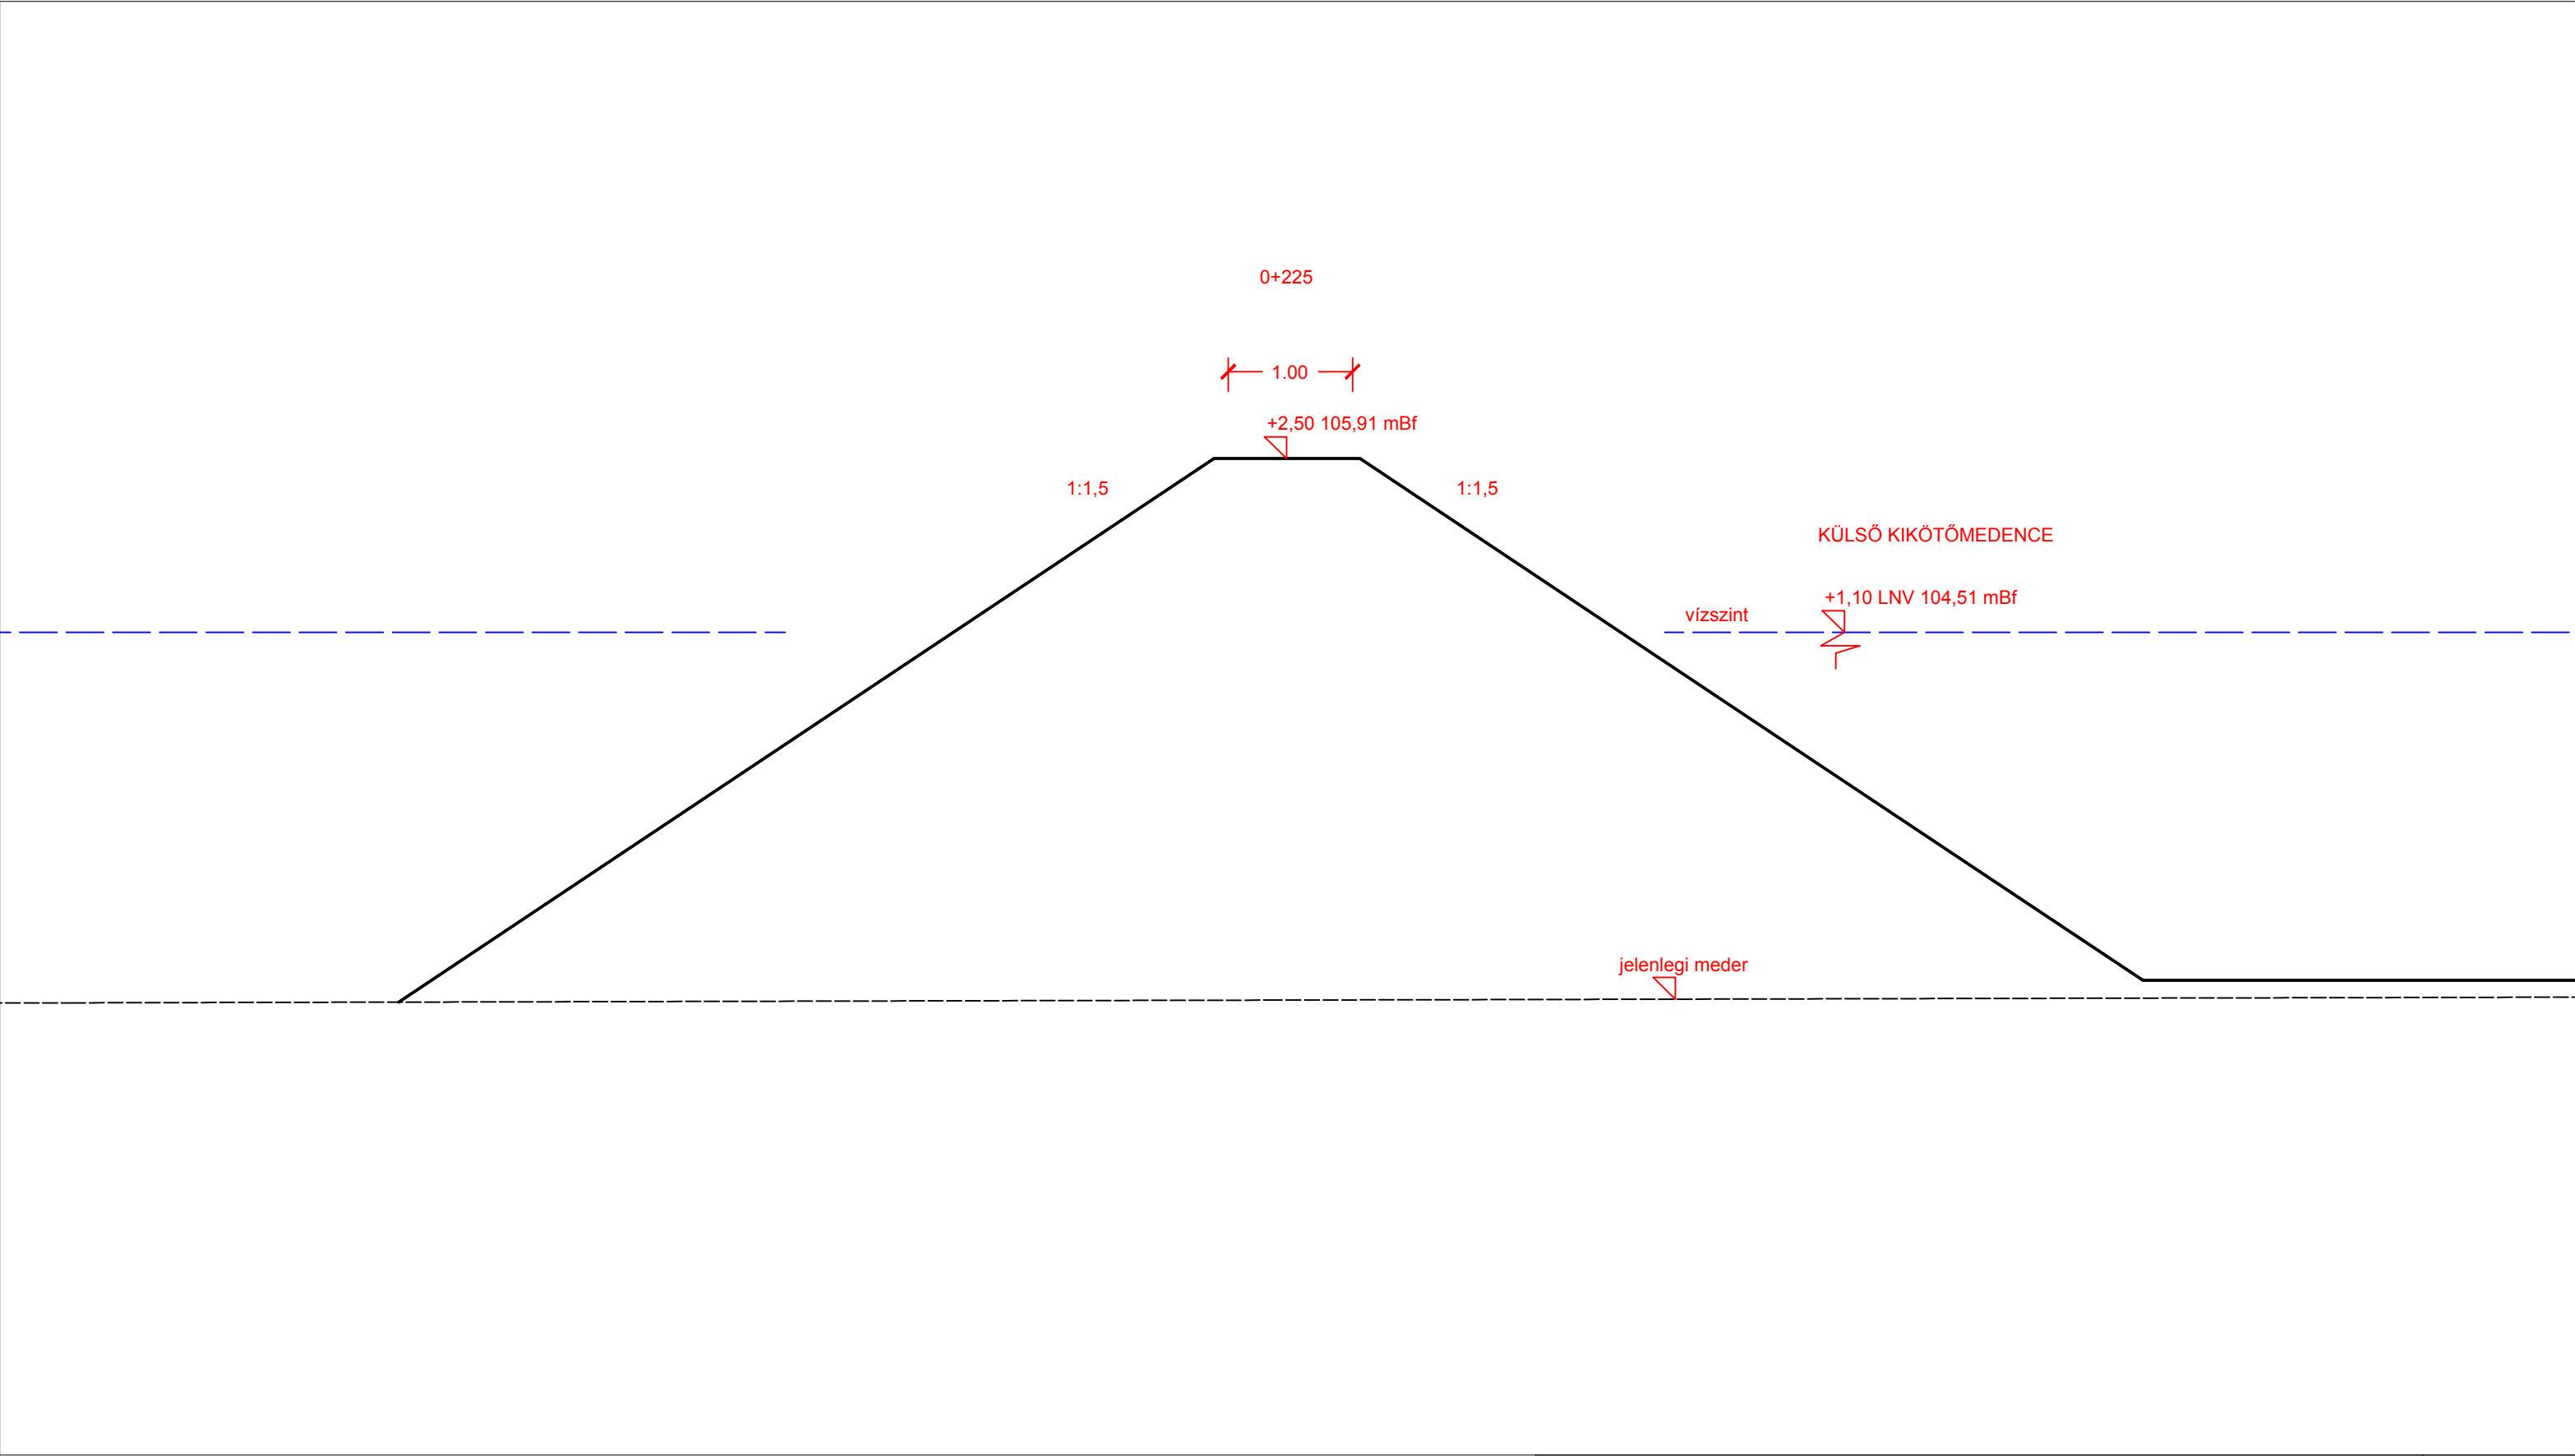

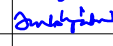
TÉR-TEAM MÉRNÖK KFT. Iroda: 1094 Bp. Páva u. 6. IV/5. tel/fax: 299-08-25, 299-08-26, email: iroda@ter-team.hu						
Megbízó: MEDITERRÁN KIKÖTŐ Ingatlanhasznosító Kft. 1138 Budapest, Váci út 168.						
A terv címe: ALSÓÖRS, MEDITERRÁN YACHTKIKÖTŐ KIVITELI TERV						Tervszám: TM 441.2
						
Rajz címe: Keleti móló keresztszelvények 0+225						Rajzszám: 10.10
Vez.tervező:	Rédly László	KÉ-HA,VZ-TER/01-1766		Tervező:	Móczárné Jobbágy Réka	Méretarány: M=1: 50
Vez.tervező:	Szabó Gábor	VZ-TER/01-6086		Tervező:	Végső Gergely	
Ügyvezetők:	Szabó Gábor , Rédly László					Kelt: 2015.11.

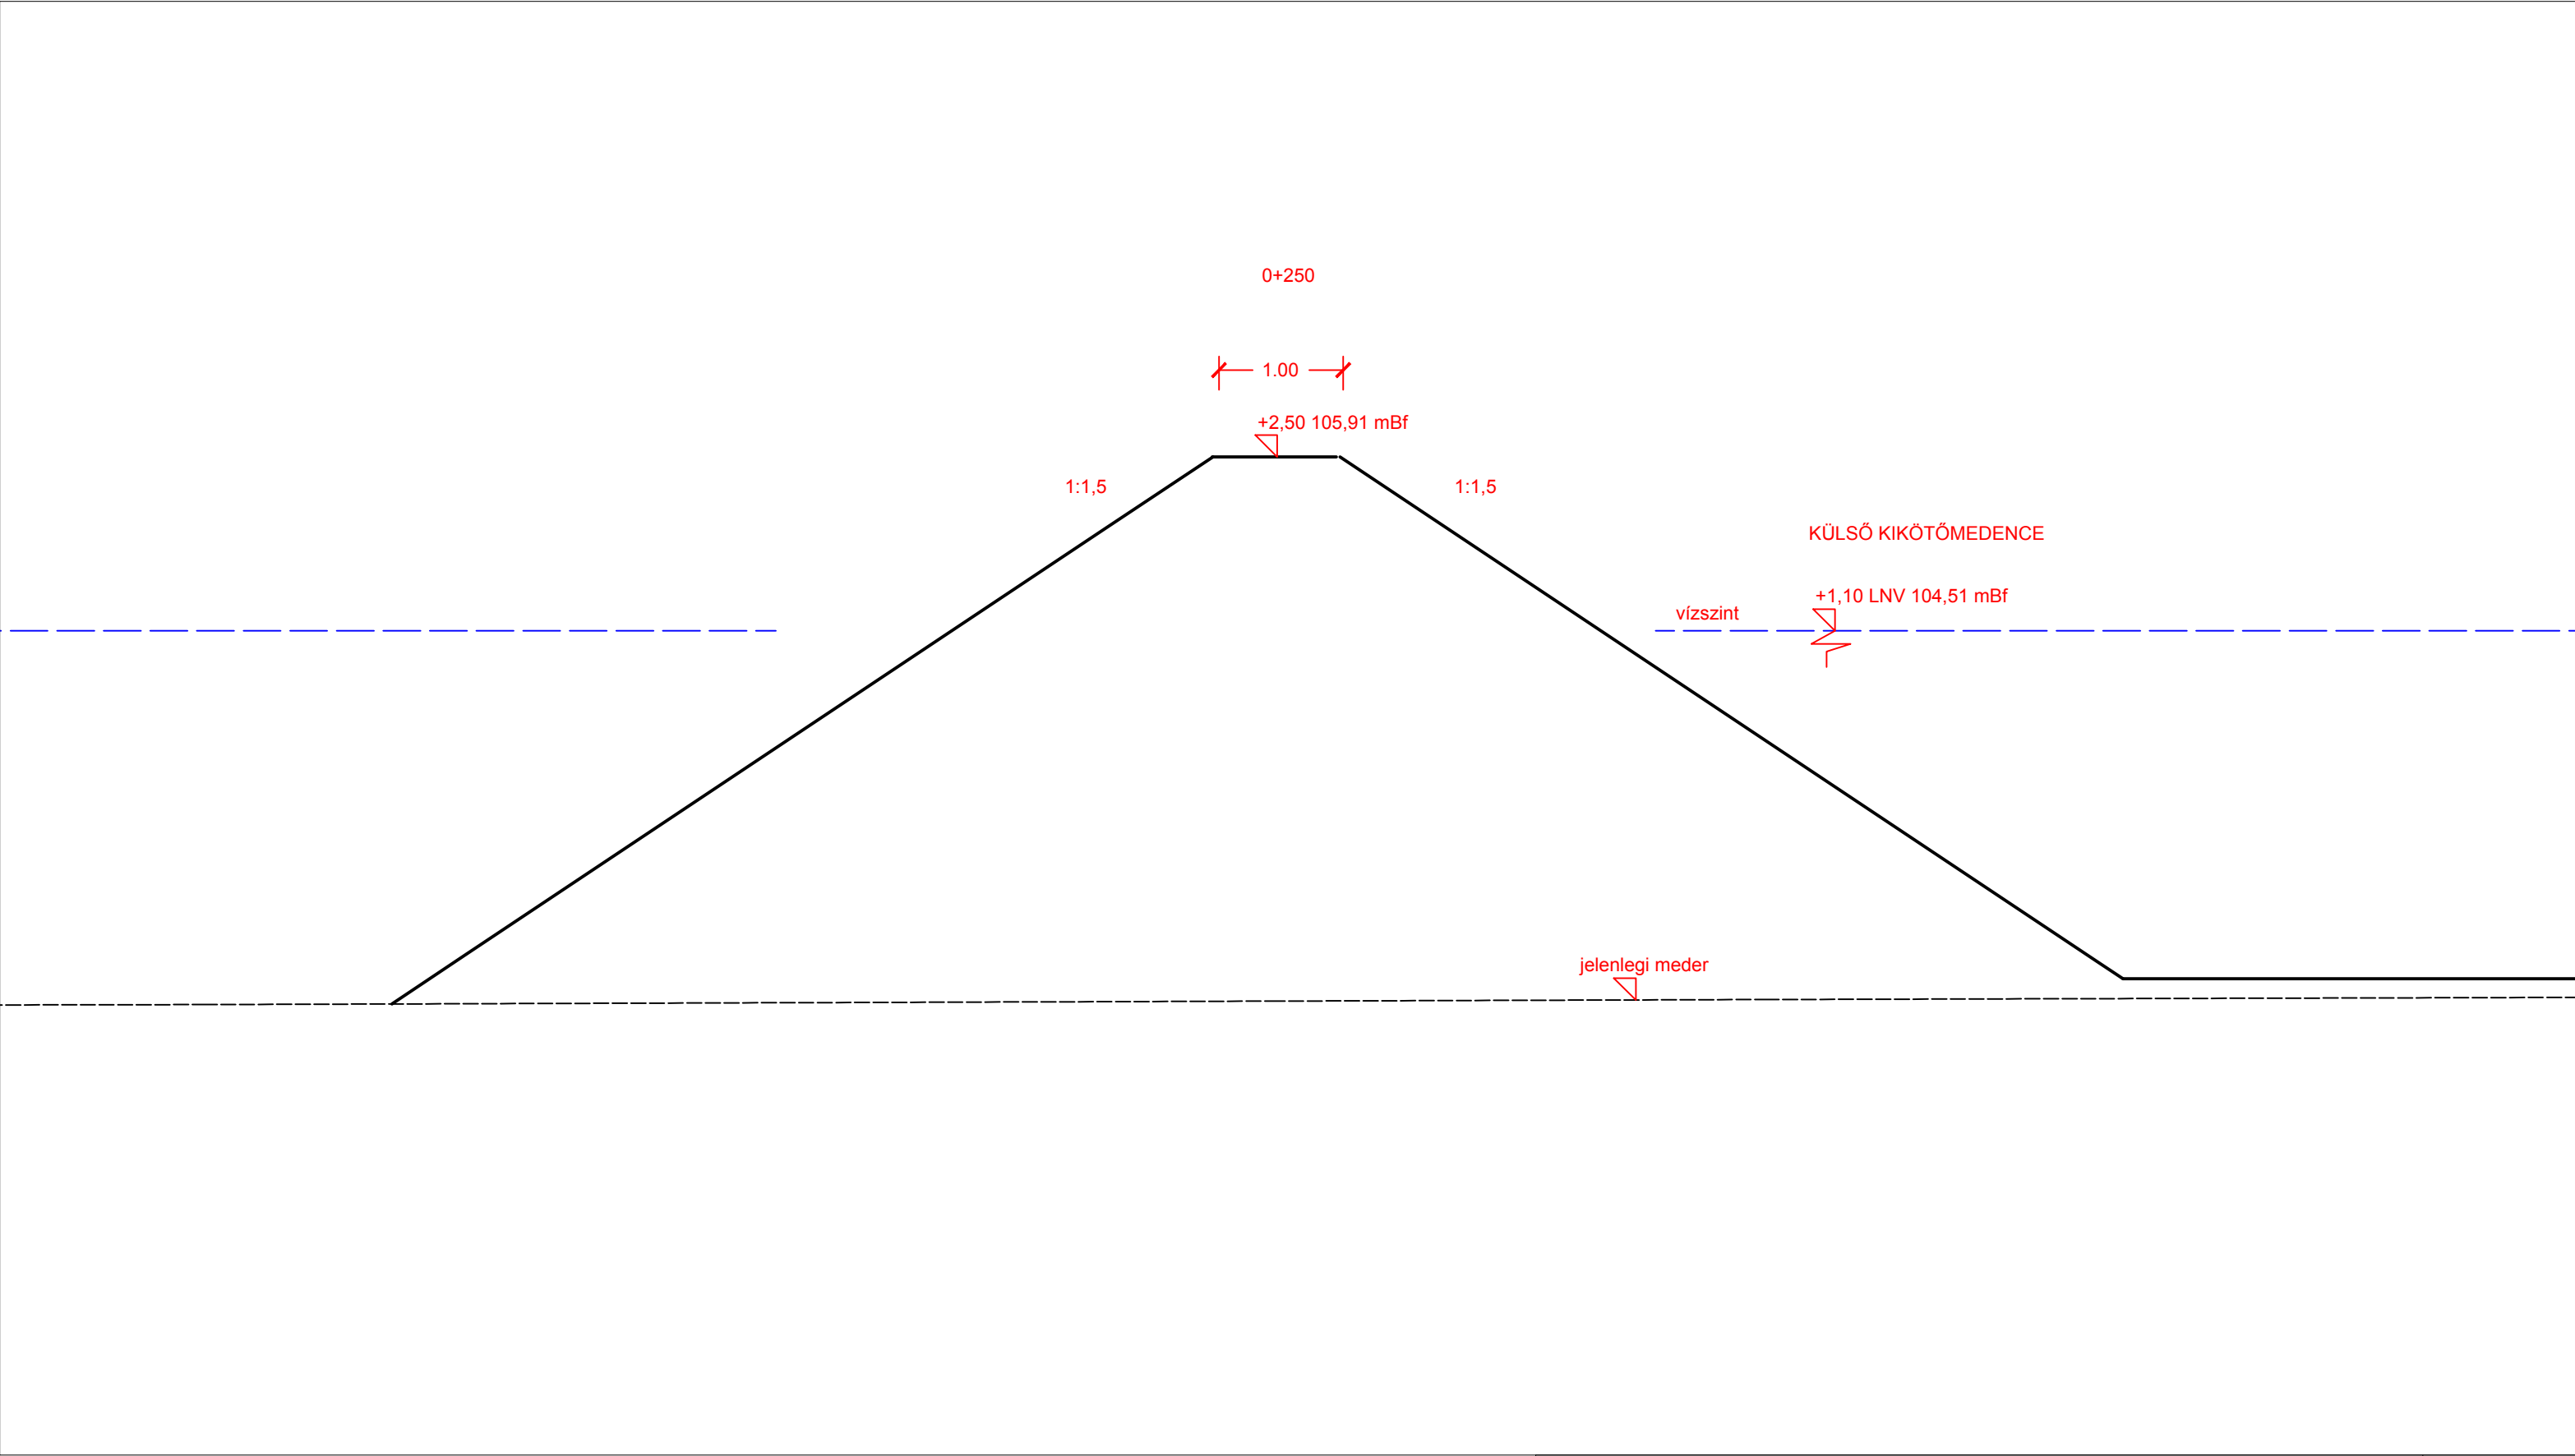



TÉR-TEAM MÉRNÖK KFT. Iroda: 1094 Bp. Páva u. 6. IV/5.				
--	--	--	--	--

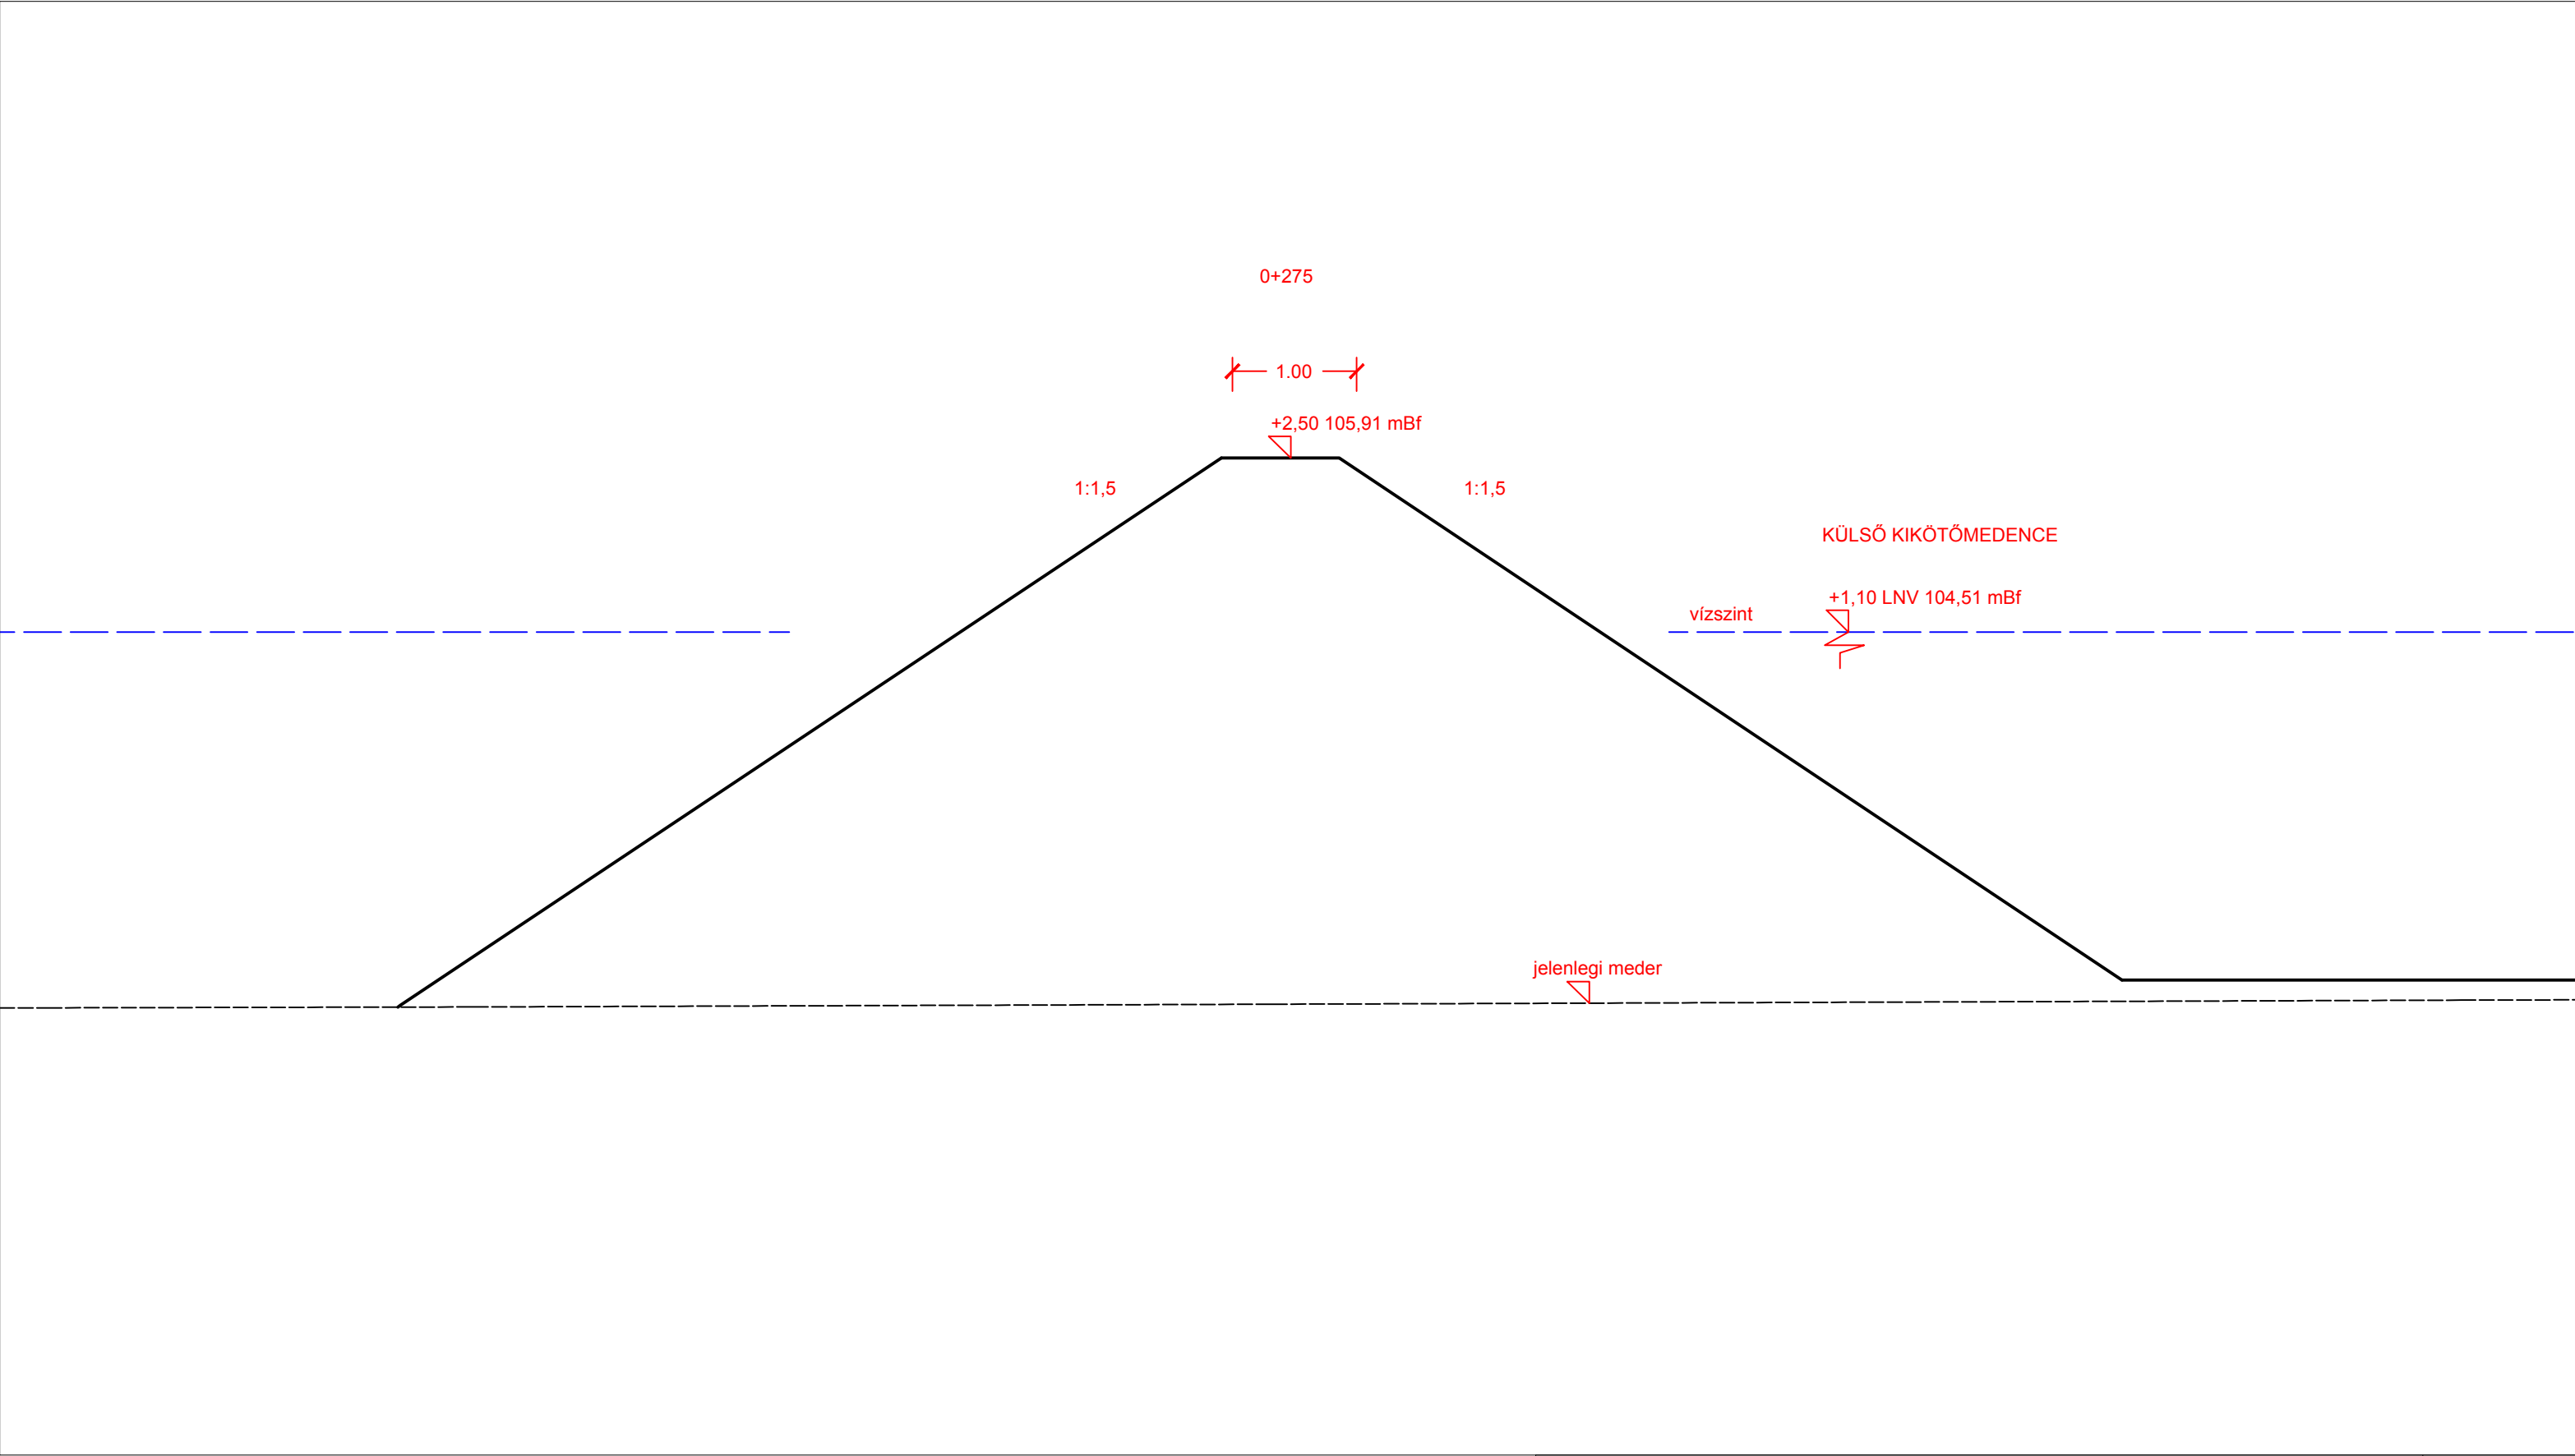

TÉR-TEAM MÉRNÖK KFT. Iroda: 1094 Bp. Páva u. 6. IV/5. tel/fax: 299-08-25, 299-08-26, email: iroda@ter-team.hu						
Megbízó: MEDITERRÁN KIKÖTŐ Ingatlanhasznosító Kft. 1138 Budapest, Váci út 168.						
A terv címe: ALSÓÖRS, MEDITERRÁN YACHTKIKÖTŐ KIVITELI TERV						Tervszám: TM 441.2
						
Rajz címe: Keleti móló keresztszelvények 0+275						Rajzszám: 10.12
Vez.tervező:	Rédly László	KÉ-HA,VZ-TER/01-1766		Tervező:	Móczárné Jobbágy Réka	Méretarány: M=1: 50
Vez.tervező:	Szabó Gábor	VZ-TER/01-6086		Tervező:	Végső Gergely	
Ügyvezetők:	Szabó Gábor , Rédly László					Kelt: 2015.11.

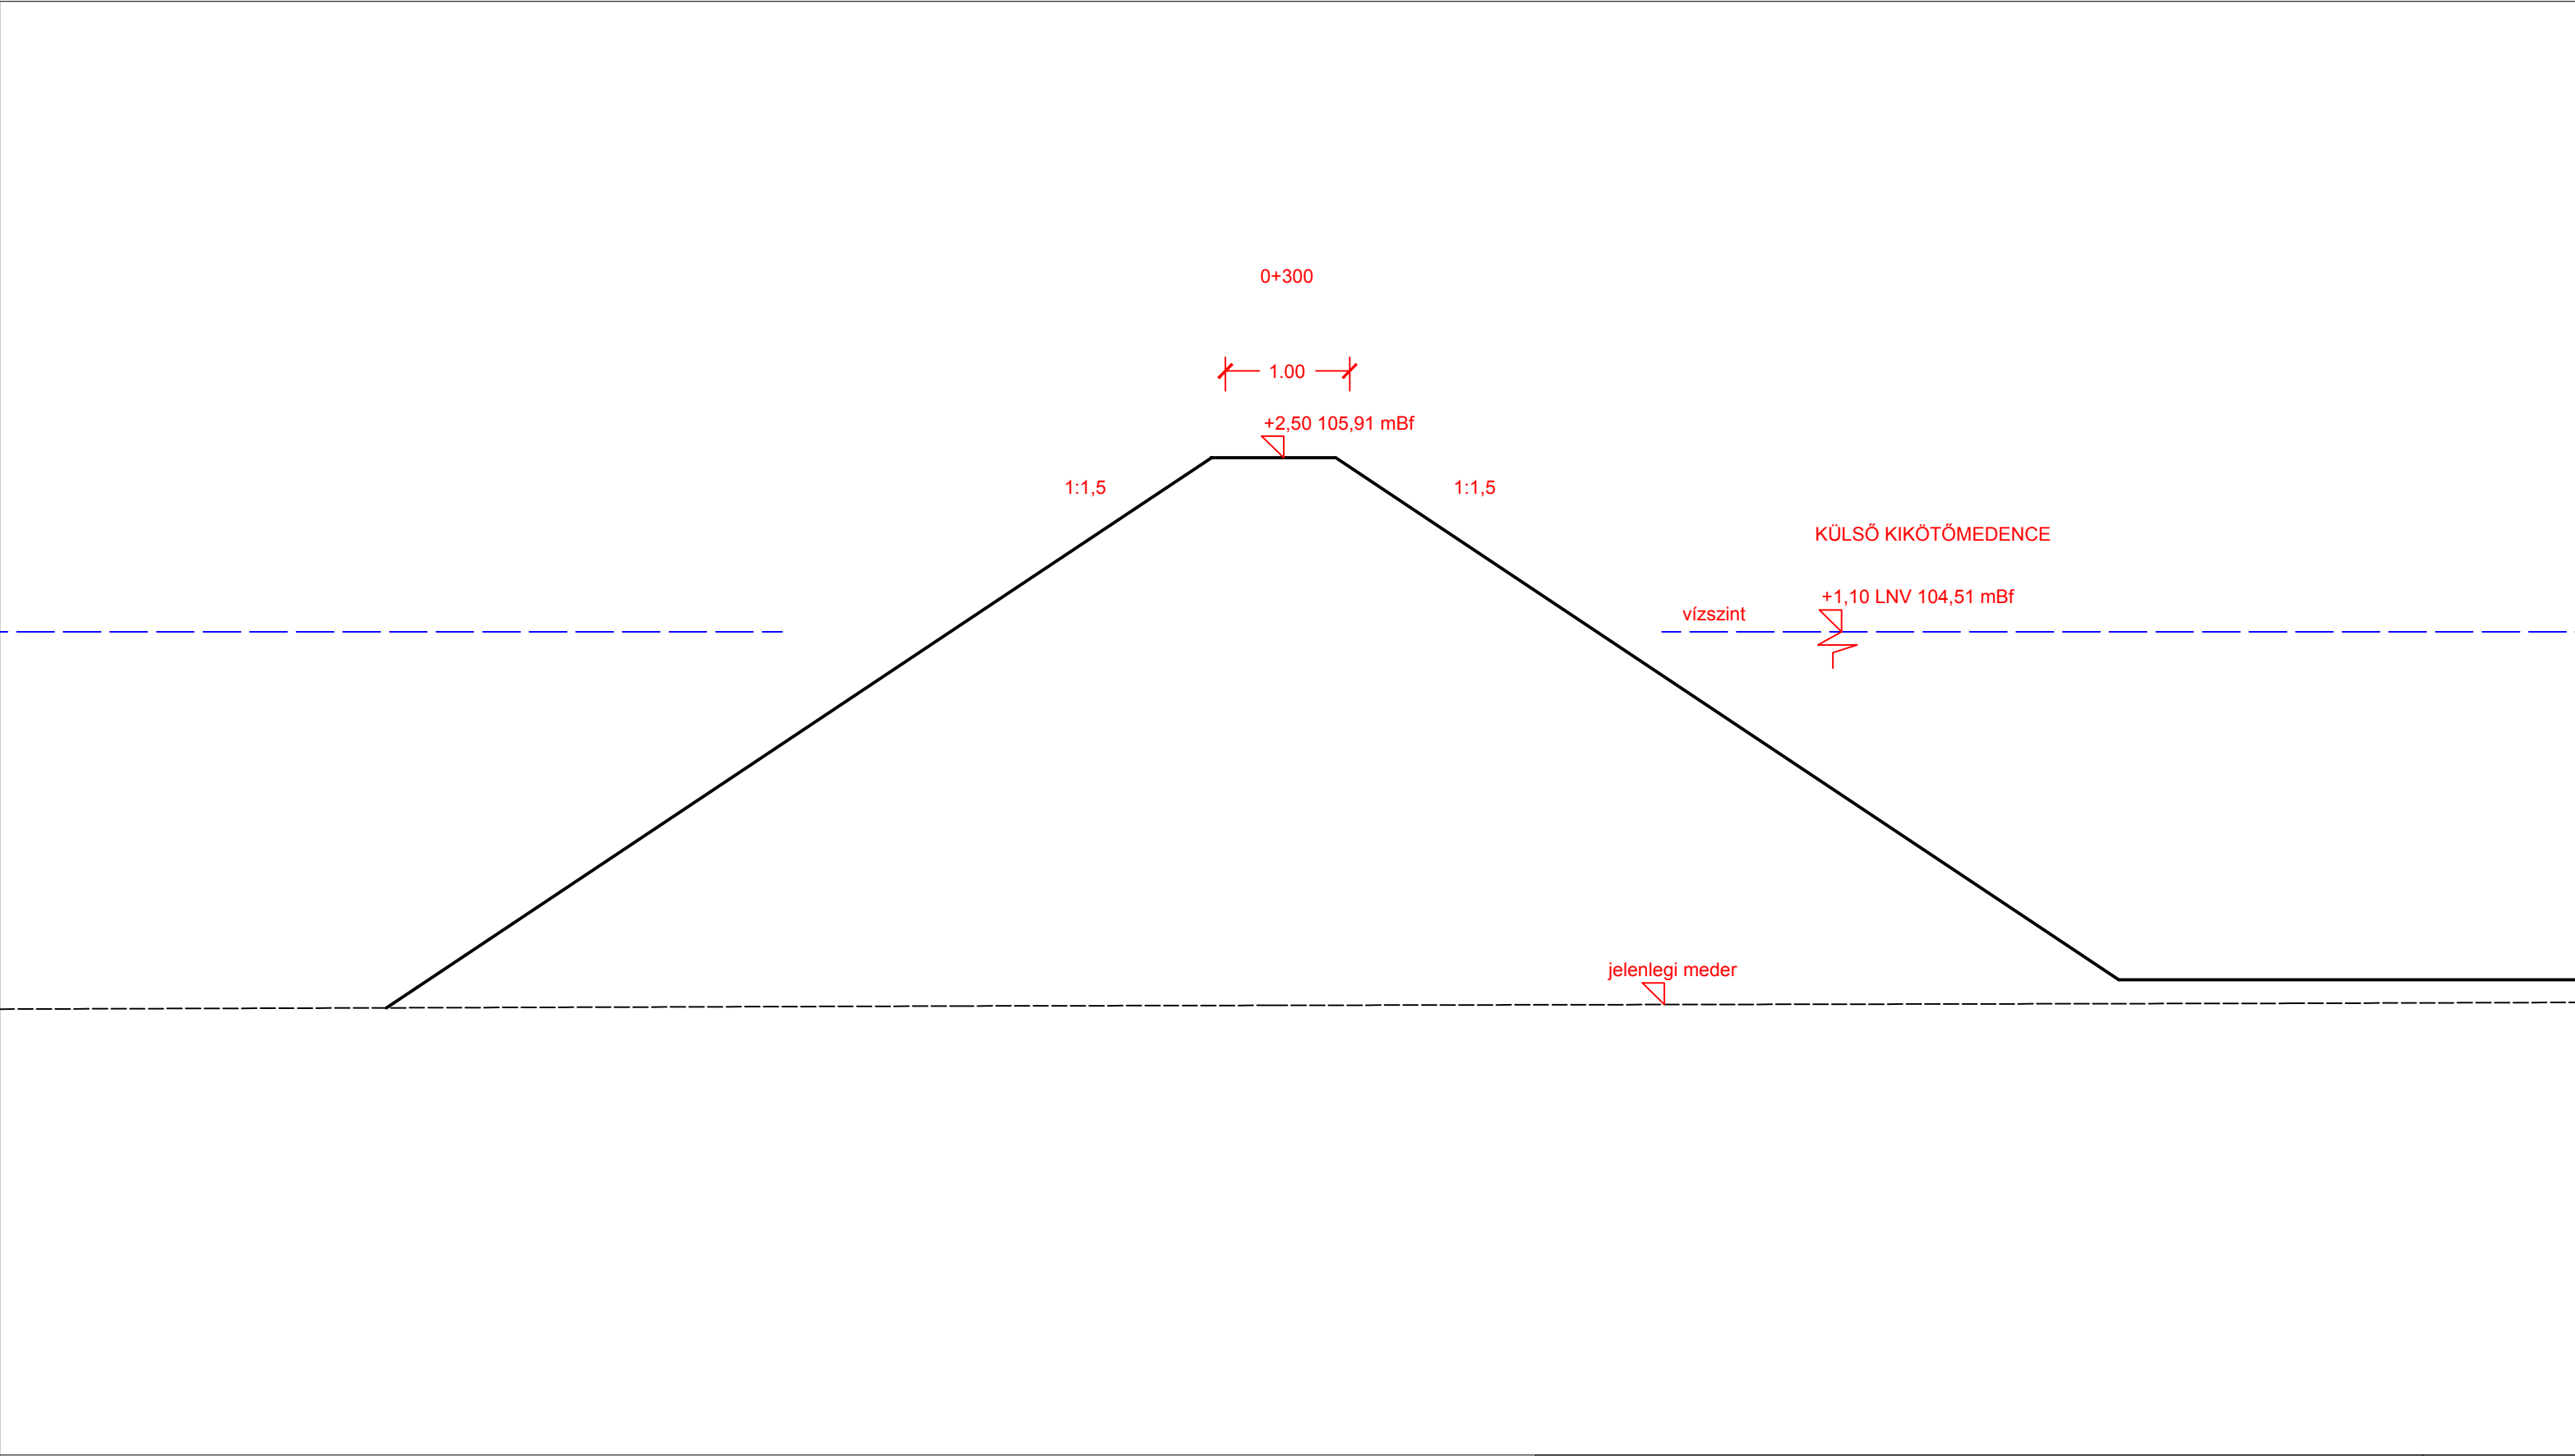

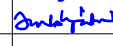TÉR-TEAM MÉRNÖK KFT. Iroda: 1094 Bp. Páva u. 6. IV/5. tel/fax: 299-08-25, 299-08-26, email: iroda@ter-team.hu						
Megbízó: MEDITERRÁN KIKÖTŐ Ingatlanhasznosító Kft. 1138 Budapest, Váci út 168.						
A terv címe: ALSÓÖRS, MEDITERRÁN YACHTKIKÖTŐ KIVITELI TERV						Tervszám: TM 441.2
						
Rajz címe: Keleti móló keresztshelvények 0+300						Rajzszám: 10.13
Vez.tervező:	Rédly László	KÉ-HA,VZ-TER/01-1766		Tervező:	Móczárné Jobbágy Réka	Méretarány: M=1: 50
Vez.tervező:	Szabó Gábor	VZ-TER/01-6086		Tervező:	Végső Gergely	
Ügyvezetők:	Szabó Gábor , Rédly László					Kelt: 2015.11.

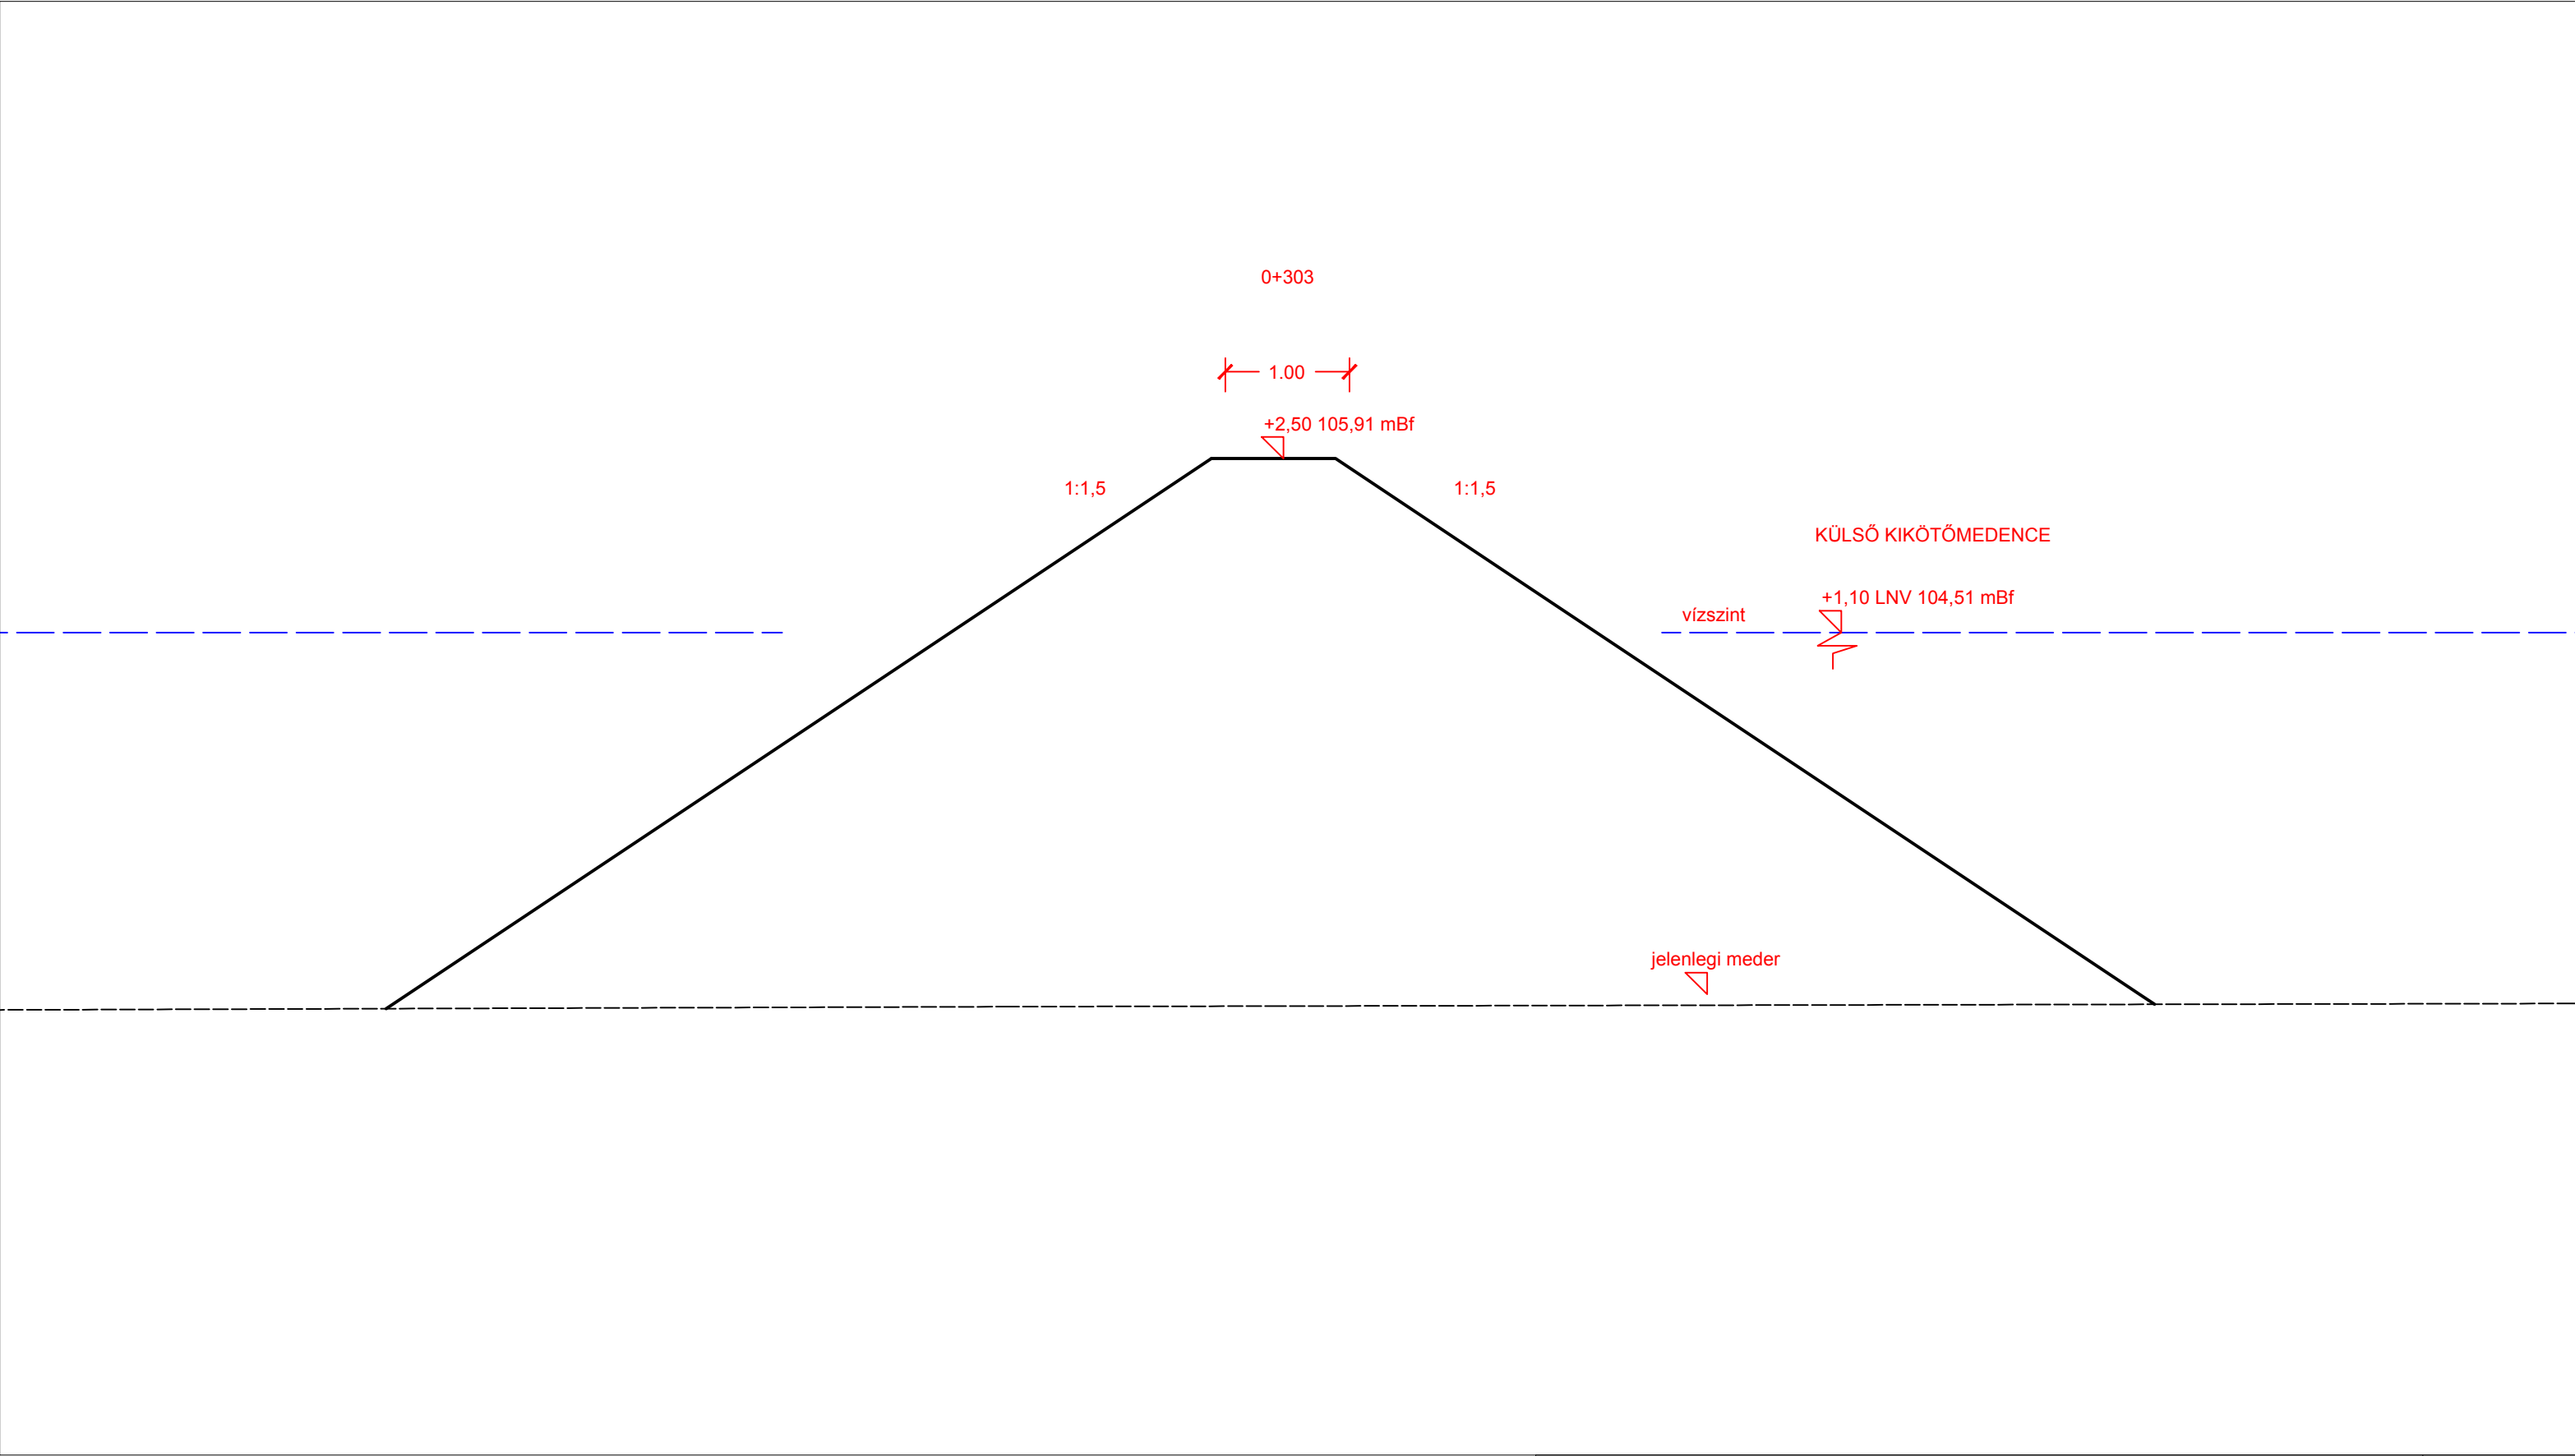

TÉR-TEAM MÉRNÖK KFT. Iroda: 1094 Bp. Páva u. 6. IV/5.				
--	--	--	--	--