


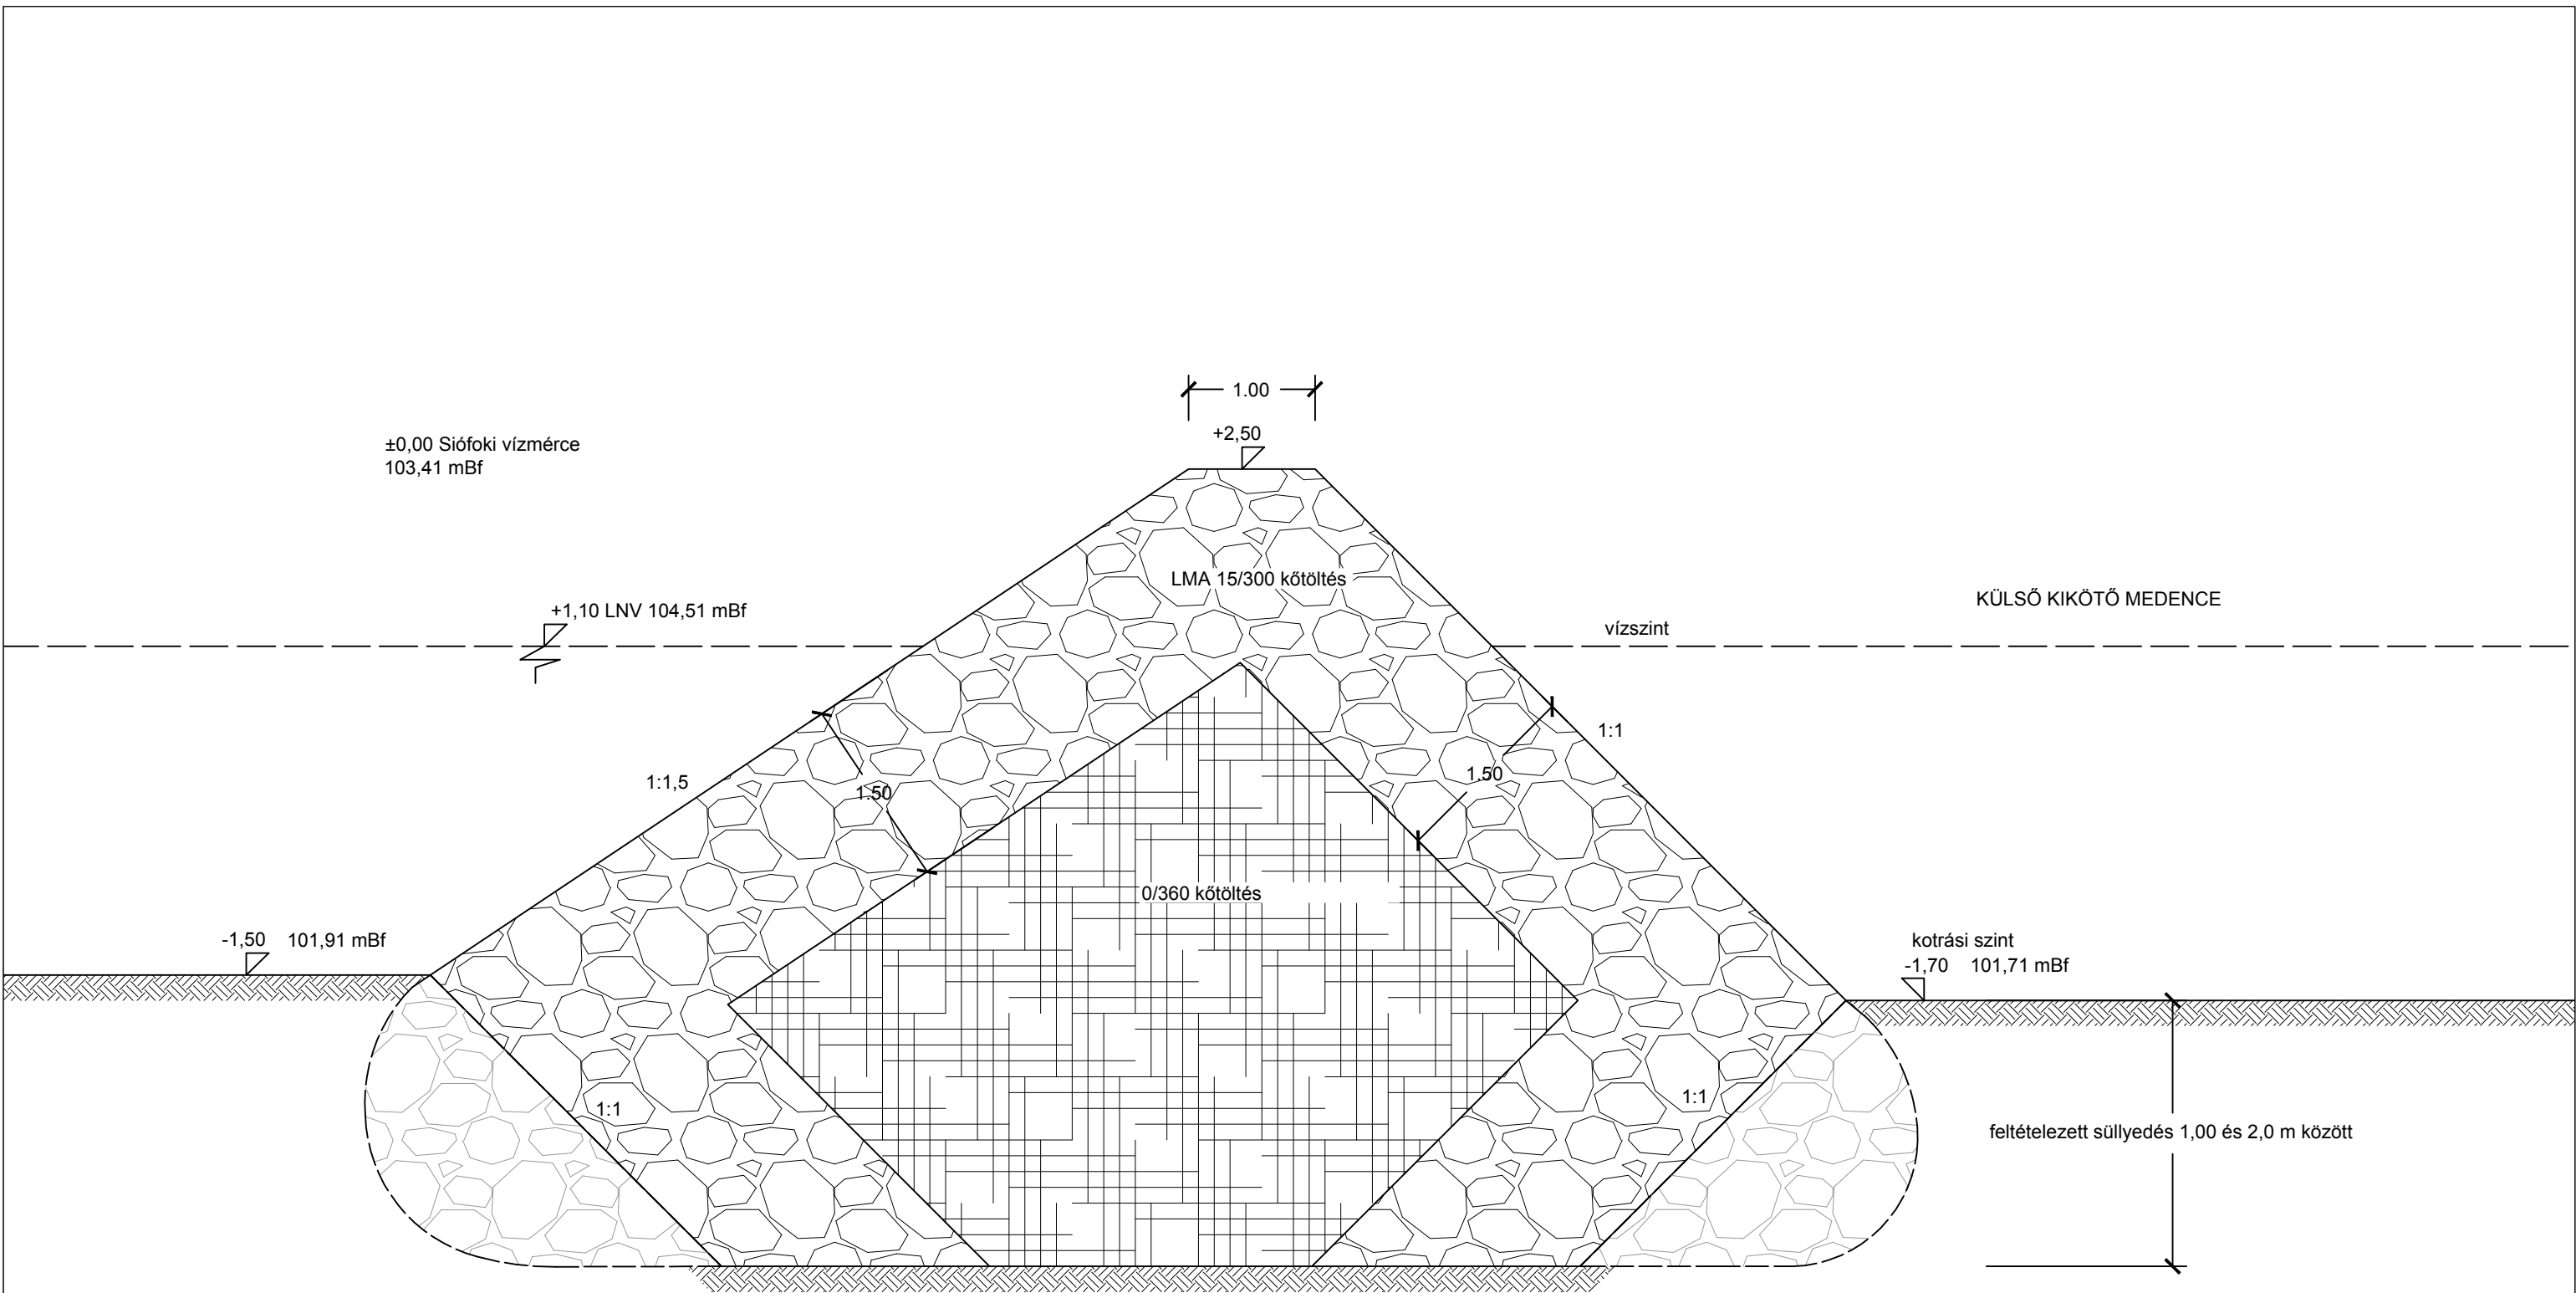

TÉR-TEAM MÉRNÖK KFT.						
Iroda: 1094 Bp. Páva u. 6. IV/5.		tel/fax: 299-08-25, 299-08-26, email: iroda@ter-team.hu				
Megbízó: MEDITERRÁN KIKÖTŐ Ingatlanhasznosító Kft. 1138 Budapest, Váci út 168.					Tervszám:	
A terv címe: ALSÓÖRS, MEDITERRÁN YACHTKIKÖTŐ MÓDOSÍTOTT VÍZJOGI ÉS KIKÖTŐ LÉTESÍTÉSI ENGEDÉLYEZÉSI TERV					TM 441.1	
						
Rajz címe: A keleti móló C-C mintaszelvénye					Rajzszám: 10.	
Vez.tervező:	Rédly László	KÉ-HA,VZ-TER/01-1766		Tervező:	Móczárné Jobbágy Réka	Méretarány: M=1: 50
Vez.tervező:	Szabó Gábor	VZ-TER/01-6086		Tervező:	Végső Gergely	
Ügyvezetők:		Szabó Gábor , Rédly László		EZ A TERV A TÉR-TEAM MÉRNÖK KFT. SZELLEMI TULAJDONA		Kelt: 2015.11.