
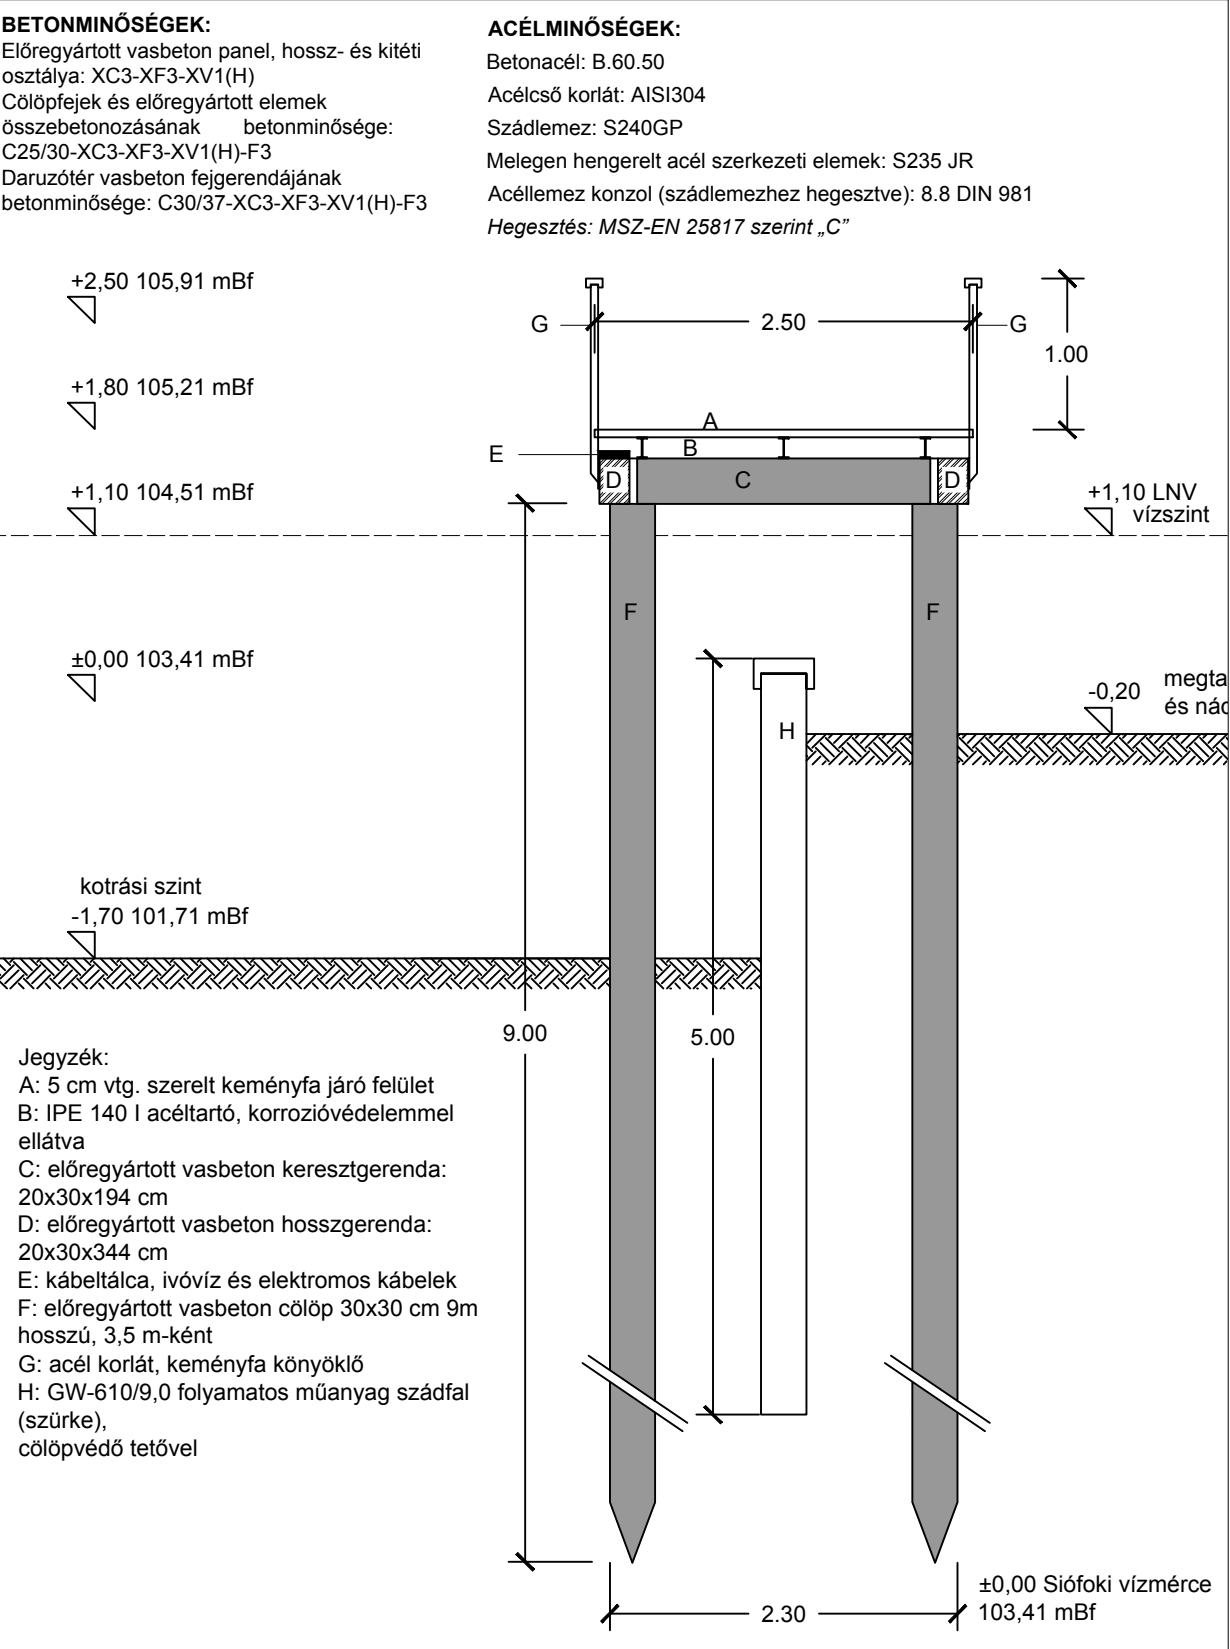
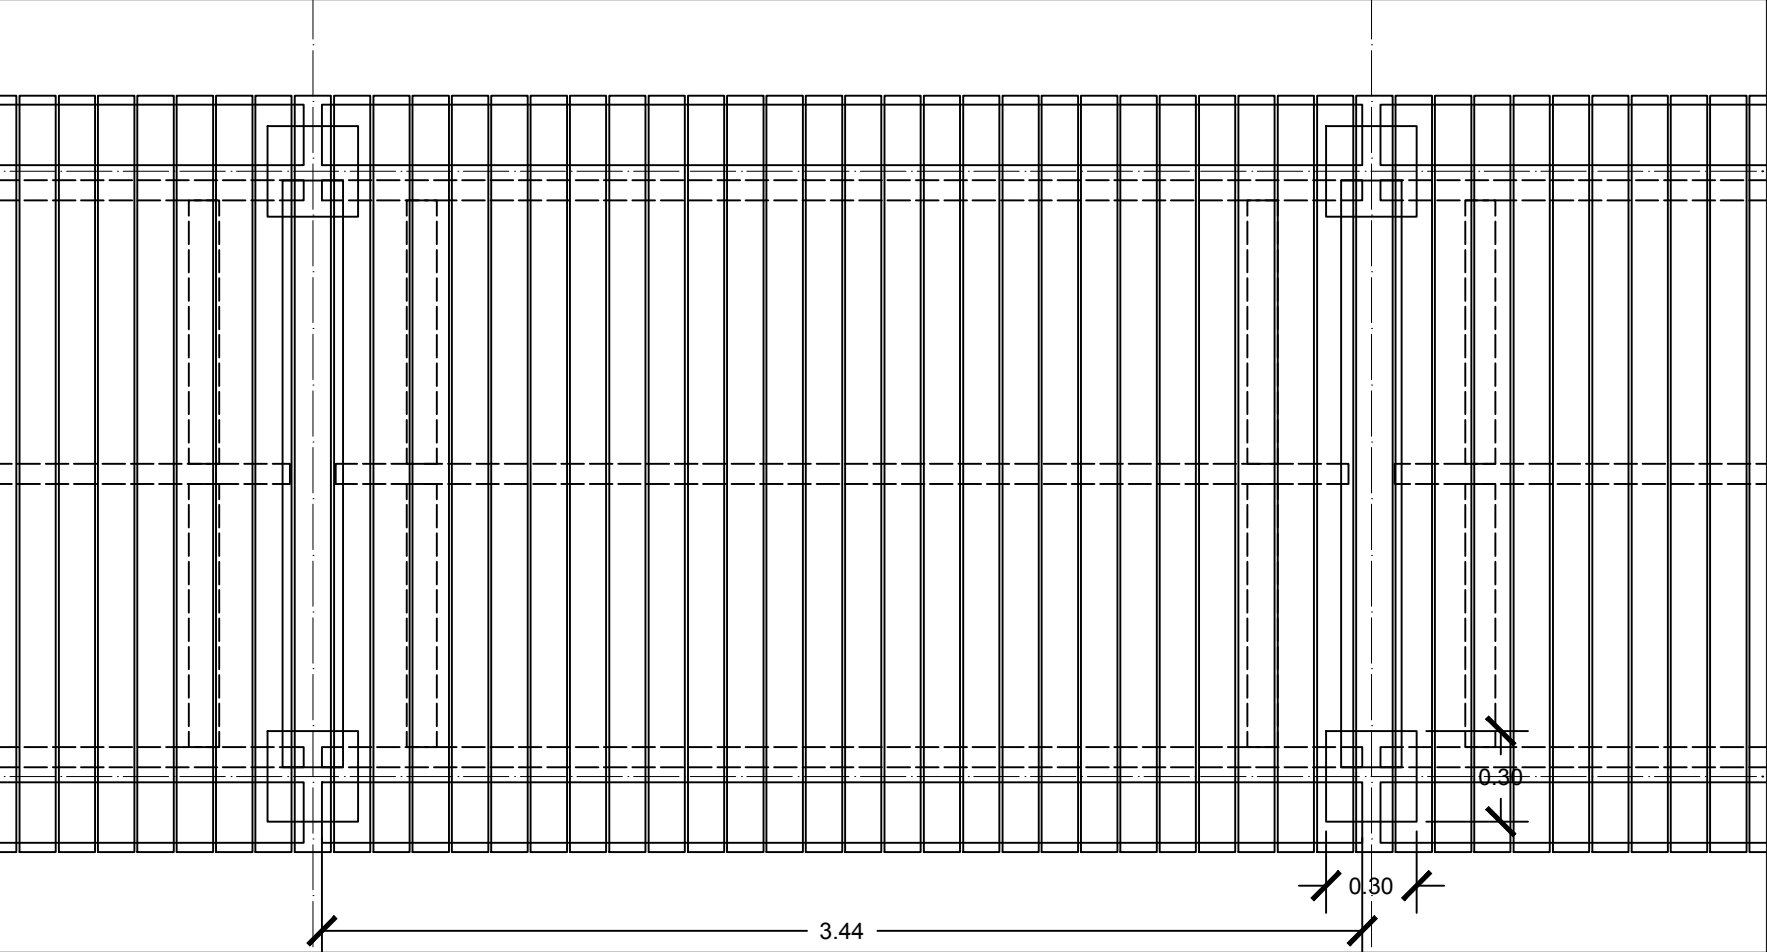


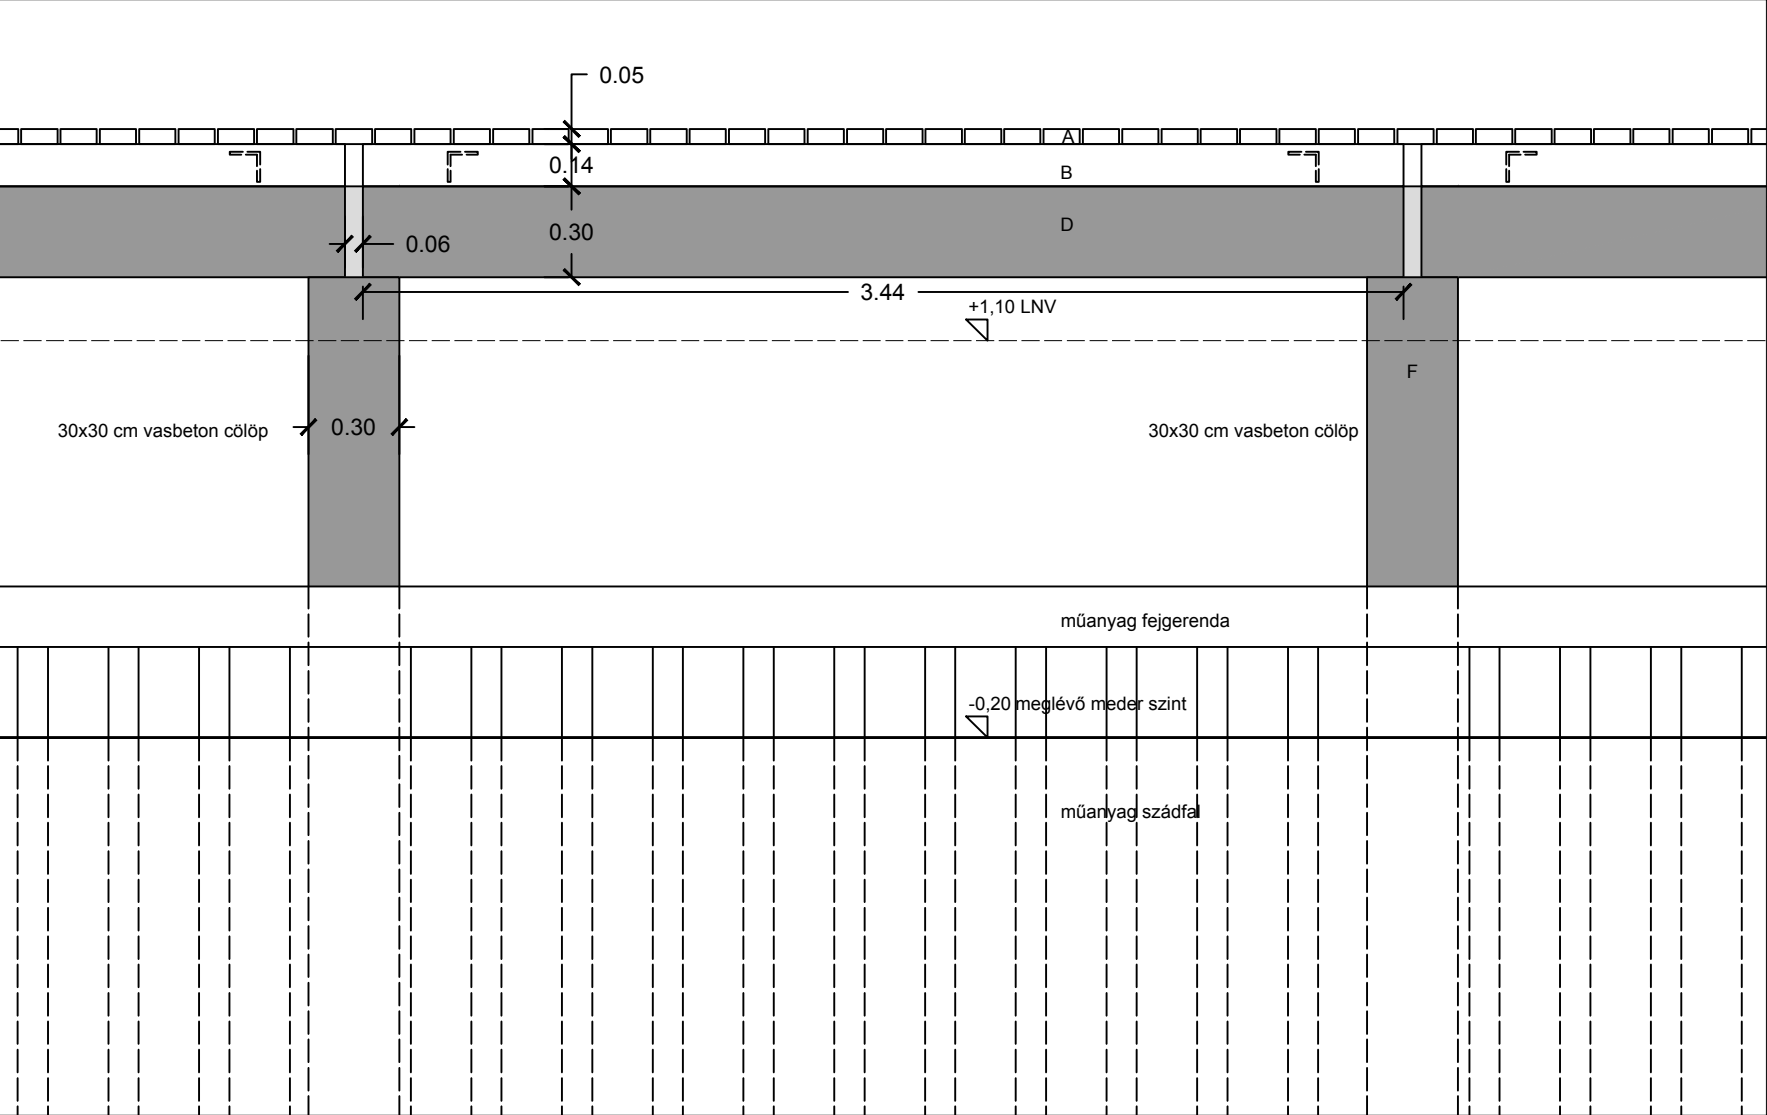

TÉR-TEAM MÉRNÖK KFT. Iroda: 1094 Bp. Páva u. 6. IV/5. tel/fax: 299-08-25, 299-08-26, email: iroda@ter-team.hu						
Megbízó: MEDITERRÁN KIKÖTŐ Ingatlanhasznosító Kft. 1138 Budapest, Váci út 168.						
A terv címe: ALSÓÓRS, MEDITERRÁN YACHTKIKÖTŐ KIVITELI TERV						
Rajz címe: BEJÁRÓHÍD RAJZAI						
					Tervszám: TM 441.2	
					Rajzszám: 12.	
Vez.tervező:	Rédly László	KÉ-HA,VZ-TER/01-1766		Tervező:	Móczárné Jobbágy Réka	Méterarány: M=1: 50/25
Vez.tervező:	Szabó Gábor	VZ-TER/01-6086		Tervező:	Végső Gergely	
Ügyvezetők:	Szabó Gábor , Rédly László		EZ A TERV A TÉR-TEAM MÉRNÖK KFT. SZELLEMI TULAJDONA			Kelt: 2015.11.