

±0,00 Siófoki vízmérce
103,41 mBf

+2,50 105,91 mBf

+1,80 105,21 mBf


+1,10 104,51 mBf

±0,00 103,41 mBf

kotrési szint
-1,70 101,71 mBf

Jegyzék:

- A: 5 cm vtg. szerelt keményfa járó felület
B: IPE 140 I acéltartó, korrozóvédelemmel ellátva
C: előregyártott vasbeton keresztgerenda: 20x30x194 cm
D: előregyártott vasbeton hosszgerenda: 20x30x344 cm
E: kábeltálca, ivóvíz és elektromos kábelek
F: előregyártott vasbeton cölöp 30x30 cm 8m hosszú, 3,5 m-ként
G: acél korlát, keményfa könyöklő
H: GW-610/9,0 folyamatos műanyag szádfal (szürke), cölöpvédő tetővel

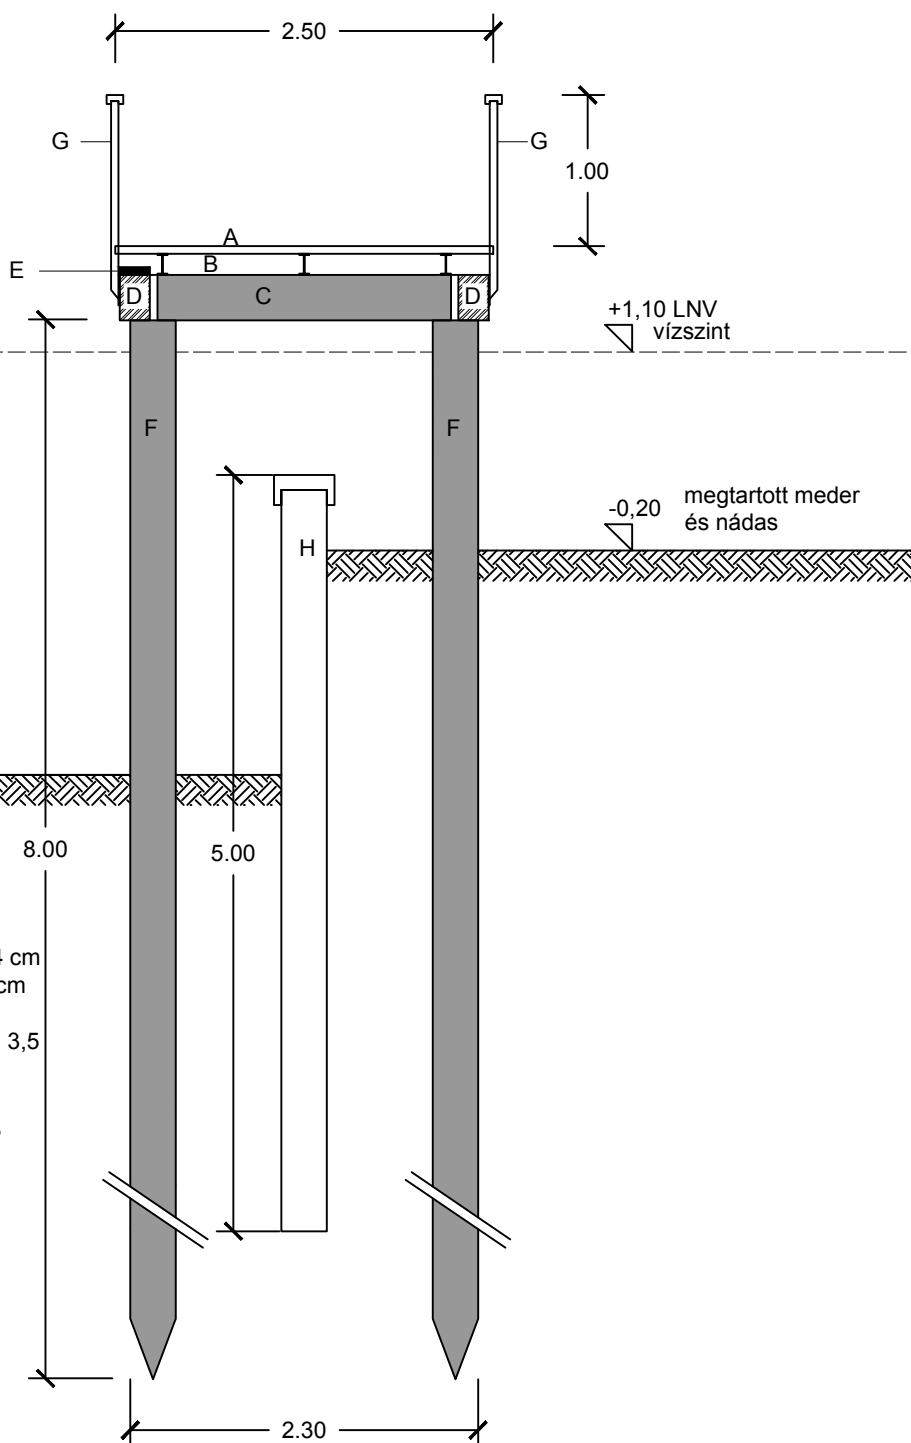

TÉR-TEAM MÉRNÖK KFT.

Iroda: 1094 Bp. Páva u. 6. IV/5.

tel/fax: 299-08-25, 299-08-26, email: iroda@ter-team.hu

Megbízó: **MEDITERRÁN KIKÖTŐ Ingatlanhasznosító Kft.** 1138 Budapest, Váci út 168.

A terv címe:

**ALSÓÖRS, MEDITERRÁN YACHTKIKÖTŐ
MÓDOSÍTOTT VÍZJOGI ÉS KIKÖTŐ LÉTESÍTÉSI
ENGEDÉLYEZÉSI TERV**

Rajz címe:

BEJÁRÓHÍD METSZET

Vez.tervező: Rédly László KÉ-HA,VZ-TER/01-1766

Vez.tervező: Szabó Gábor VZ-TER/01-6086

Ügyvezetők: Szabó Gábor , Rédly László

Tervező: Móczárné Jobbágy Réka

Tervező: Végső Gergely

EZ A TERV A TÉR-TEAM MÉRNÖK KFT. SZELLEMI TULAJDONA

TÉR-TEAM

Tervszám:

TM 441.1



Rajzszám:

12.

Méretarány:

M=1: 50

Kelt: 2015.11.