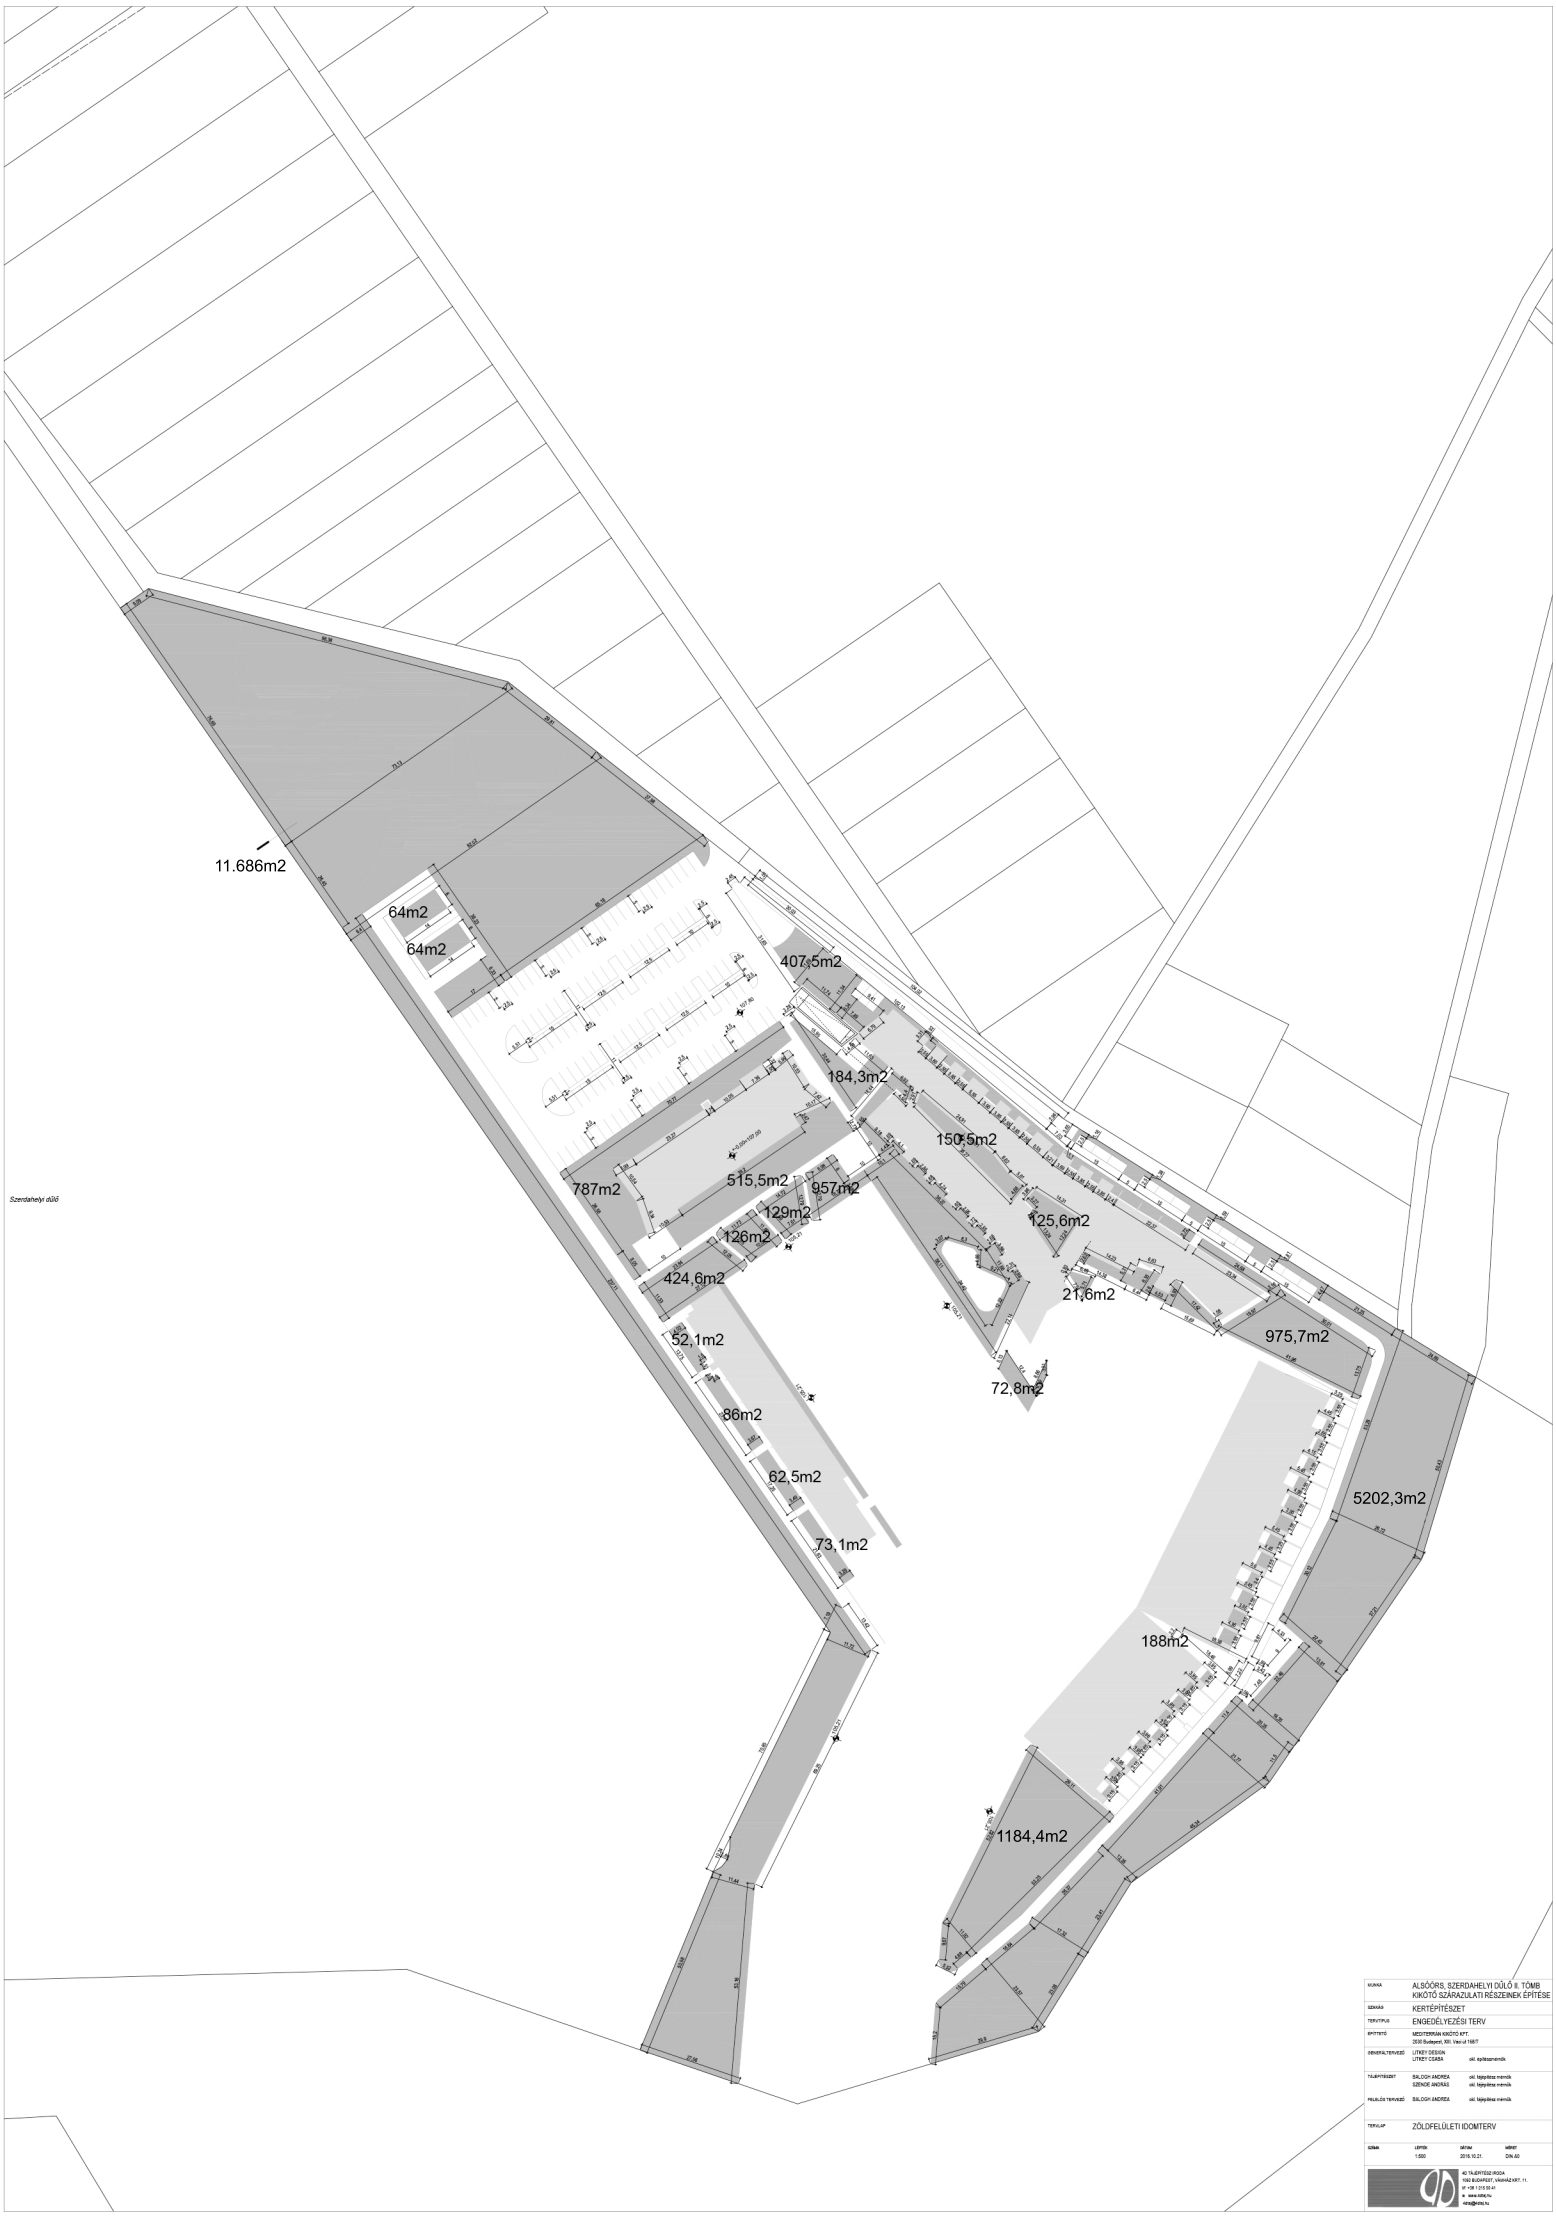

MUNKA	ALSÓÖRS, SZERDAHELYI DŰLŐ II. TÖMB KIKÖTŐ SZÁRAZULATI RÉSZEINEK ÉPÍTÉSE
SZAKÁG	KERTÉPÍTÉSZET
TERVTÍPUS	ENGEDÉLYEZÉSI TERV
ÉPÍTTETŐ	MEDITERRÁN KIKÖTŐ KFT. 2600 Budapest, Rév köz 1/B/IT
GENERÁLTERVEZŐ	LITKEY DESIGN LITKEY CSABA okl. építőmérnök
TÁJÉPÍTÉSZET	BALOGH ANDREA okl. tájépítész mérnök SZENDE ANDRÁS okl. tájépítész mérnök
FELELŐS TERVEZŐ	BALOGH ANDREA okl. tájépítész mérnök
TERVLAP	ZÖLDFELÜLETI IDŐMTERV
SZÁMA	LÉPTÉK 1:500 · DÁTUM 2016.10.21. · MÉRET DIN A0

4D TÁJÉPÍTÉSZ-IRODA
1065 BUDAPEST, VÁRADI ÉNT. 11.
tel: +36 1 215 55 41
e: www.4dtaj.hu
info@4dtaj.hu