




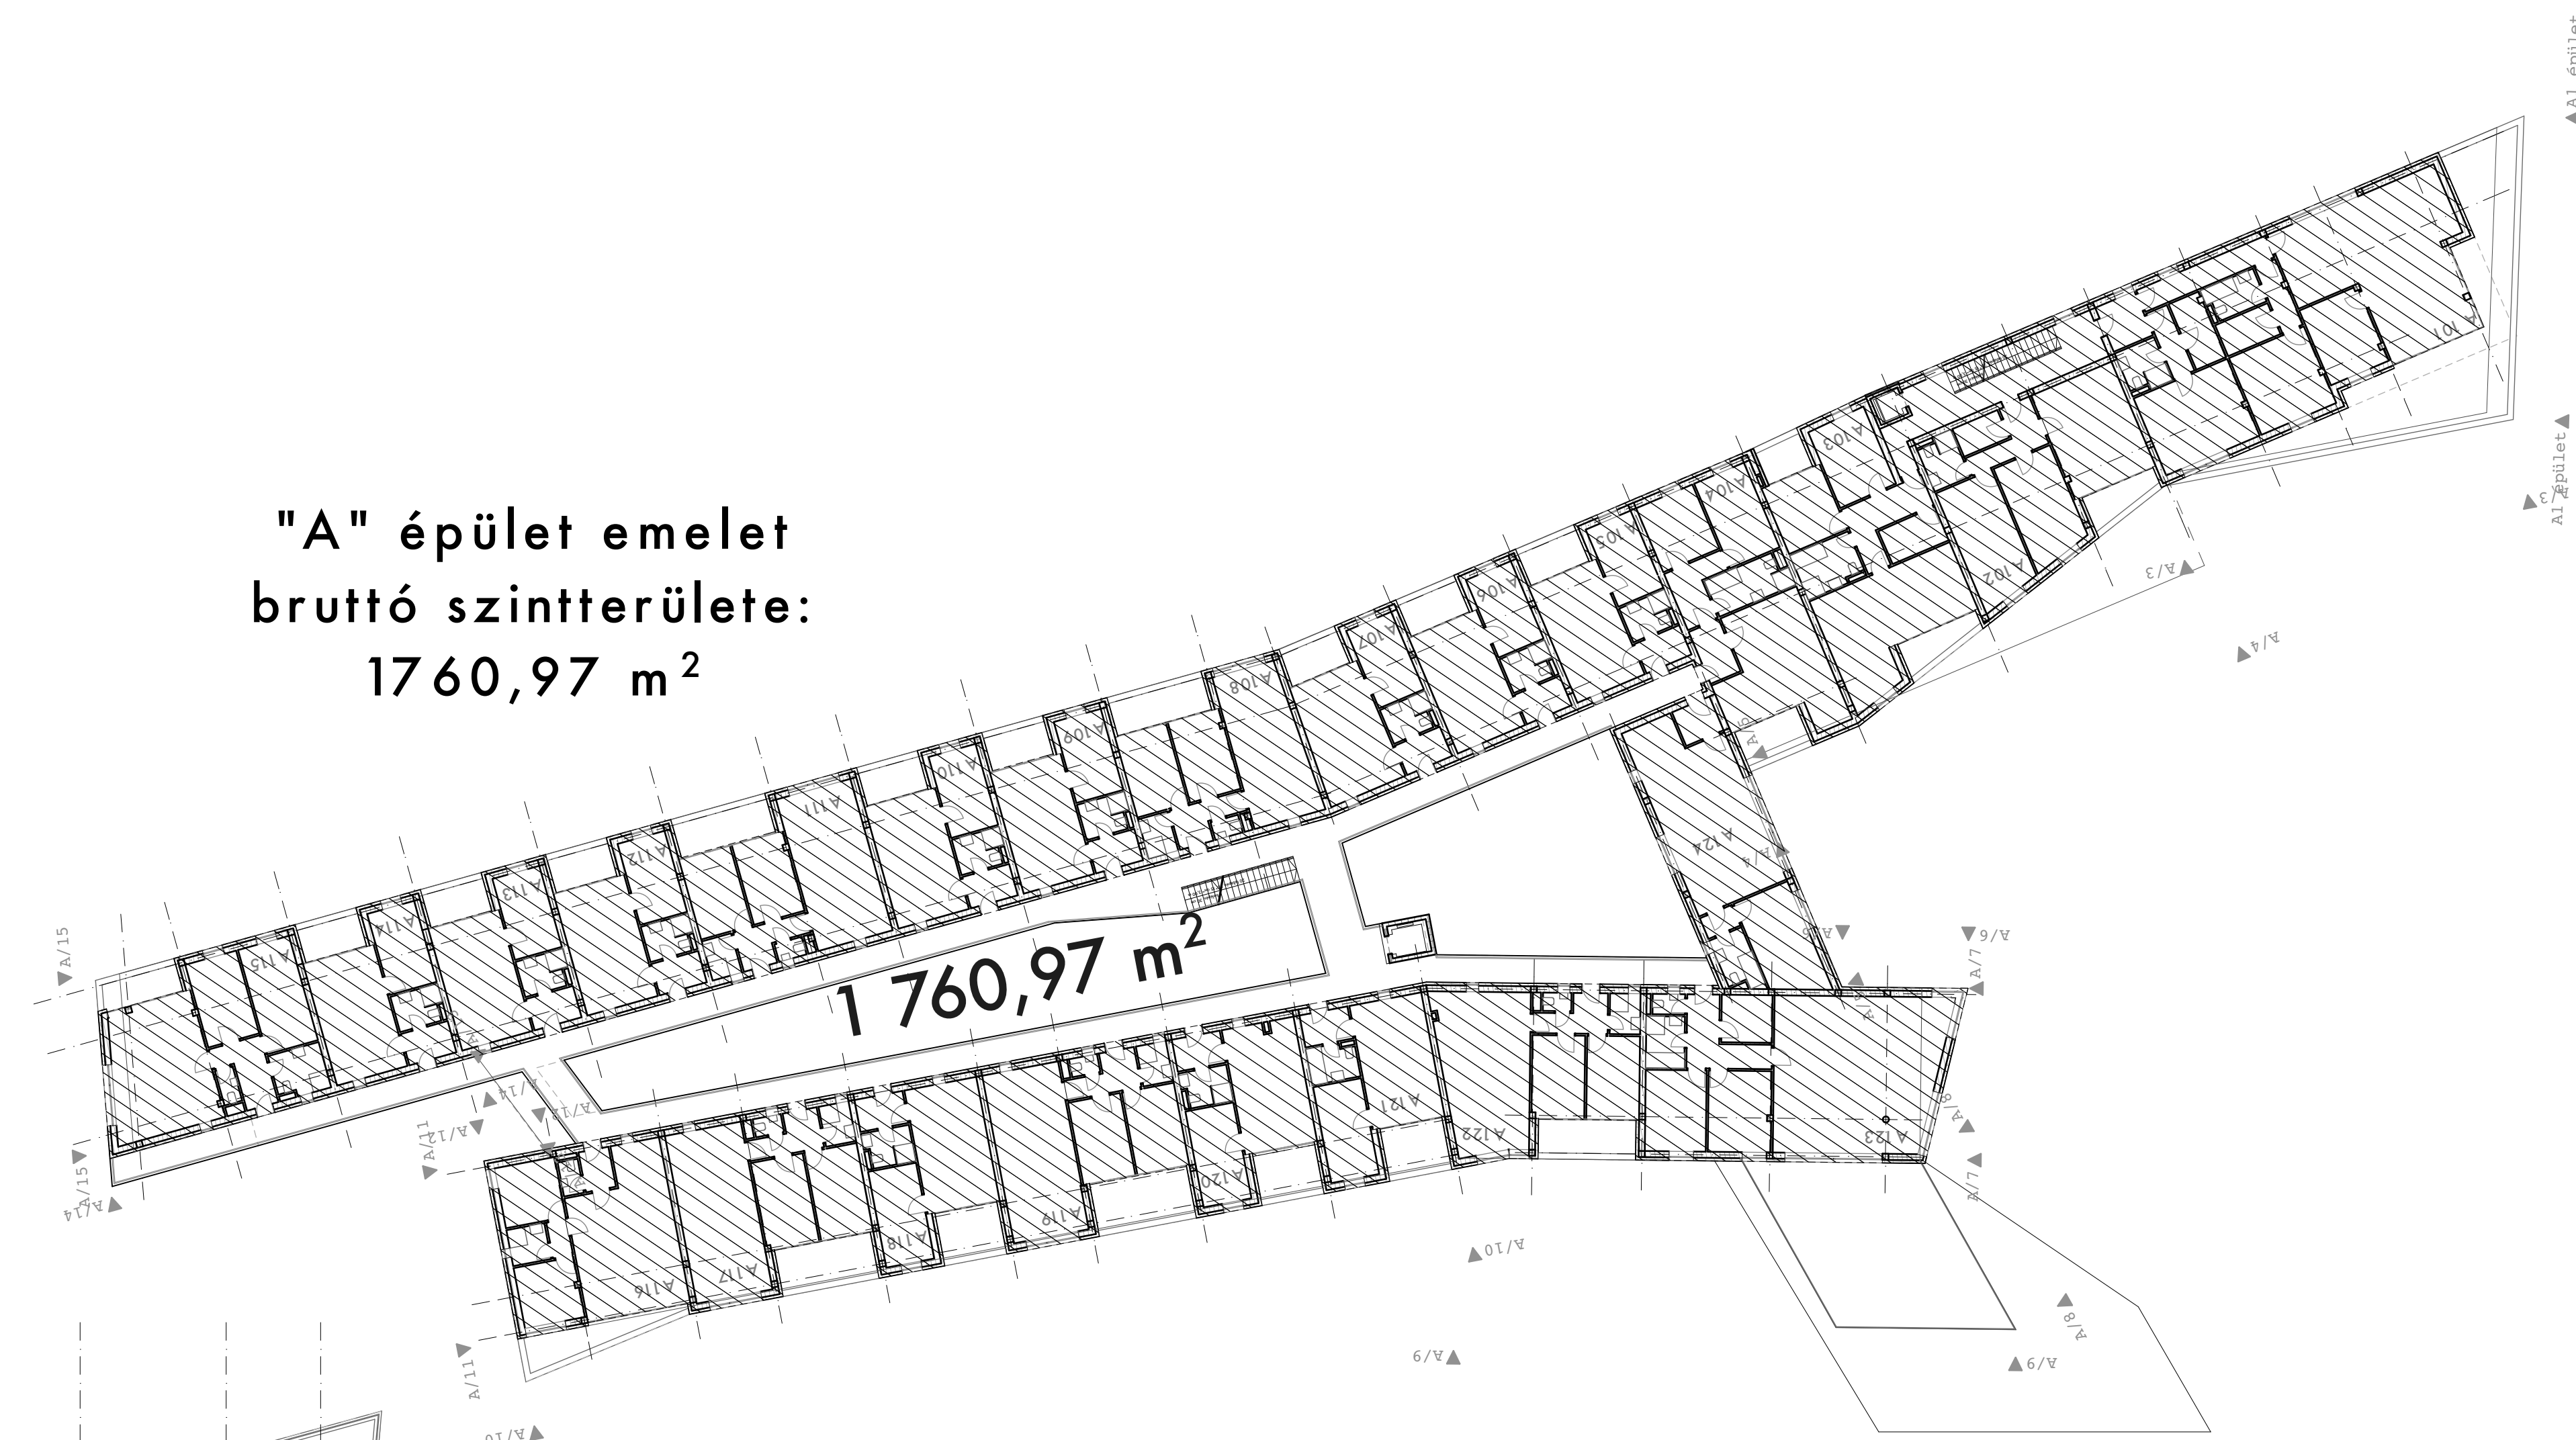


"A" épület emelet
bruttó szintterülete:
1 760,97 m²

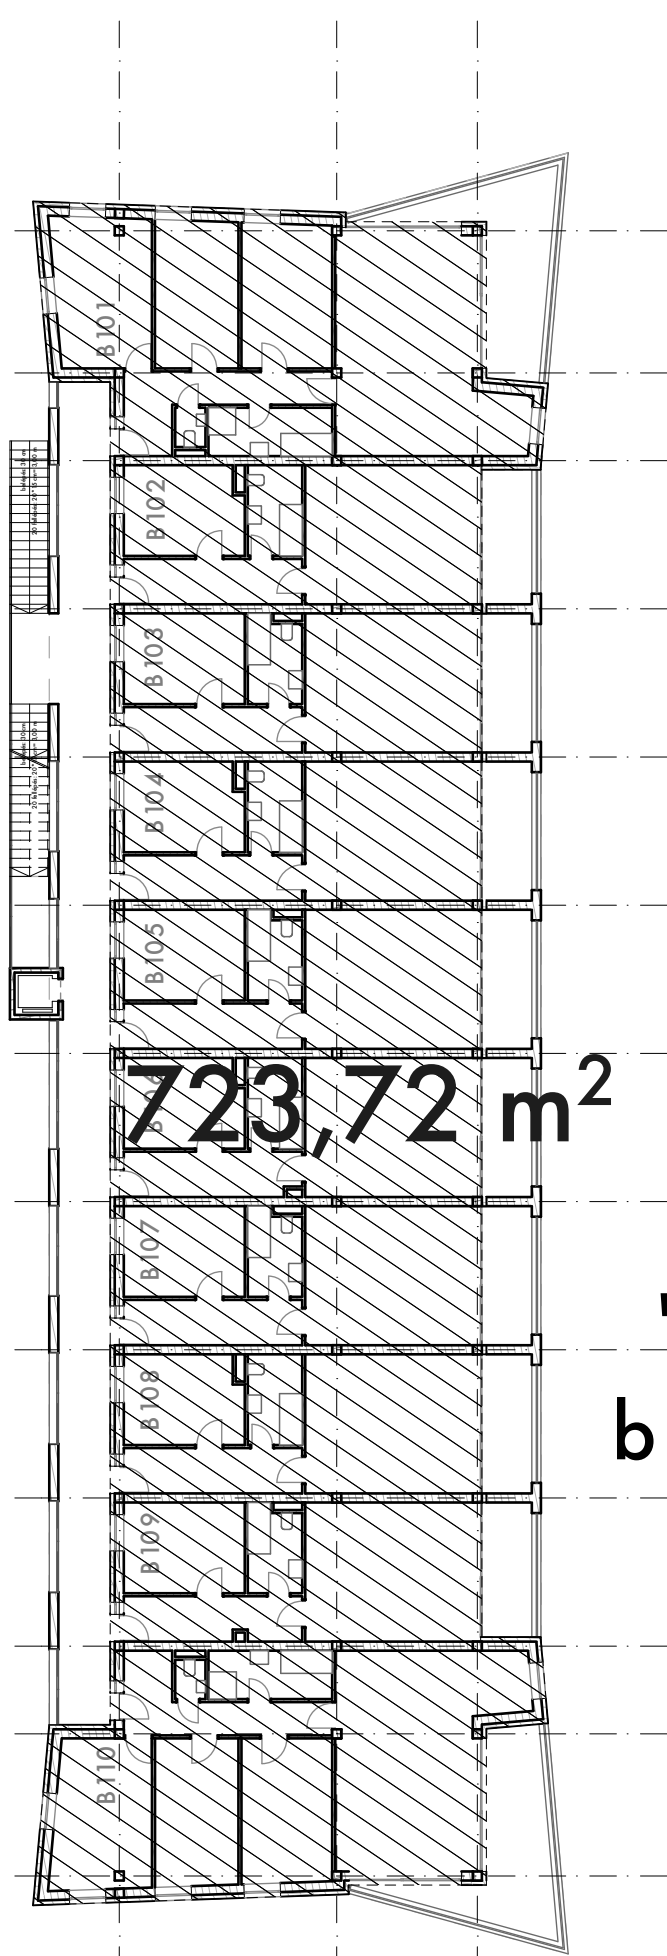

"B" épület emelet
bruttó szintterülete:
723,72 m²

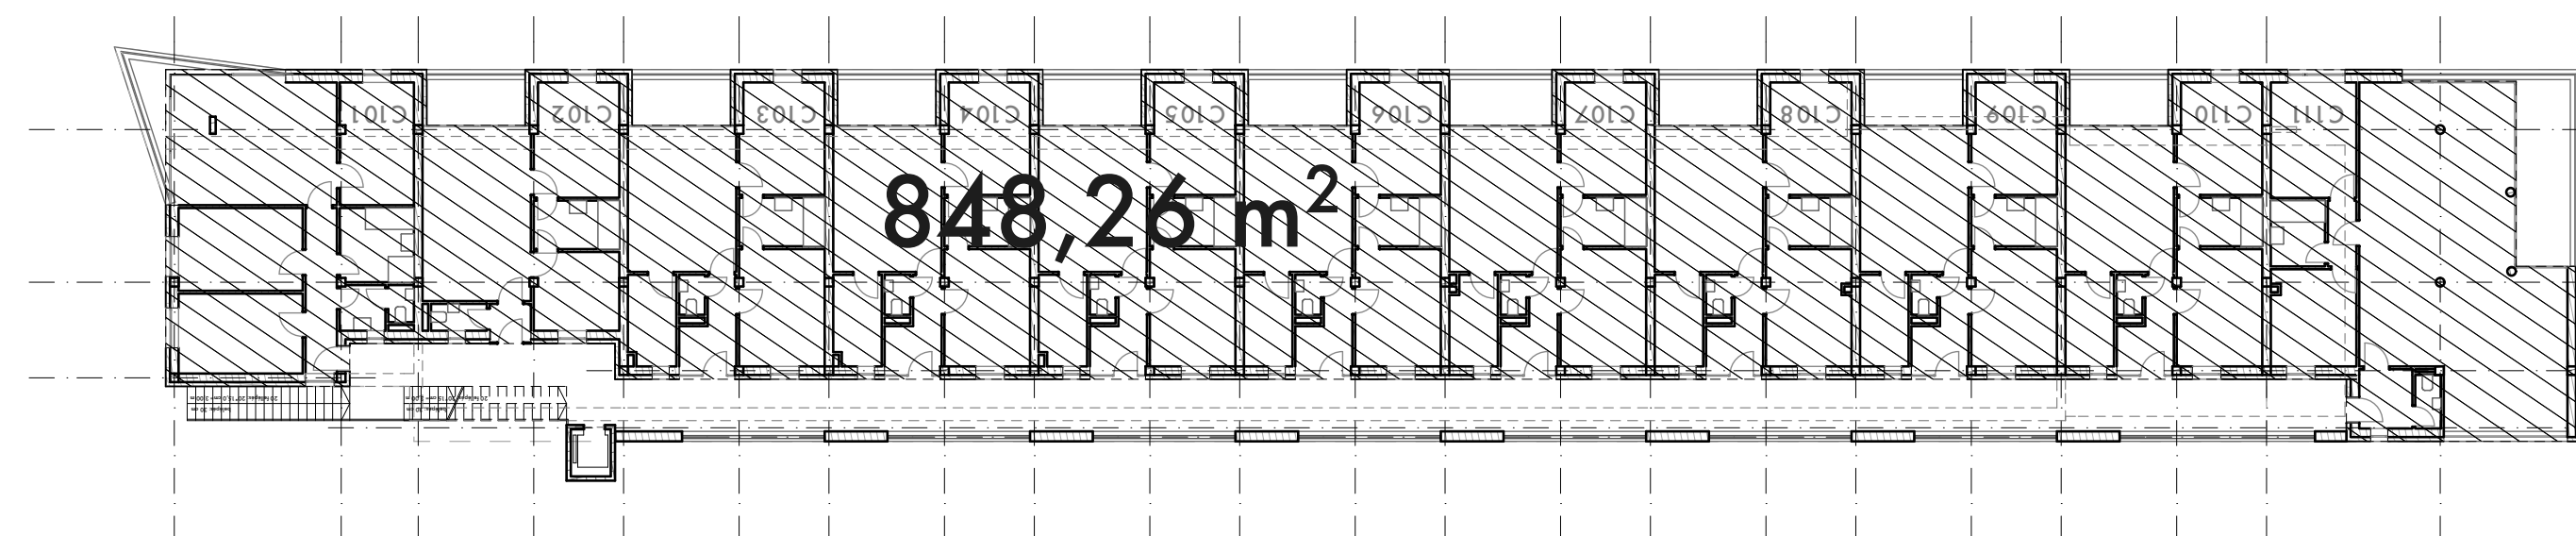

"C" épület emelet
bruttó szintterülete:
848,26 m²

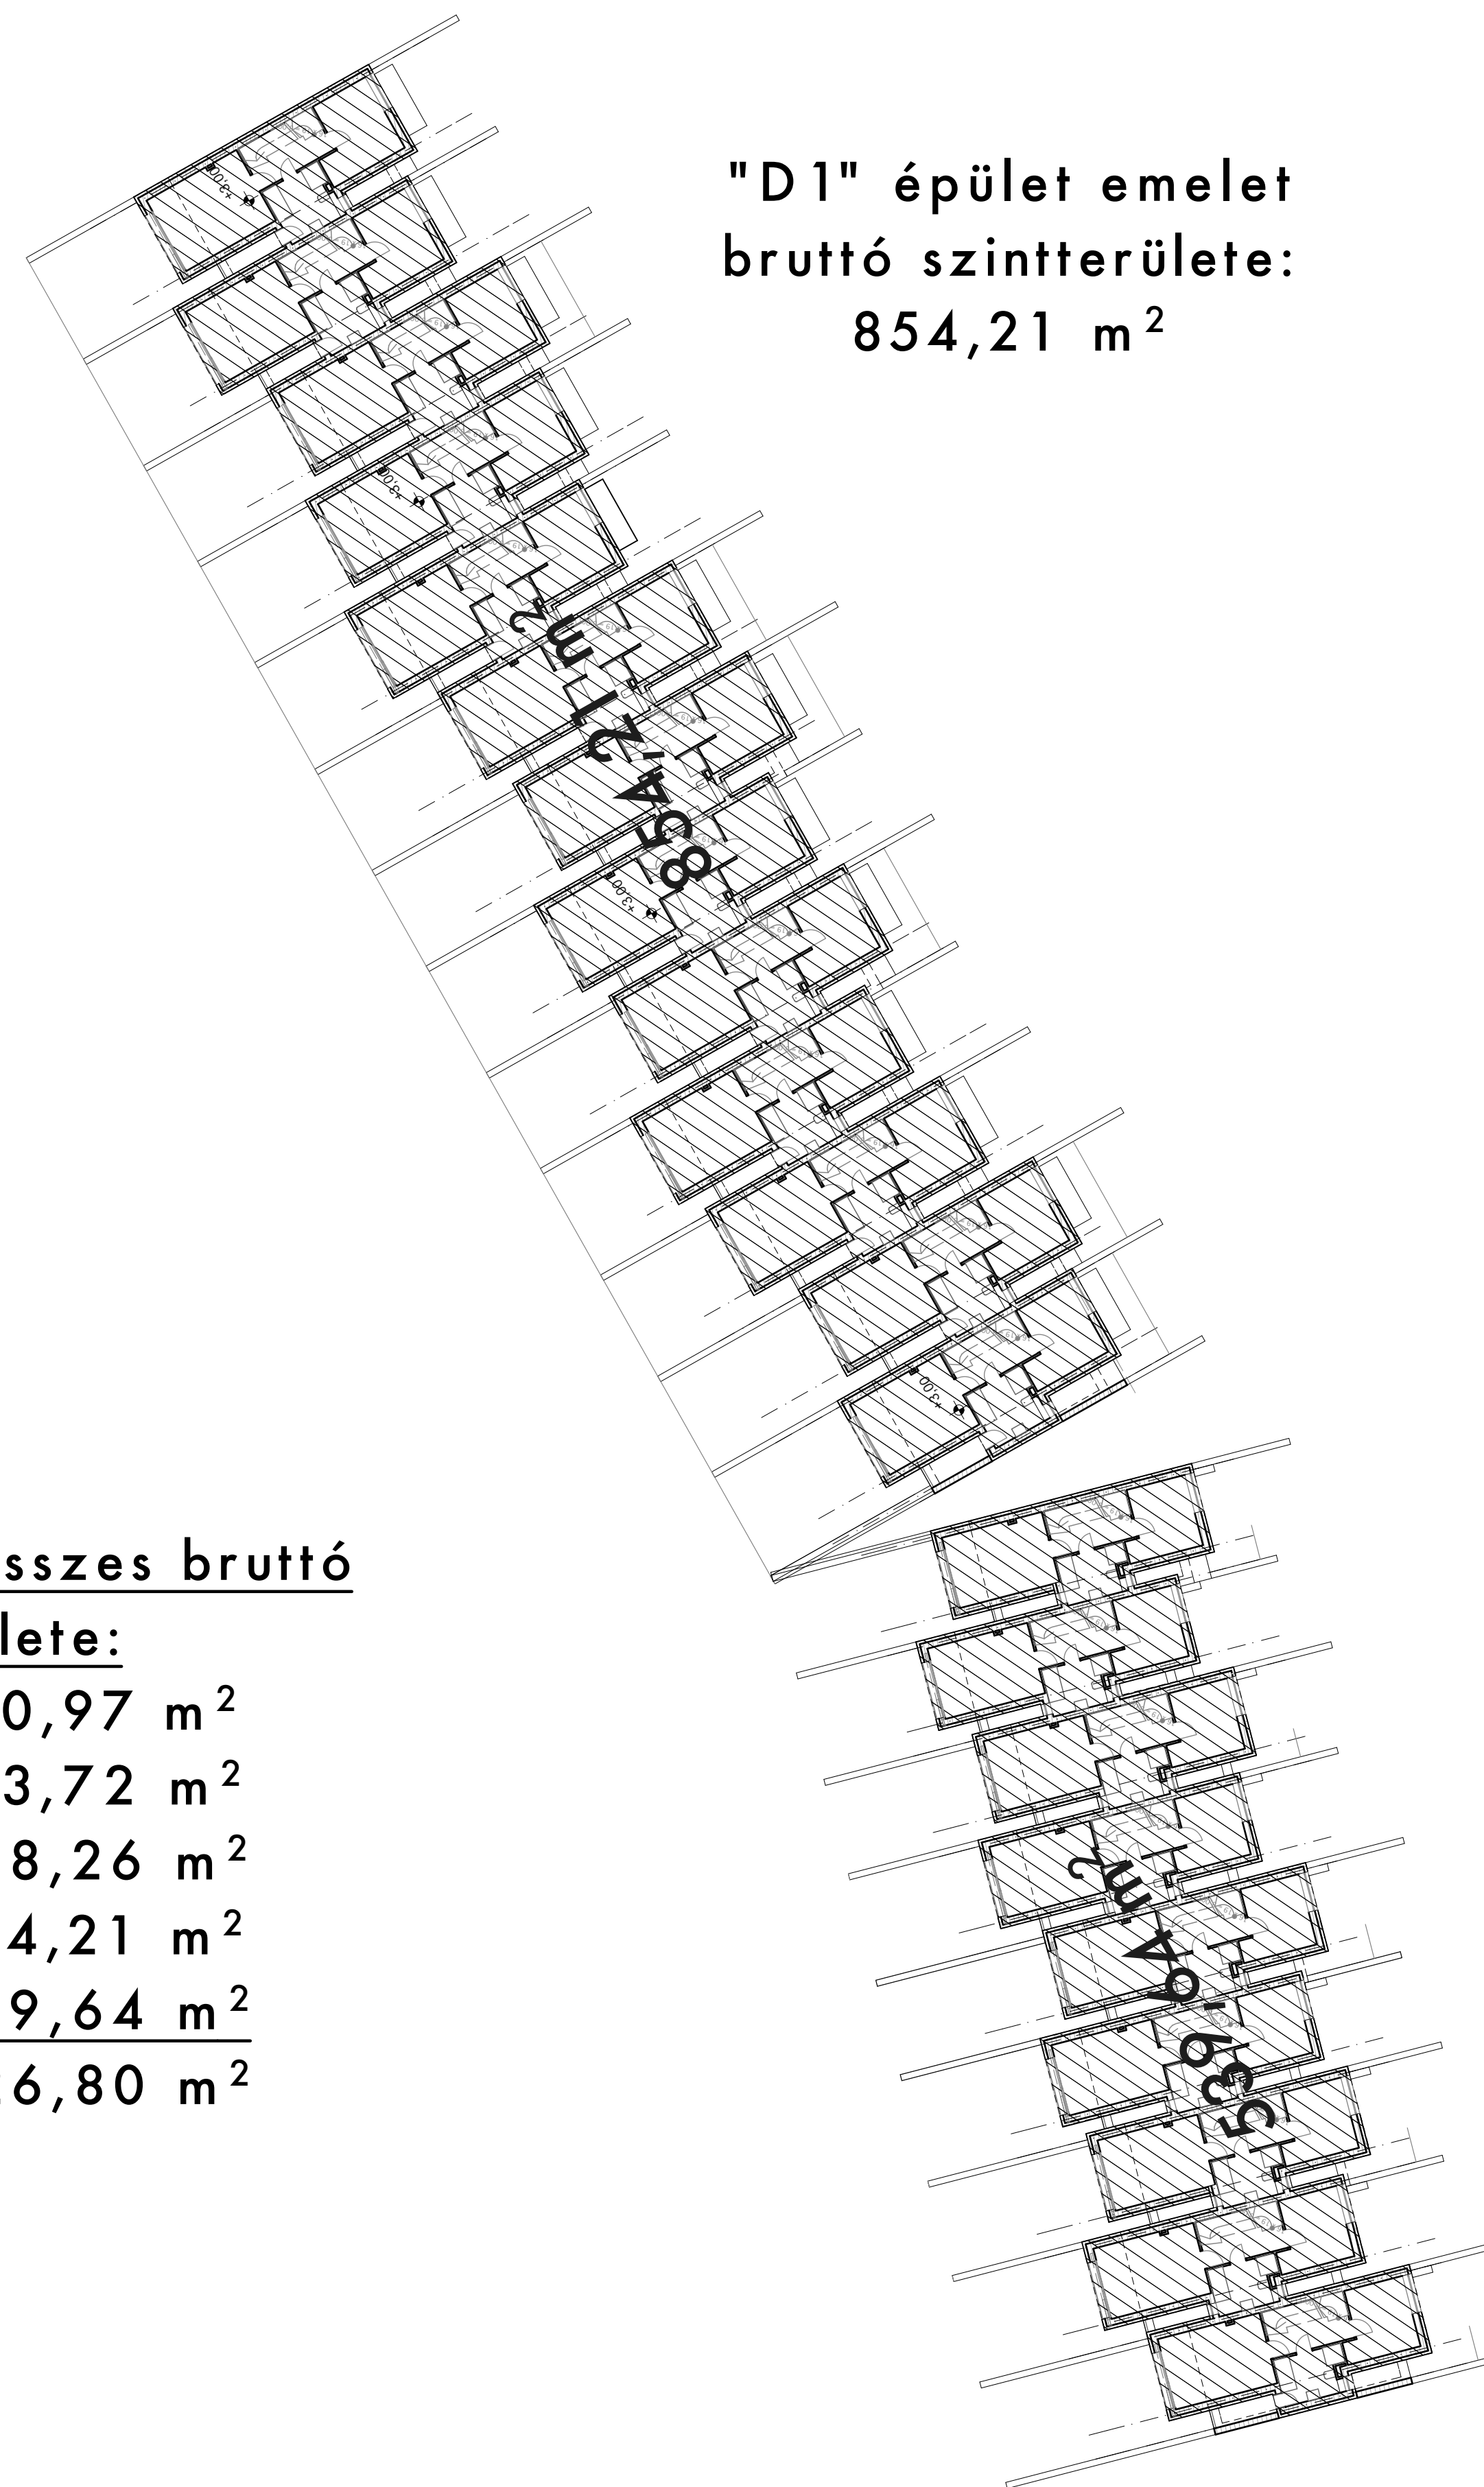


"D1" épület emelet
bruttó szintterülete:
854,21 m²

"D2" épület emelet
bruttó szintterülete:
539,64 m²

**Emelet összes bruttó
szintterülete:**

"A": 1 760,97 m²
"B": 723,72 m²
"C": 848,26 m²
"D1": 854,21 m²
"D2": 539,64 m²
4 726,80 m²

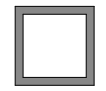terv:	hrsz: 990/96
kikötői apartmanházak engedélyezési terve alsóörs, szerdahelyi dűlő	
tervlap:	emeleti bruttó szintterület számítás
É-07	
megbízó:	mediterrán kikötő kft budapest, XIII. ker váci út 168/T
képviseli:	Dócs János
tervezők:	
generál/építész:	litkey csaba okleveles építésmérnök mék: é 01-4771 budapest, 1119 fejér lipót u. 46.
építész munkatársak:	Stumpf Róbert Kiss István
tartószerkezet:	Kovács István okleveles építőmérnök T-01-6682
épületgépszet:	Lencsés János okleveles gépészmérnök G-13-4599
épületvillamosság:	Tőreki Roland okleveles villamosmérnök V-08-1186
tűzvédelem:	Kerényi Áron tűzvédelmi mérnök I-86/2013
tájépítész:	Balogh Andrea tájépítész mérnök K-01-5202
lépték:	1:100
dátum:	2016. augusztus 30.
 litkey design web: www.litkeydesign.com e-mail: litkey.csaba@litkeycsaba.com tel: +36 20 24 24 395	