



"A" épület 2.emelet(2)
bruttó szintterülete:
971,81 m²

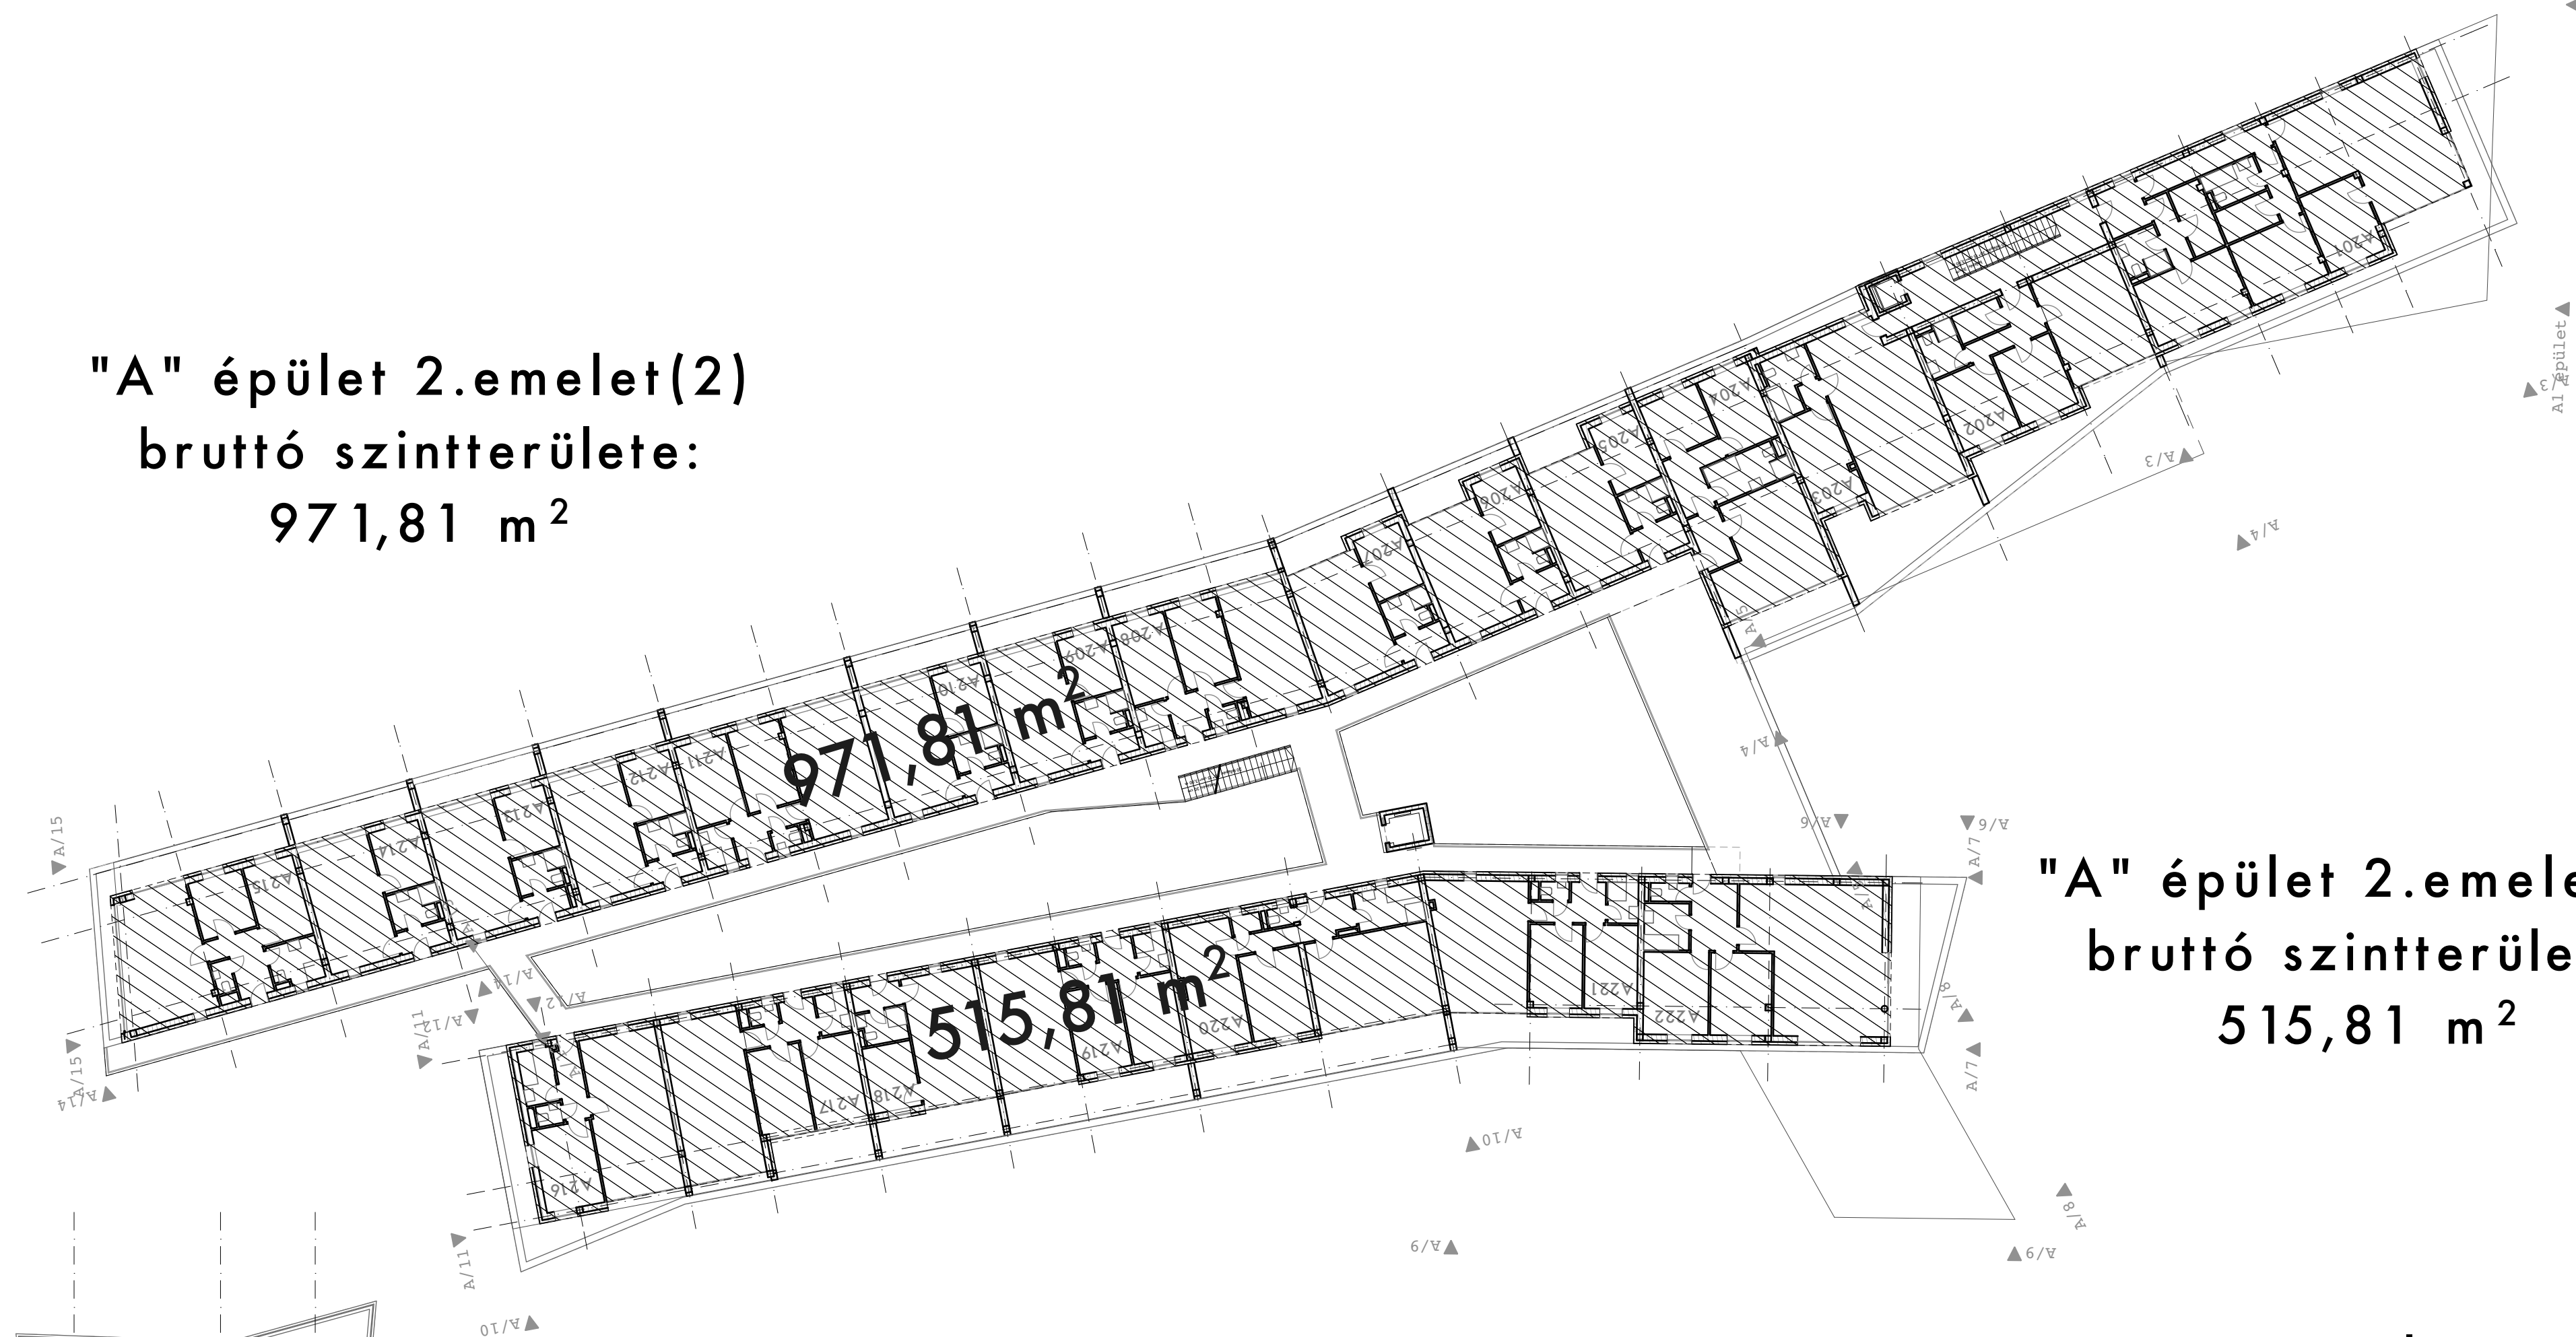


"A" épület 2.emelet(1)
bruttó szintterülete:
515,81 m²

2.emelet összes bruttó
szintterülete:

"A"1: 971,81 m²
"A"2: 515,81 m²
"B": 516,46 m²
"C": 690,94 m²
"D1": 624,00 m²
"D2": 397,19 m²
3716,21 m²

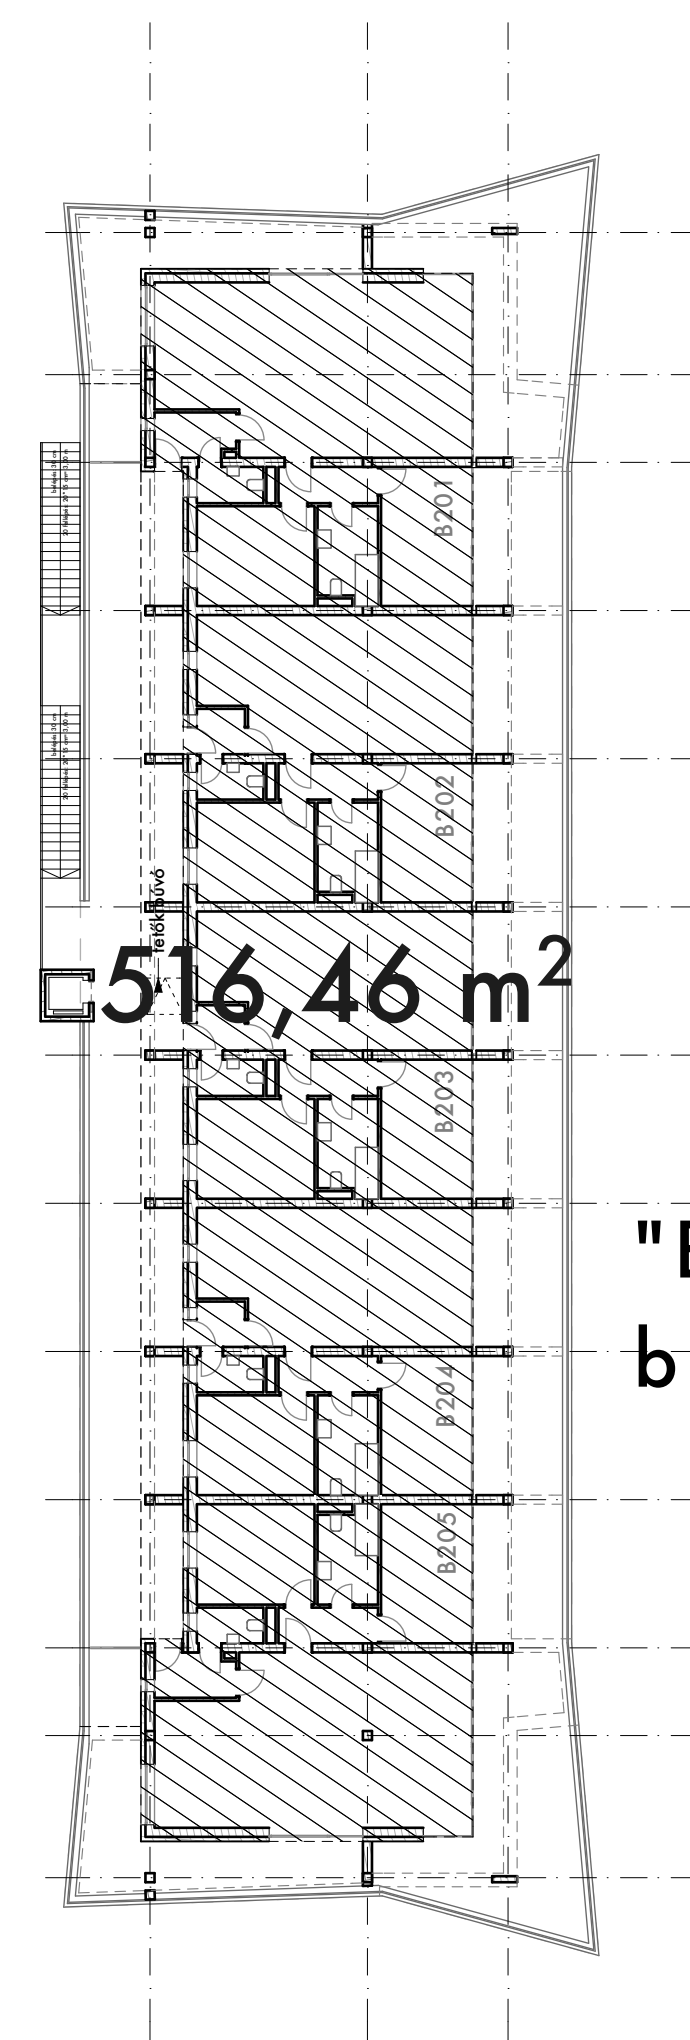


"B" épület 2.emelet
bruttó szintterülete:
516,46 m²

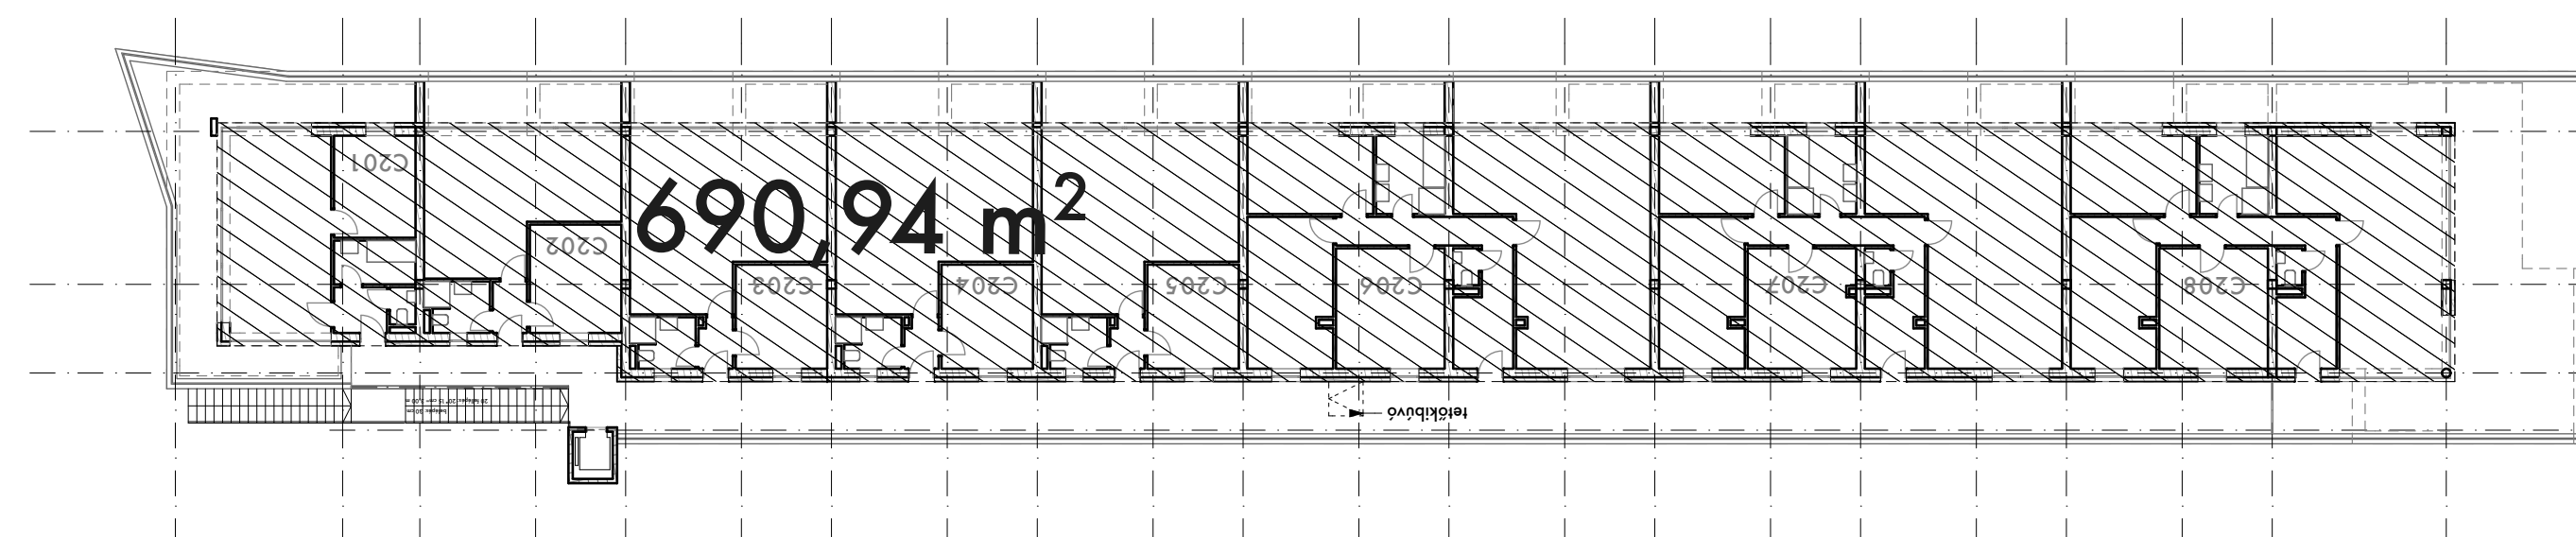

"C" épület 2.emelet
bruttó szintterülete:
690,94 m²

"D1" épület 2.emelet
bruttó szintterülete:
624,00 m²

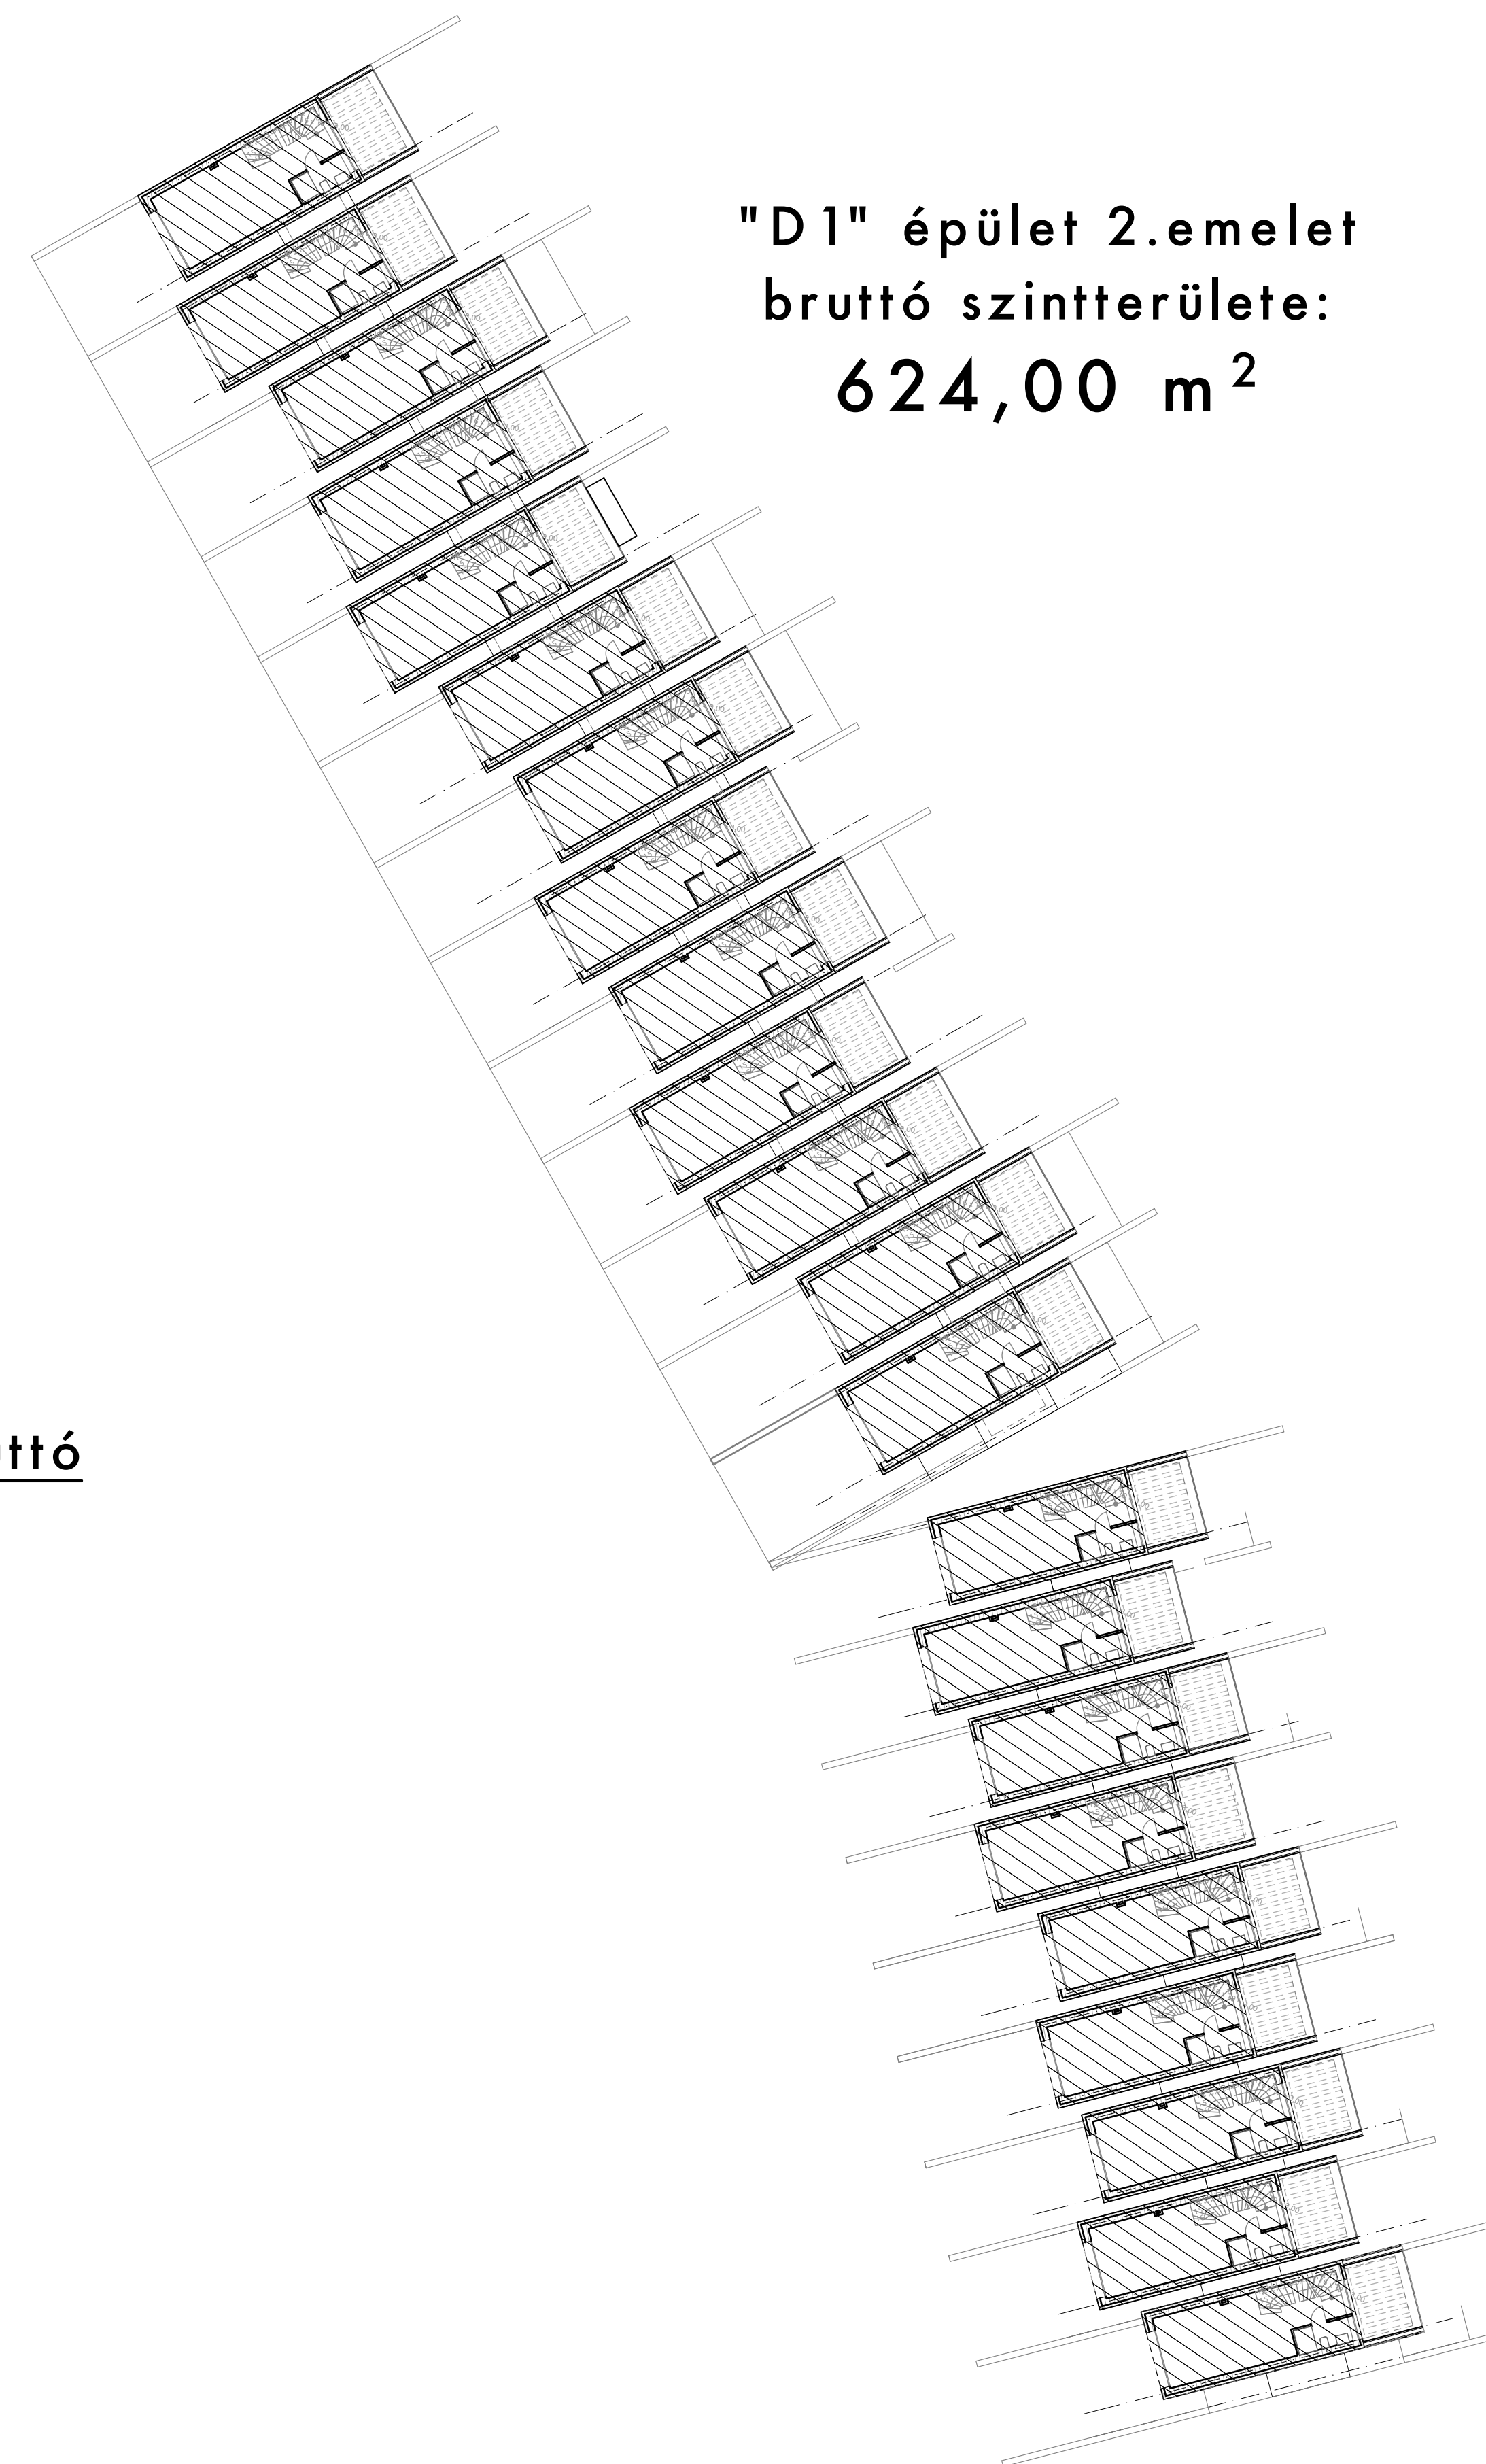

"D2" épület 2.emelet
bruttó szintterülete:
397,19 m²

terv:	hrsz: 990/96
kikötői apartmanházak engedélyezési terve alsóörs, szerdahelyi dűlő	
tervlap:	2.emeleti bruttó szintterület számítás
	É-08
megbízó:	mediterrán kikötő kft budapest, XIII. ker váci út 168/T
képviseli:	Dócs János
tervezők:	
generál/építész:	litkey csaba okleveles építésmérnök mék: é 01-4771 budapest, 1119 fejér lipót u. 46.
építész munkatársak:	Stumpf Róbert Kiss István
tartószerkezet:	Kovács István okleveles építőmérnök T-01-6682
épületgépszet:	Lencsés János okleveles gépészmérnök G-13-4599
épületvillamosság:	Tőreki Roland okleveles villamosmérnök V-08-1186
tűzvédelem:	Kerényi Áron tűzvédelmi mérnök I-86/2013
tájépítész:	Balogh Andrea tájépítész mérnök K-01-5202
lépték:	1:100
dátum:	2016. augusztus 30.
litkey design web:www.litkeydesign.com e-mail:litkey.csaba@litkeycsaba.com tel:+36 20 24 24 395	