


Az aknafejek és a nyers falnyílás közötti hézagokat minden szinten burkolni kell szerelés után.


Akna alaprajz M 1:20

B A

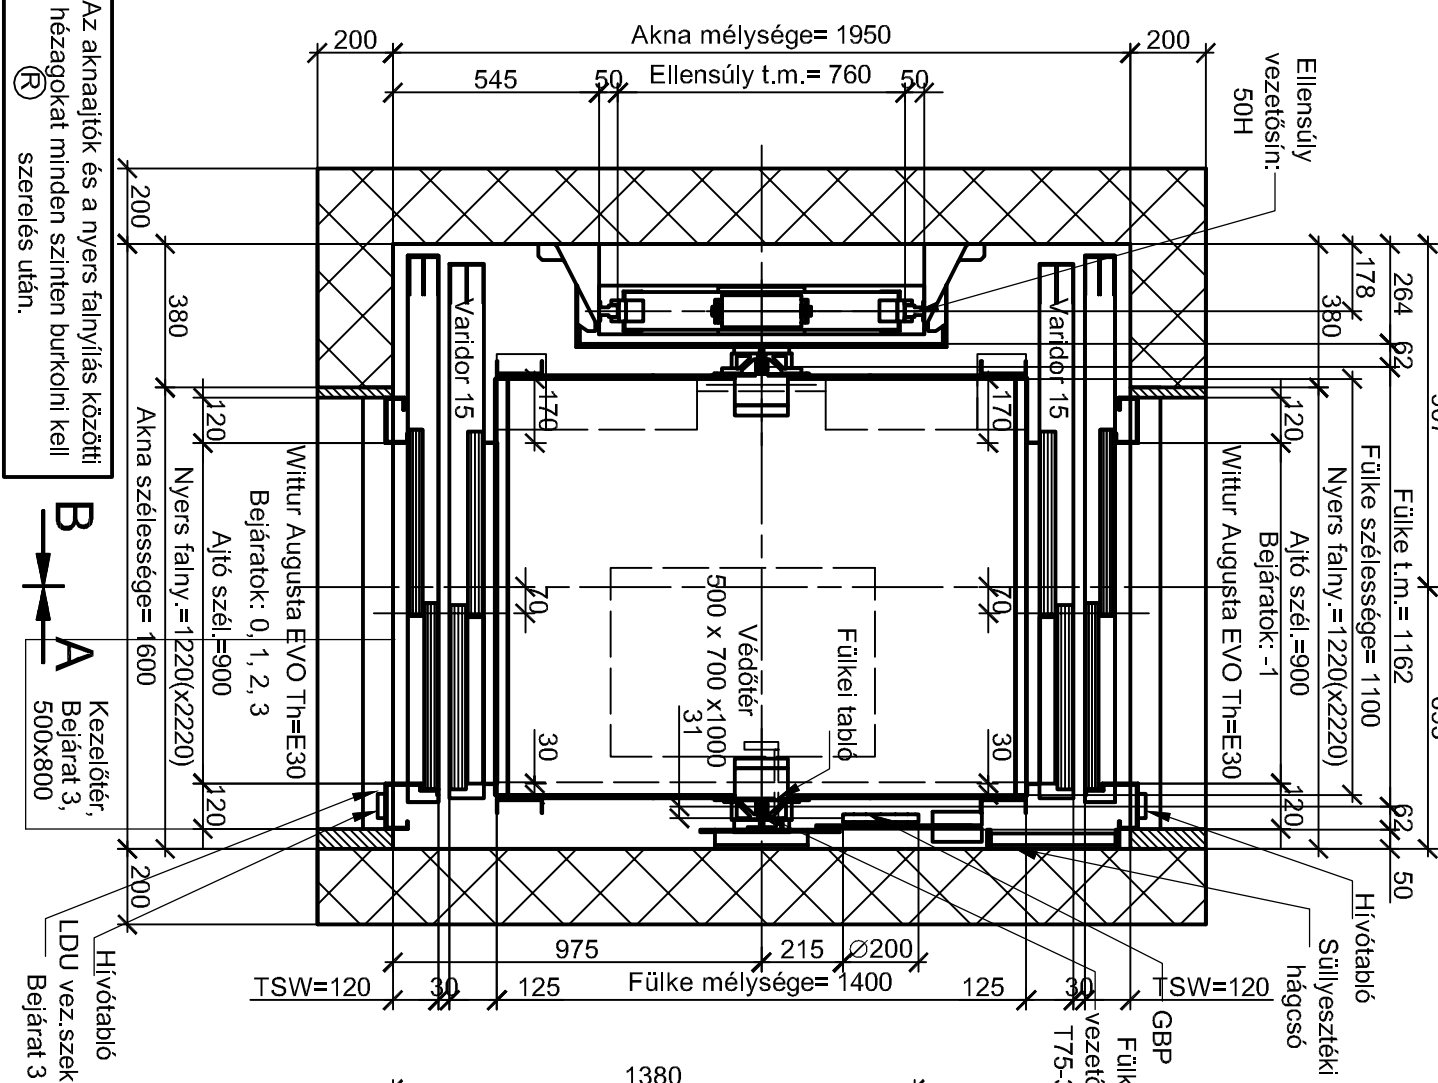


Épületre átradódó erőhatások M 1:20

B A

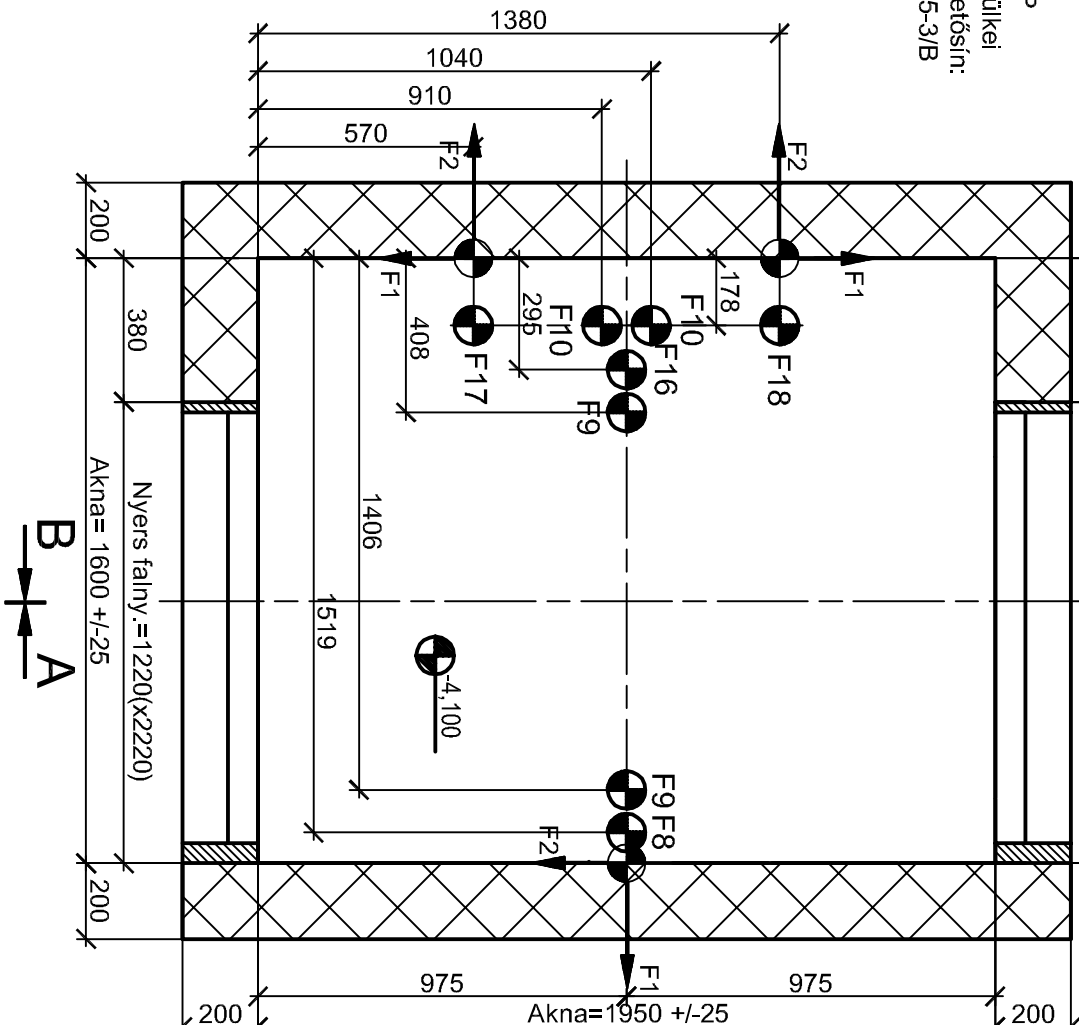

Aknafeje M 1:20

B A

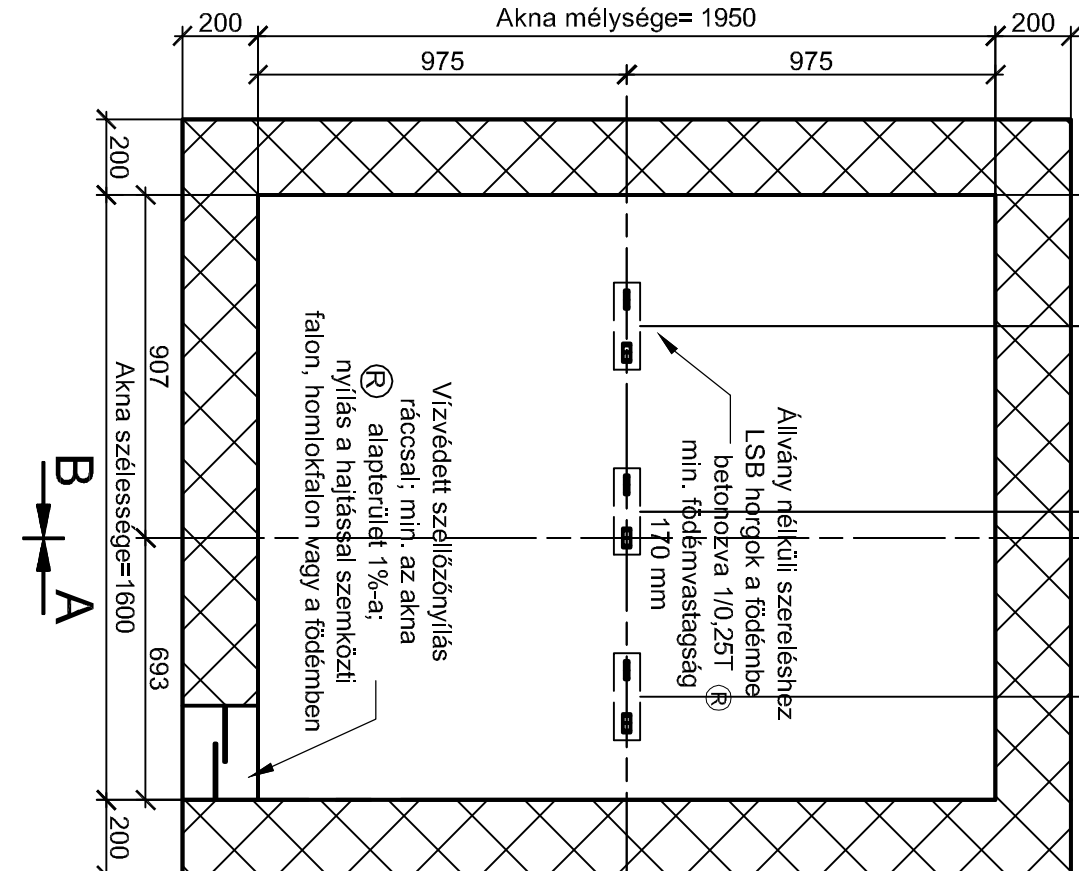

„B” épület, L3 felvonó  
802774518\_3-0

„C” épület, L4 felvonó  
802774518\_4-0


Helyszínrajz

„A” épület, L2 felvonó  
802774518\_2-0

„A” épület, L1 felvonó  
802774518\_1-0

Aknaajtó nyílás lezárás

Falkihagyás az aknaajtónál M 1:25  
Bejáratok: 0, 1, 2, 3 ábrázolva  
Bejáratok: -1 túlkörkép

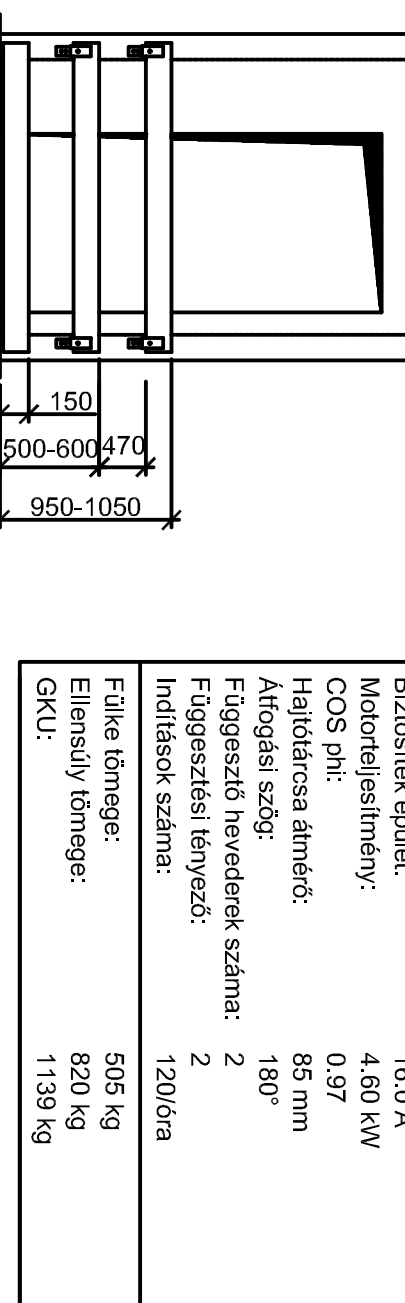

Bejáratok: 0, 1, 2, 3 ábrázolva

Bejáratok: -1 túlkörkép

\* = A végleges padlószinttől mért

„C” épület, L4 felvonó

802774518\_4-0

802774518\_3-0

802774518\_2-0

802774518\_1-0

802774518\_0-0

802774518\_0-0

