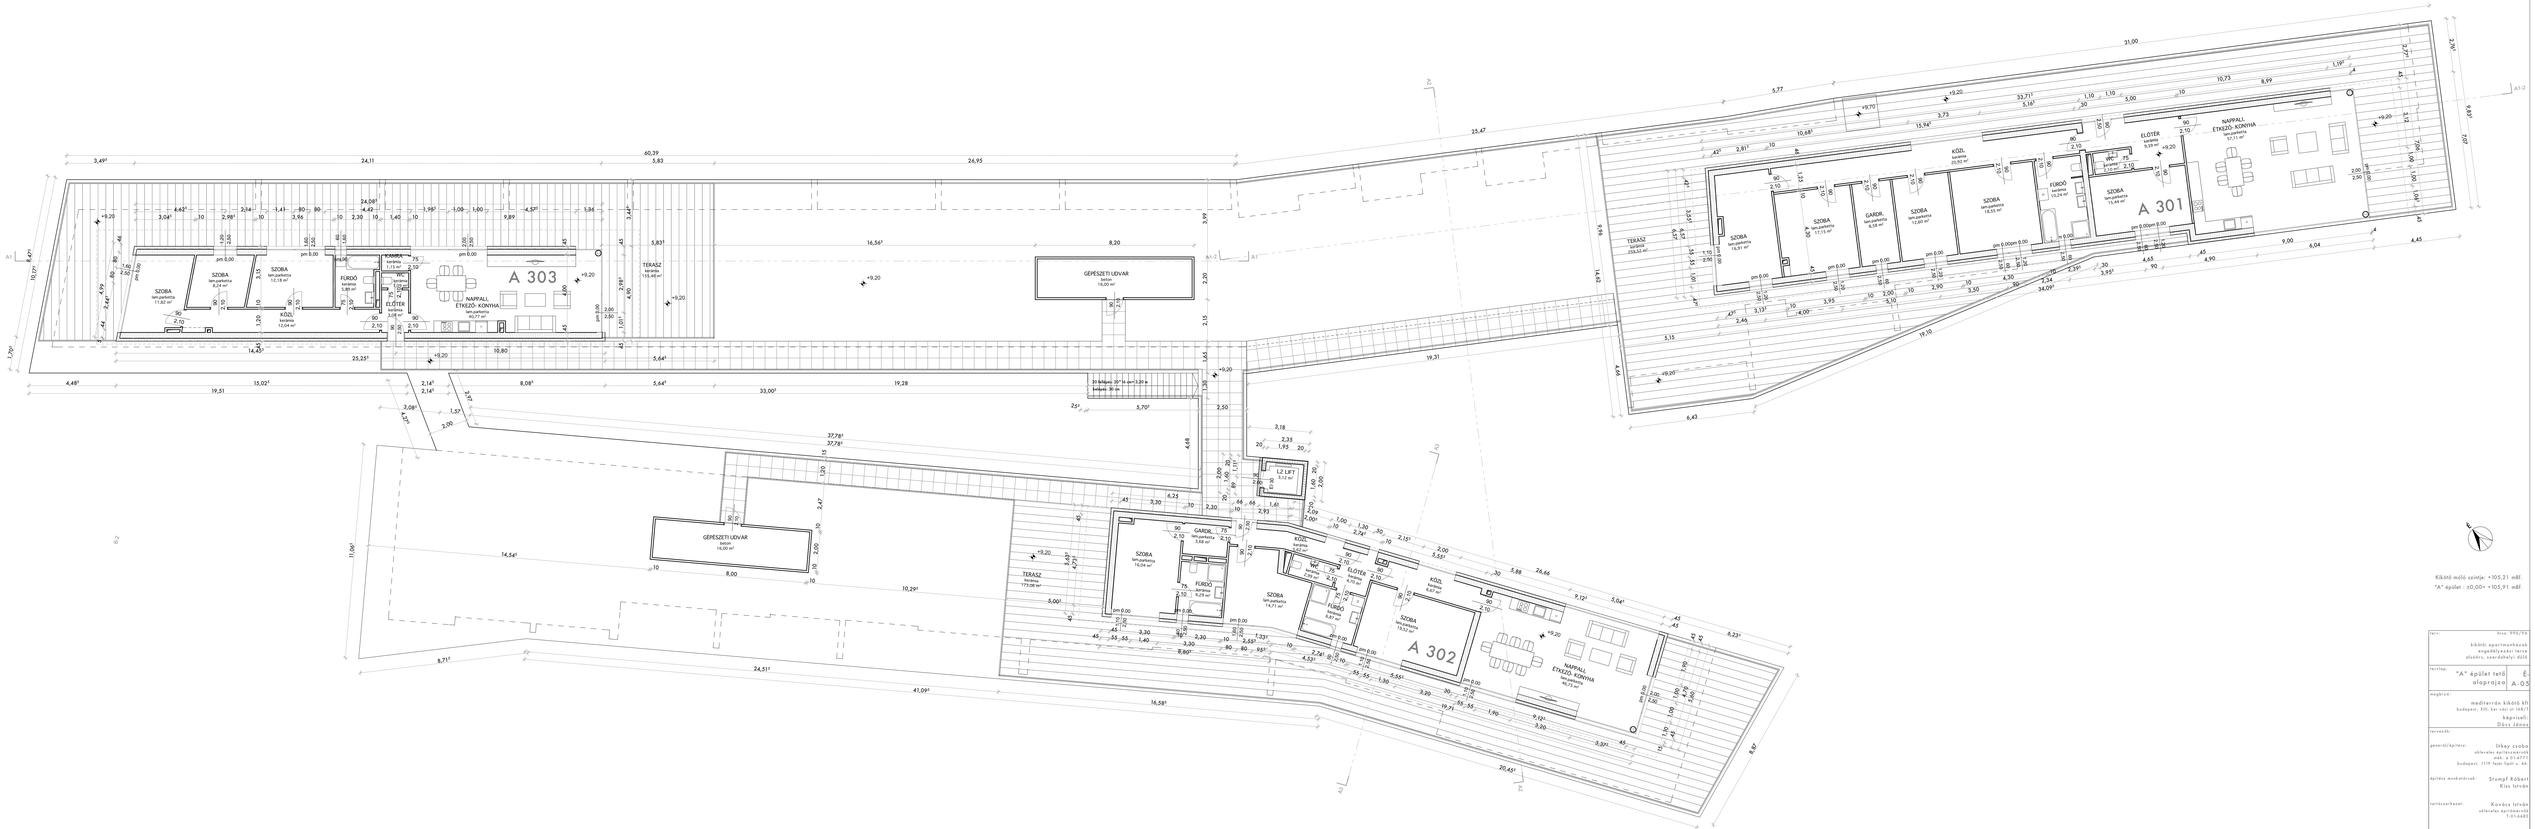

Kiütő-mélő szintje: +105,21 mBf.
"A" épület : ±0,00= +105,91 mBf.

ELEKTRONIKUSAN HITELESÍTVE
ZÁRADÉKOLVA – ÉTOR

tervlap:	"A" épület tető alaprajza — É A-05
megbízó:	mediterrán kiütő kft. budapest, XIII. ker.vácz st 168/11 képviseli: Dócs János
tervezők:	
generál/építész:	litkey csaba okleveles építészmérnök mék: a-01-4791 budapest, 1118 fejér ipolyi u. 46.
építész munkatársak:	Stumpf Róbert Kiss István
tartószerkezet:	Kovács István okleveles építőmérnök T-01-0483
épületgépészet:	Lenczek János okleveles gépészmérnök G-10-0359
épületvillamosság:	Tóraki Roland okleveles villamosmérnök V-08-1364
tűzvédelem:	Kerényi Áron tűzvédelmi mérnök 1-86/2010
régészet:	Balogh Andrea régészeti mérnök K-01-0202
lépték:	1:100
dátum:	2016. augusztus 30.

litkey design
1118 budapest, fejér ipolyi u. 46. mobil: +36 (20) 9 555 000 e-mail: info@litkey.hu