



"A" épület észak-keleti külső homlokza

M 1:100

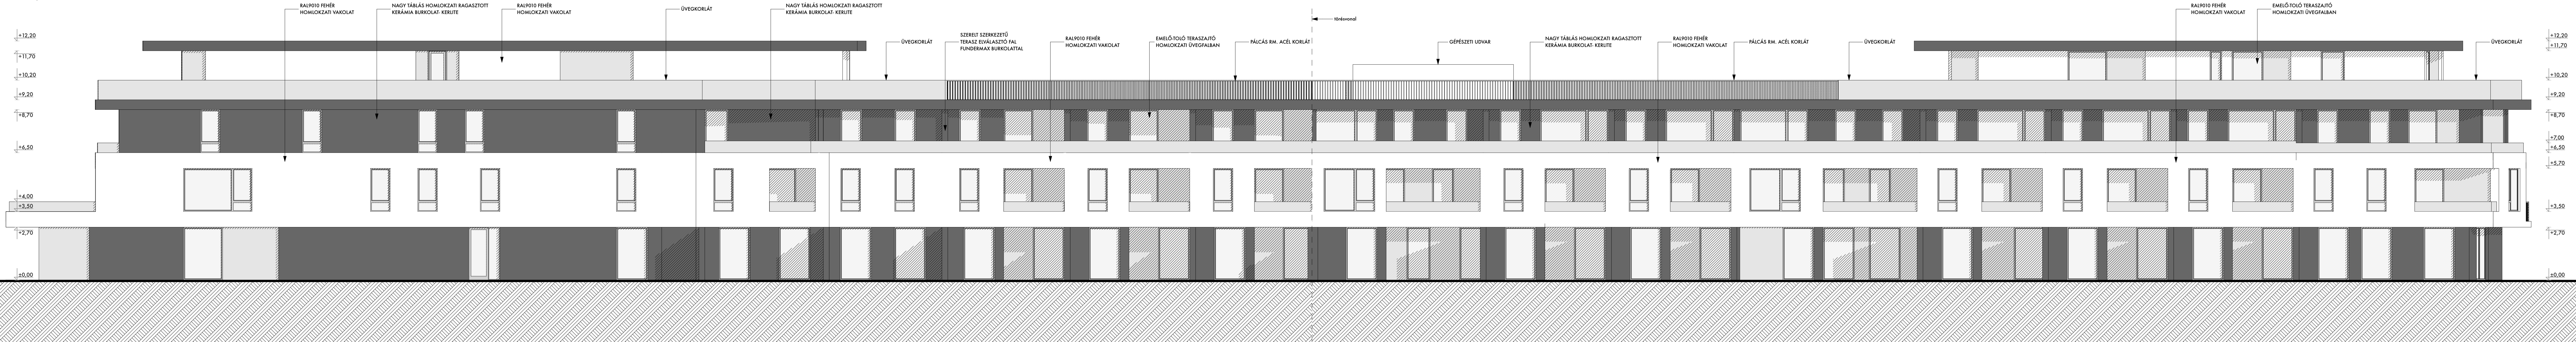


"A" épület dél-nyugati külső homlokzat

M 1:100

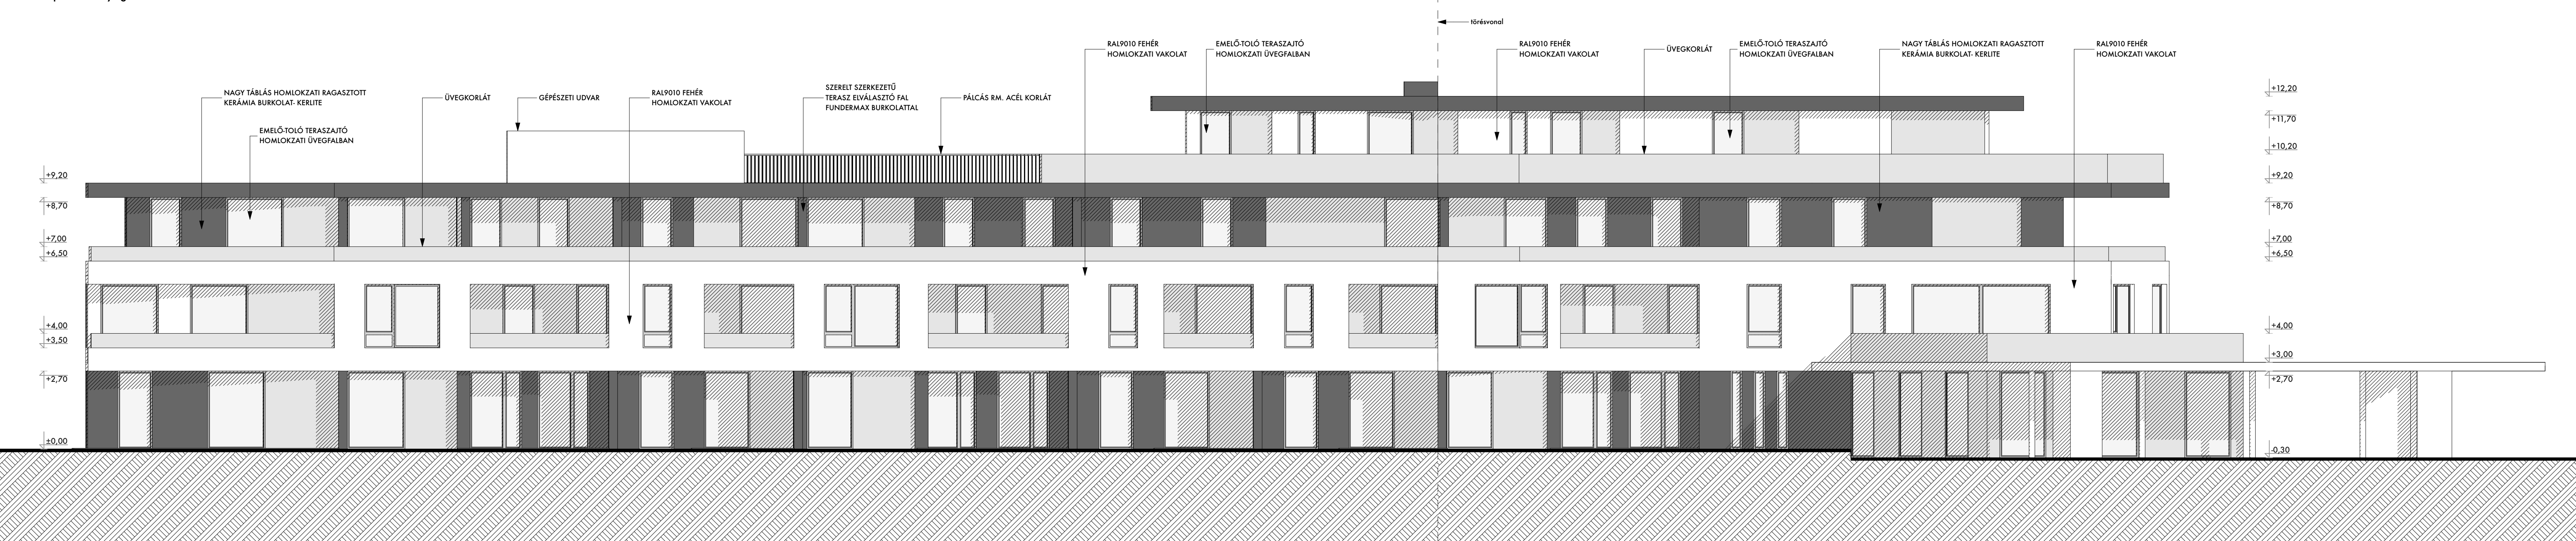

"A" épület észak-nyugati homlokzat

M 1:100

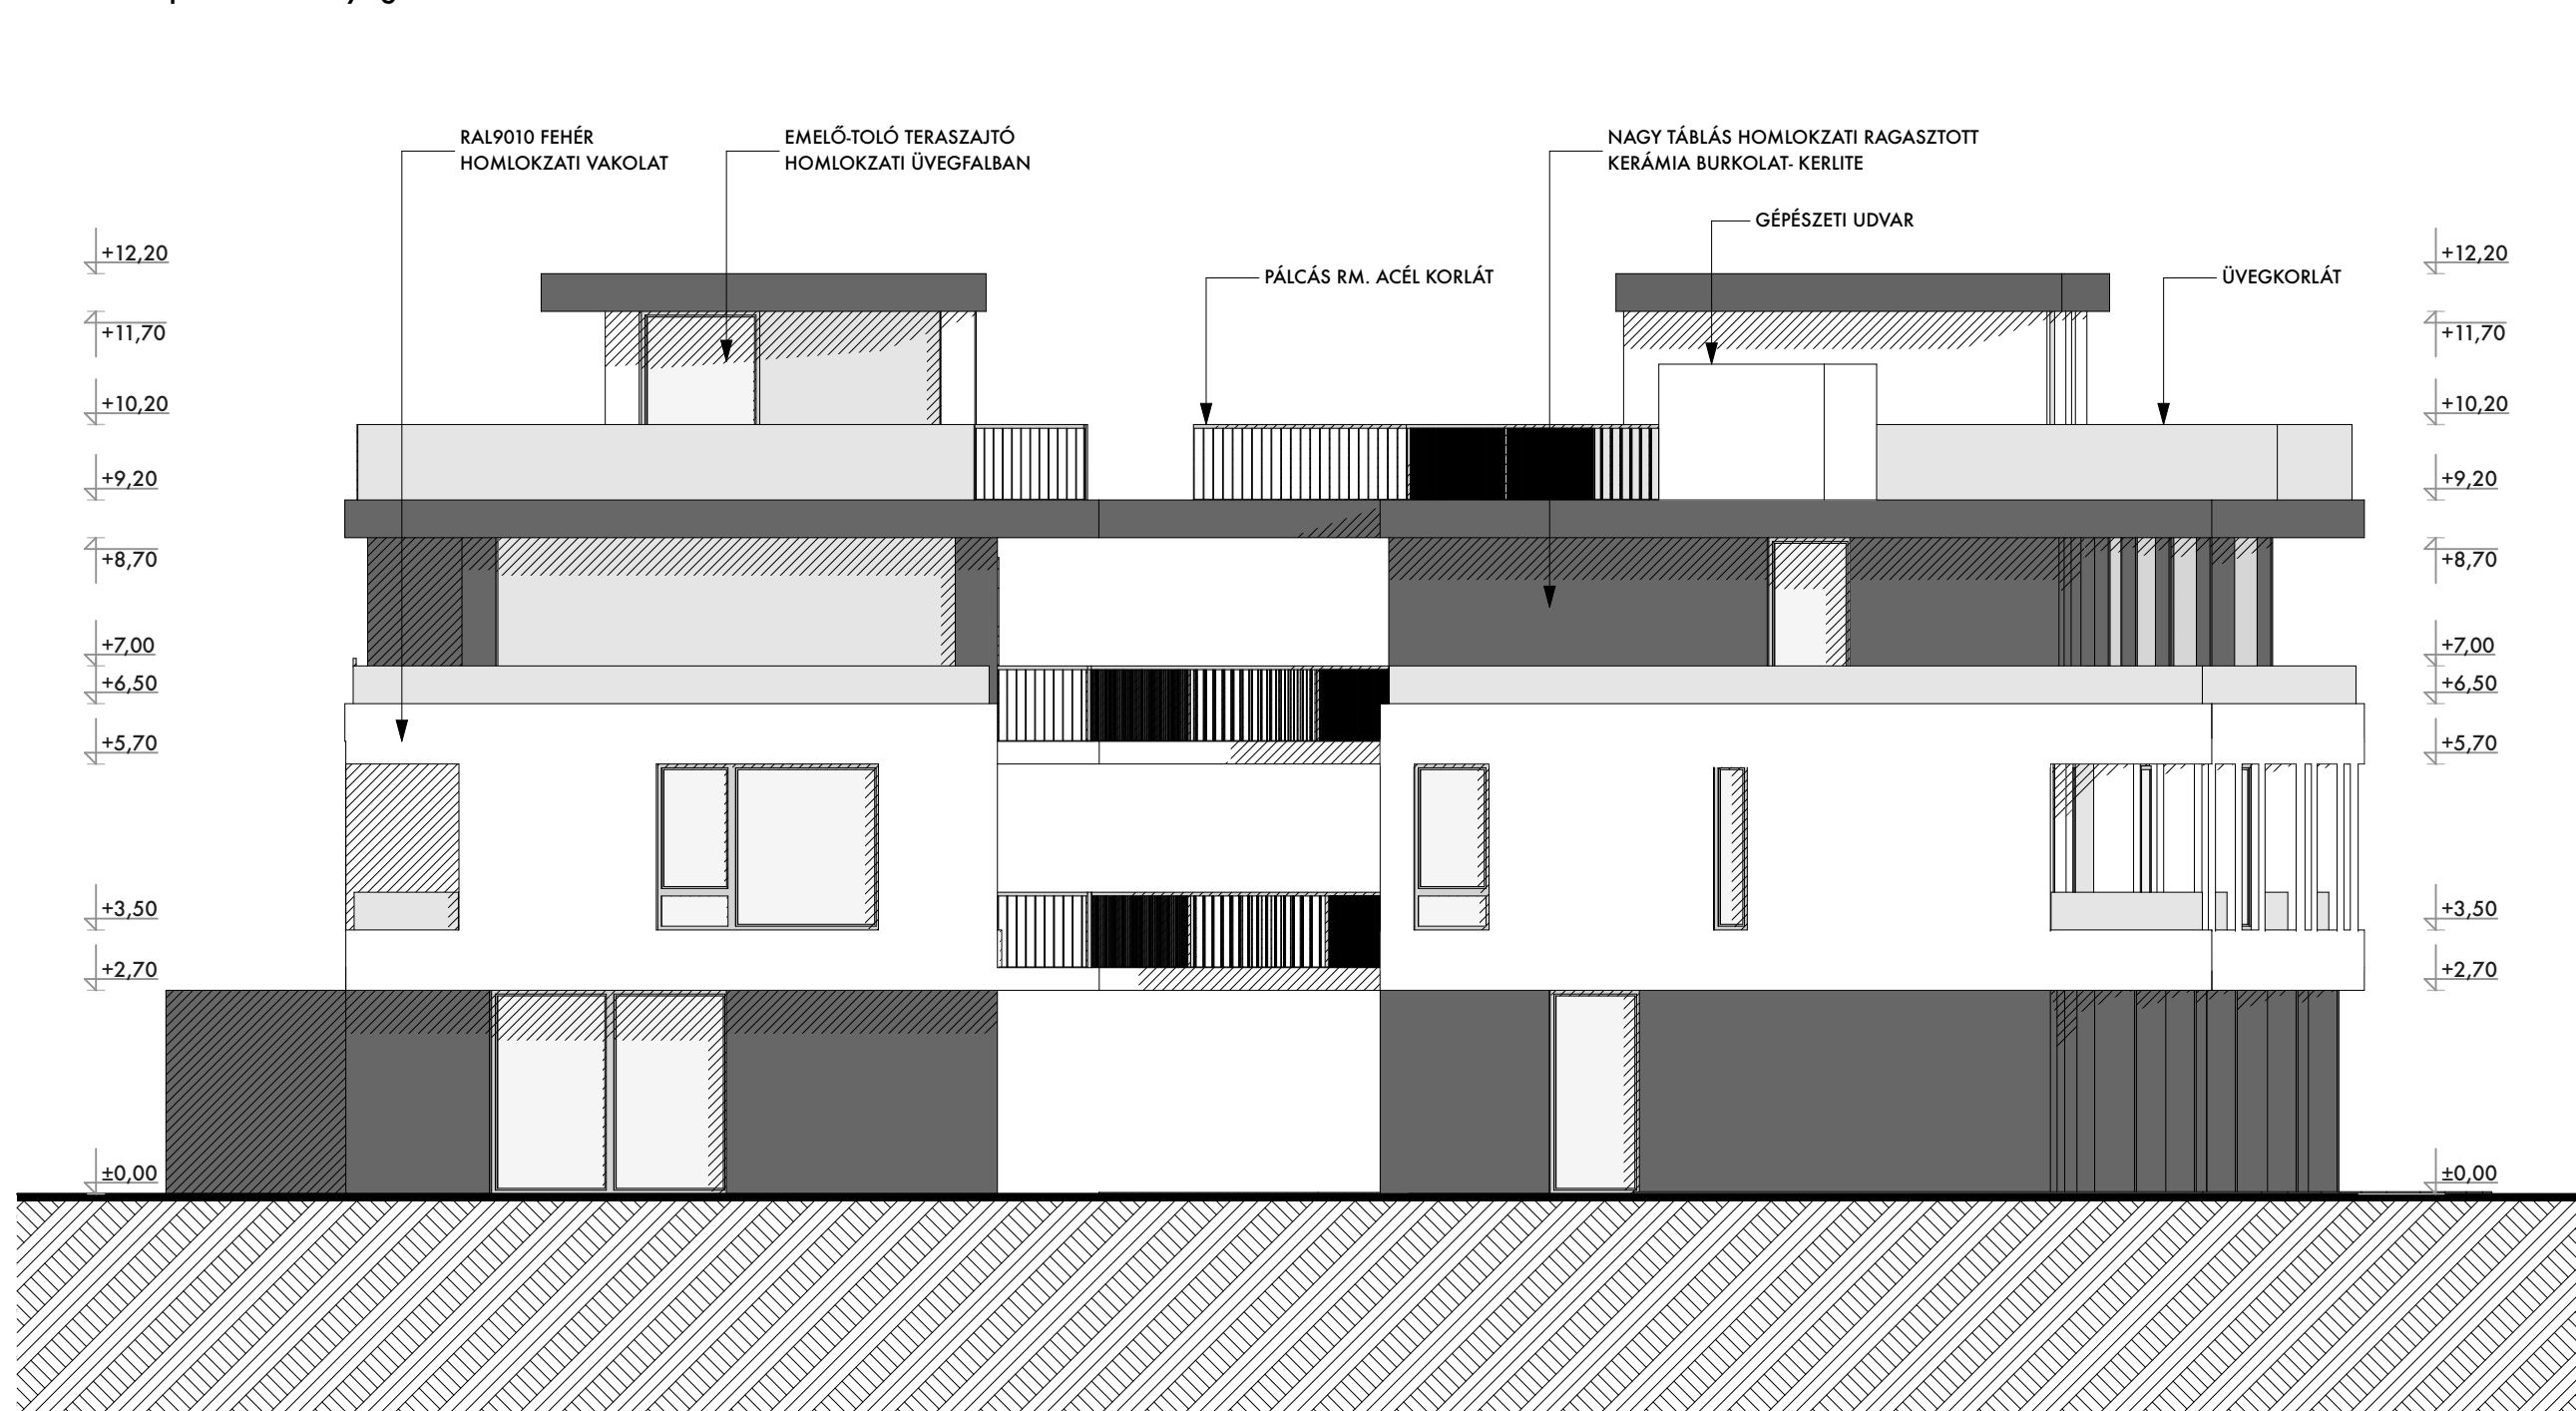

tervez:	brsz. 990/96-1 kikötési engedélyezési terv engedélyezési terv alagút, szarházi dűlő
terület:	"A" épület homlokzatok 1. É A-0,7
megbízó:	mediánra kikötő terv budapest, XII. ker. vez. ú. 148/1 képviselő: Dács János
tervező:	
generál/építész:	litkey csaba okleveles építész-mérnök szék: A-0-473 budapest, 119 főgy. utca 1.
építész munkatársak:	Stumpf Róbert Kis István
tervezőszervezet:	Kovács István okleveles építész-mérnök T-01-682
építésgépszak:	Lencsényi János okleveles építész-mérnök K-03-499
építészvilágosság:	Török Roland okleveles villamosmérnök K-08-118
szővevény:	Kerényi Áron szővevény-mérnök 8/66/2013
hőigénylő:	Balogh András hőigénylő mérnök K-01-202
lapok:	1-106
datum:	2016. augusztus 30.

litkey design