



"A" épület dél-keleti homlokzat

M 1:100

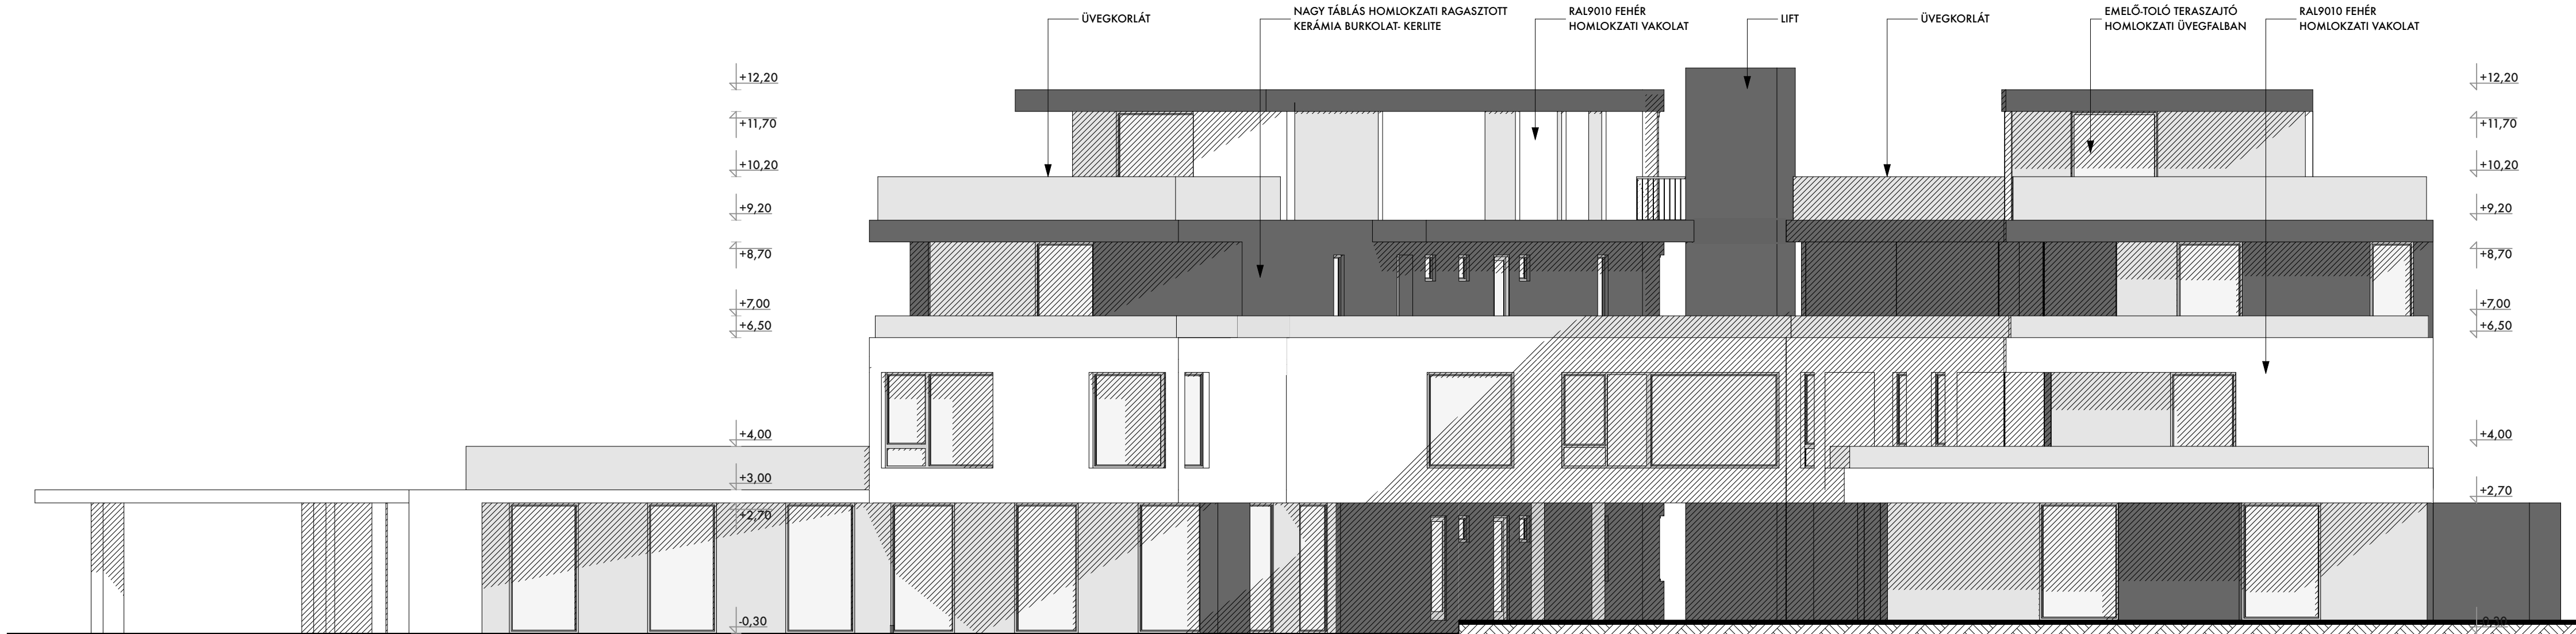


"A" épület észak-keleti belső homlokzat

M 1:100

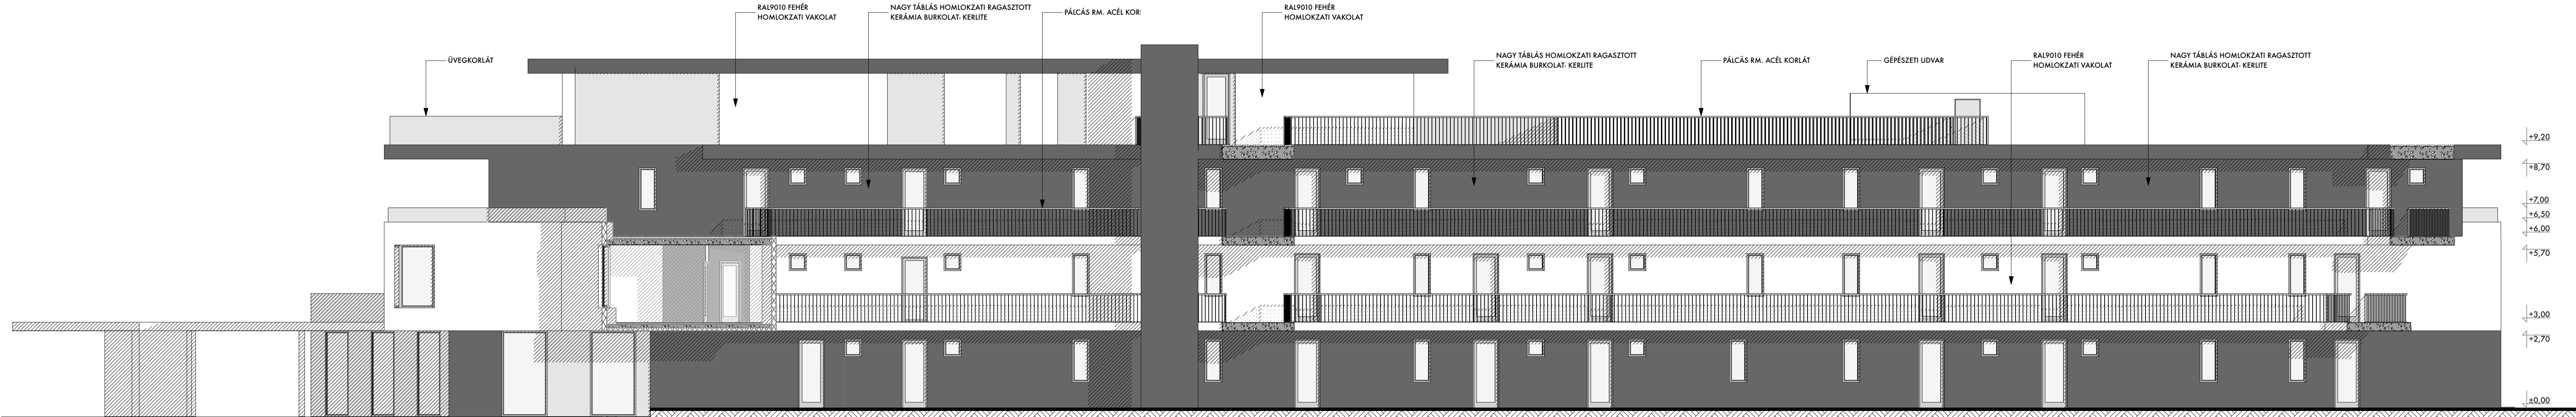

"A" épület dél-nyugati belső homlokzat

M 1:100

 

terv:	hírsz: 990/94
tervlelő:	kikötői apartmanházak engedélyezési terv alosítás, szerződési dőlő
megbízó:	"A" épület homlokzatok 2. A-08
tervező:	mediterrán kikötő kft budapest, XIII. ker. váci út 168/1 4. kaptató: Dócs János
generál/építész:	litkey csaba okleveles építész budapest, 1119 fejtő út 40.
építész munkatársak:	Stumpf Róbert Kiss István
tervezővezető:	Kovács István okleveles építész T-01-0682
építészvezető:	Lencsés János okleveles gépészmérnök G-13-4999
építészvezető:	Török Roland okleveles villanyszerelő V-08-1184
tervező:	Kerényi Áron tűvédelmi mérnök 186/2013
tervező:	Balogh Andrea tűvédelmi mérnök K-01-5205
lépték:	1:100
datum:	2016. augusztus 30.
web:	litkey design