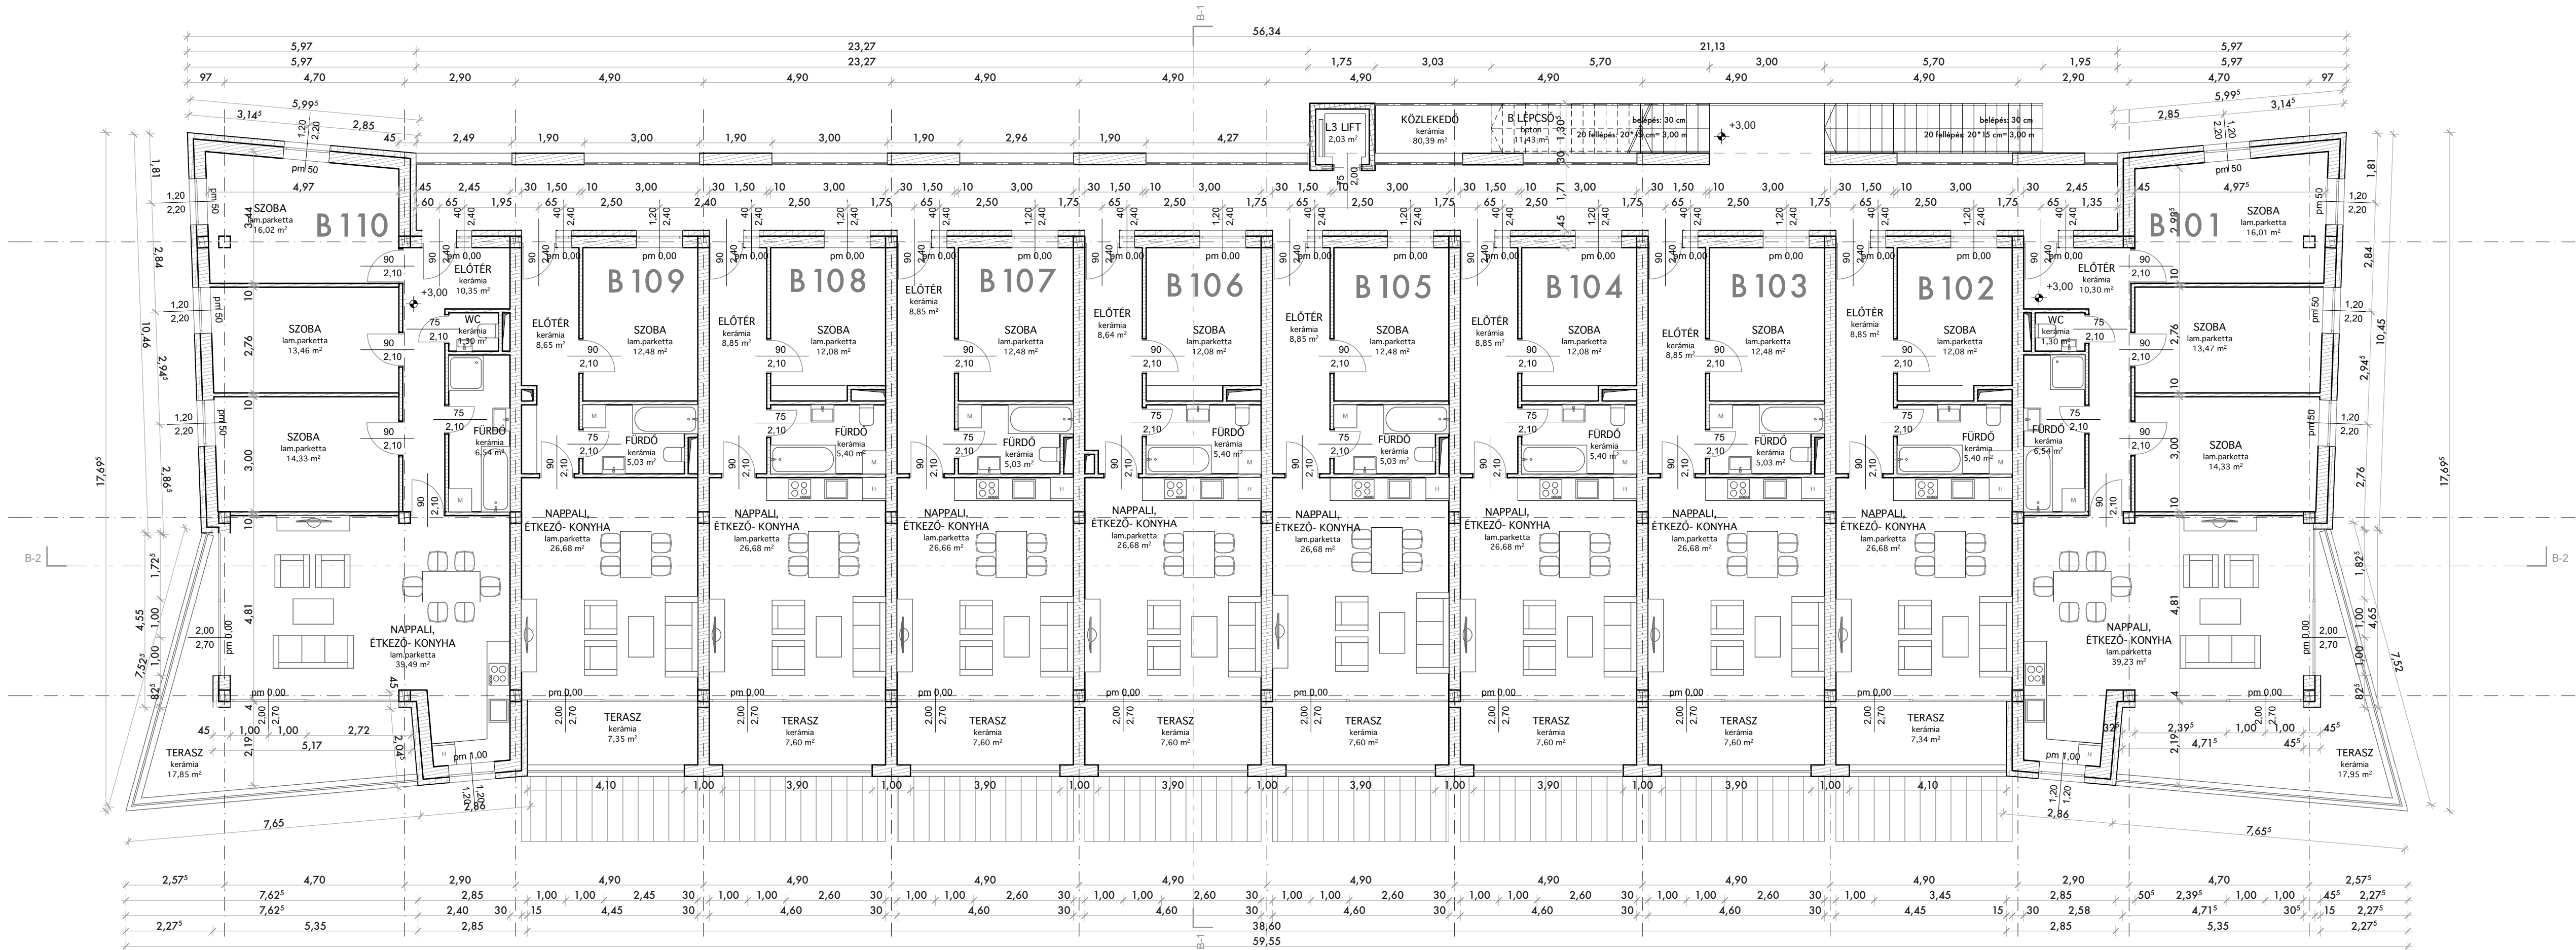


Kikötő móló szintje: +105,21 mBf.
"B" épület : ±0,00= +107,00 mBf.

terv:	hrsz: 990/96
kikötői apartmanházak engedélyezési terve alsóór, szerdahelyi dűlő	
tervlap:	"B" épület emeleti alaprajza
megbízó:	mediterrán kikötő Kft budapest, XIII. ker váci út 168/T képviselet: Dócs János
tervezők:	litkey csaba okleveles építésmérnök mék: 6 01-4771 budapest, 1119 fejér lipót u. 46.
építész munkatársak:	Stumpf Róbert Kiss István
tartószerkezet:	Kovács István okleveles építésmérnök T-01-6682
épületgépszet:	Lencsés János okleveles gépészmérnök G-13-4599
épületvillamosság:	Tőreki Roland okleveles villamosmérnök V-08-1186
tűzvédelem:	Kerényi Áron tűzvédelmi mérnök I-86/2013
tájépítészlet:	Balogh Andrea tájépítész mérnök K-01-5202
lépték:	1:100
dátum:	2016. augusztus 30.