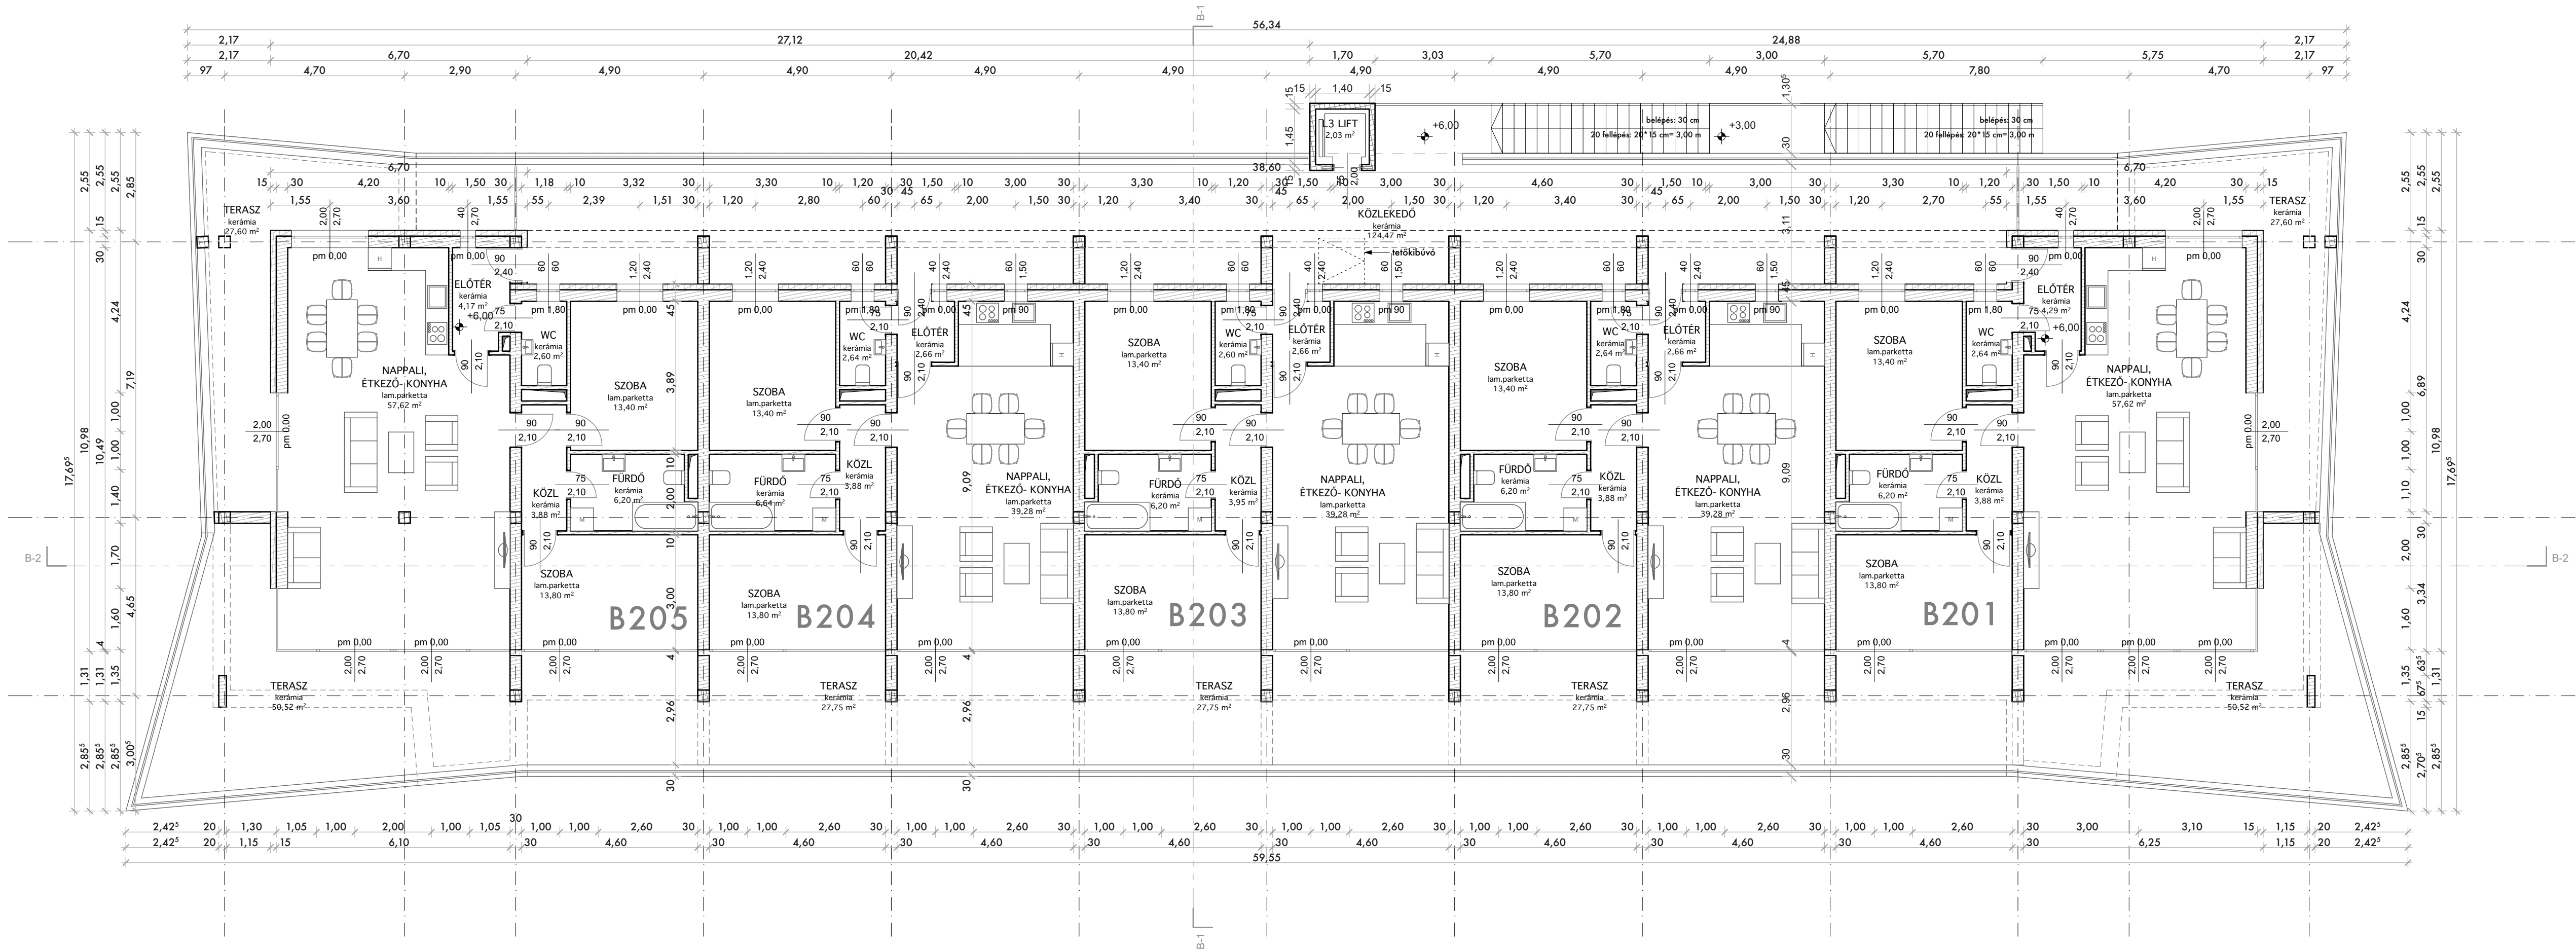


Kikötő móló szintje: +105,21 mBf.
"B" épület : ±0,00= +107,00 mBf.

terv:	hrsz: 990/96
kikötői apartmanházak engedélyezési terve alsóörs, szerdahelyi dűlő	
tervlap: "B" épület 2. emeleti alaprajza	É. B-03
megbízó: mediterrán kikötő kft budapest, XIII. ker váci út 168/T képviselet: Dócs János	
tervezők: generál/építész: litkey csaba okleveles építész mérnök mék: 6 01-4771 budapest, 1119 fejér lipót u. 46.	
építész munkatársak: Stumpf Róbert Kiss István	
tartószerkezet: Kovács István okleveles építőmérnök T-01-6682	
épületgépszet: Lencsés János okleveles gépészmérnök G-13-4599	
épületvillamosság: Tőreki Roland okleveles villamosmérnök V-08-1186	
tűzvédelem: Kerényi Áron tűzvédelmi mérnök I-86/2013	
tájeépítész: Balogh Andrea tájeépítész mérnök K-01-5202	
lépték:	1:100
dátum:	2016. augusztus 30.
litkey design web: www.litkeydesign.com e-mail: litkey.csaba@litkeycsaba.com tel: +36 20 24 24 395	