


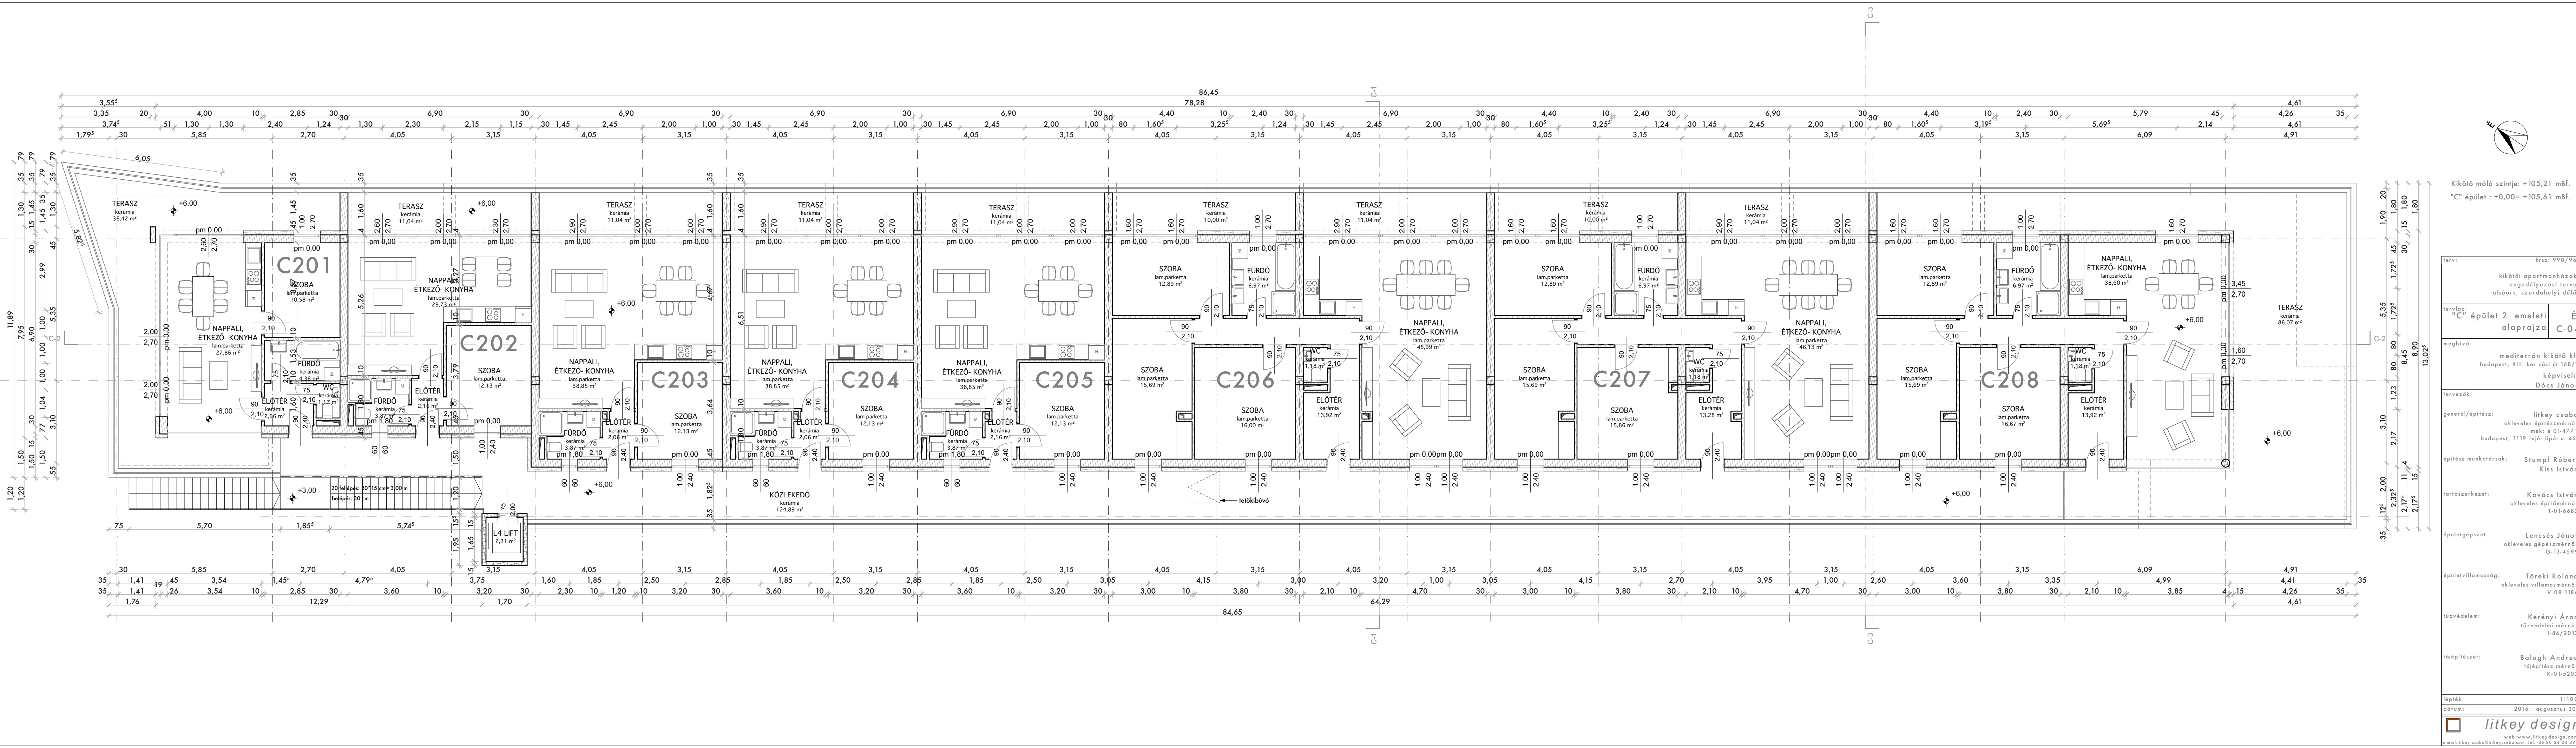

Kikötő móló szintje: +105,21 mBf.
"C" épület : ±0,00= +105,61 mBf.

terv:	hrsz: 990/96
kikötői apartmanházak engedélyezési terve alsórs, szerdahelyi dűlő	
tervrajz:	É. alaprajza C-04
megbízó:	mediterrán kikötő kft budapest, XIII. ker. váci út 168/T képviseli: Dócs János
tervezők:	litkey csaba okleveles építész mérnök mék: e 01-4771 budapest, 1119 fejér lópat. u. 48.
generál/építész:	litkey csaba okleveles építész mérnök mék: e 01-4771 budapest, 1119 fejér lópat. u. 48.
építész munkatársak:	Stumpf Róbert Kiss István
tartószerkezet:	Kovács István okleveles építész mérnök T-01-6682
épületgépészet:	Lencsés János okleveles gépészmérnök G-13-4599
épület villamosság:	Tőreki Roland okleveles villamosmérnök V-08-1186
tűzvédelem:	Kerényi Áron tűzvédelmi mérnök I-86/2013
tájépítészet:	Balogh Andrea tájépítész mérnök K-01-5202