
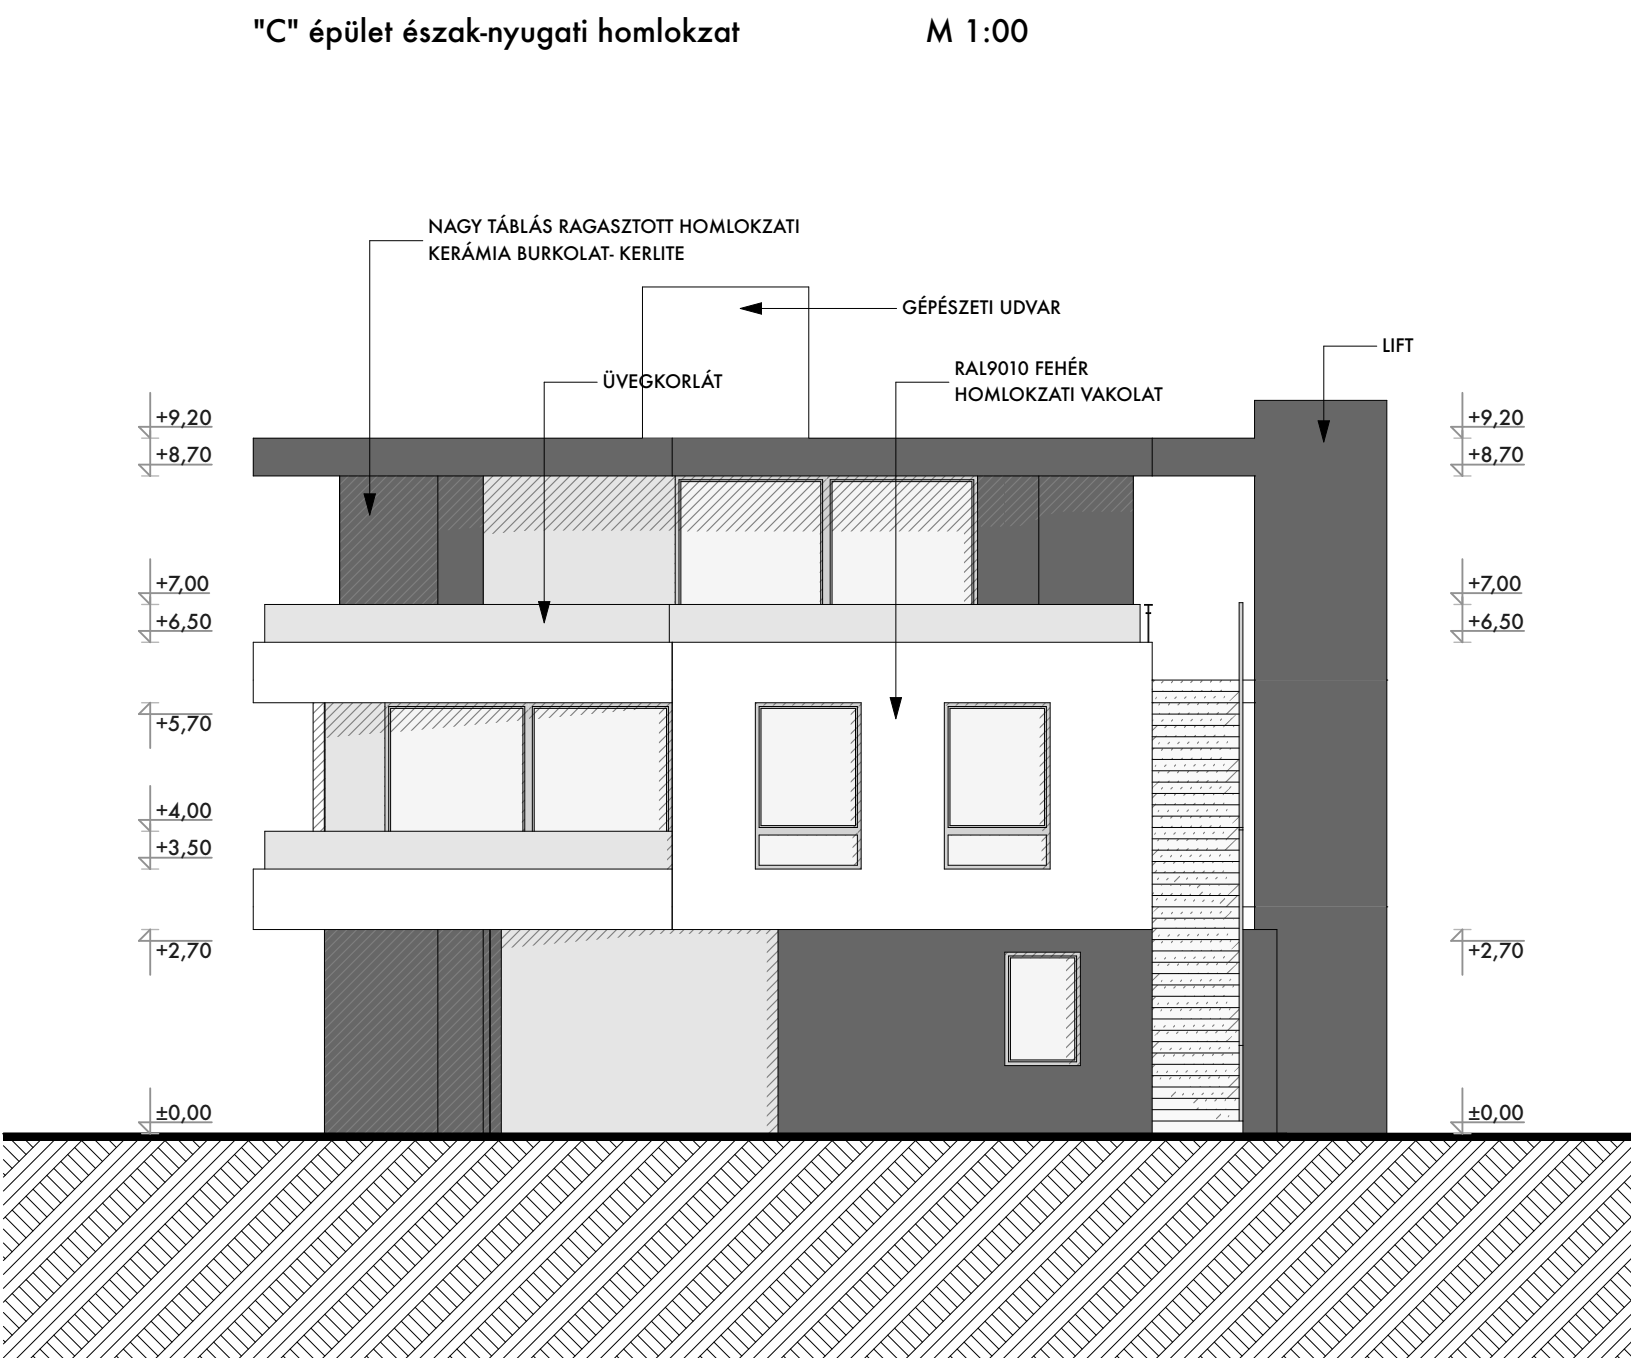
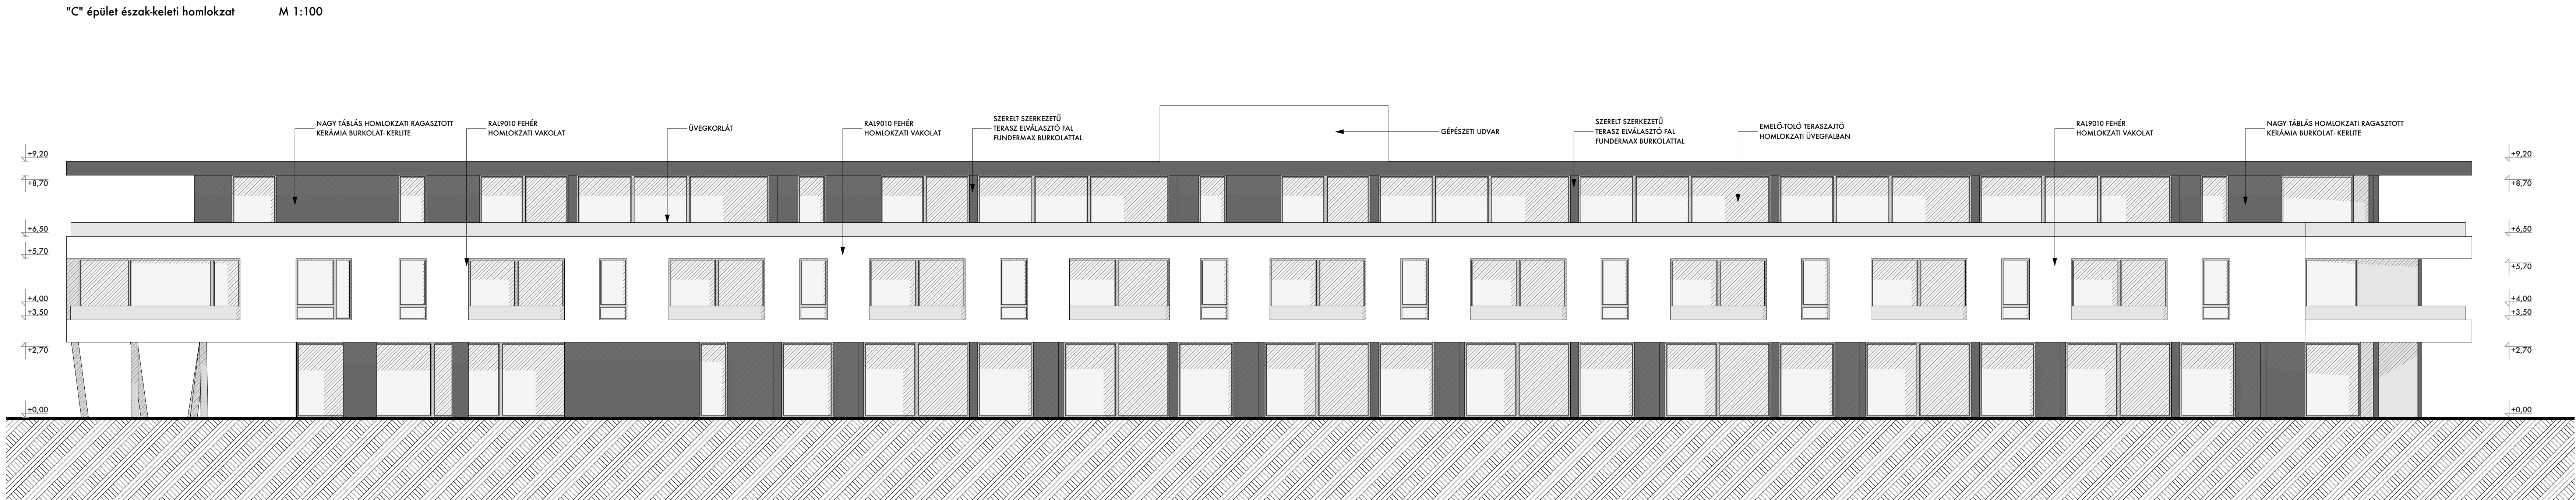


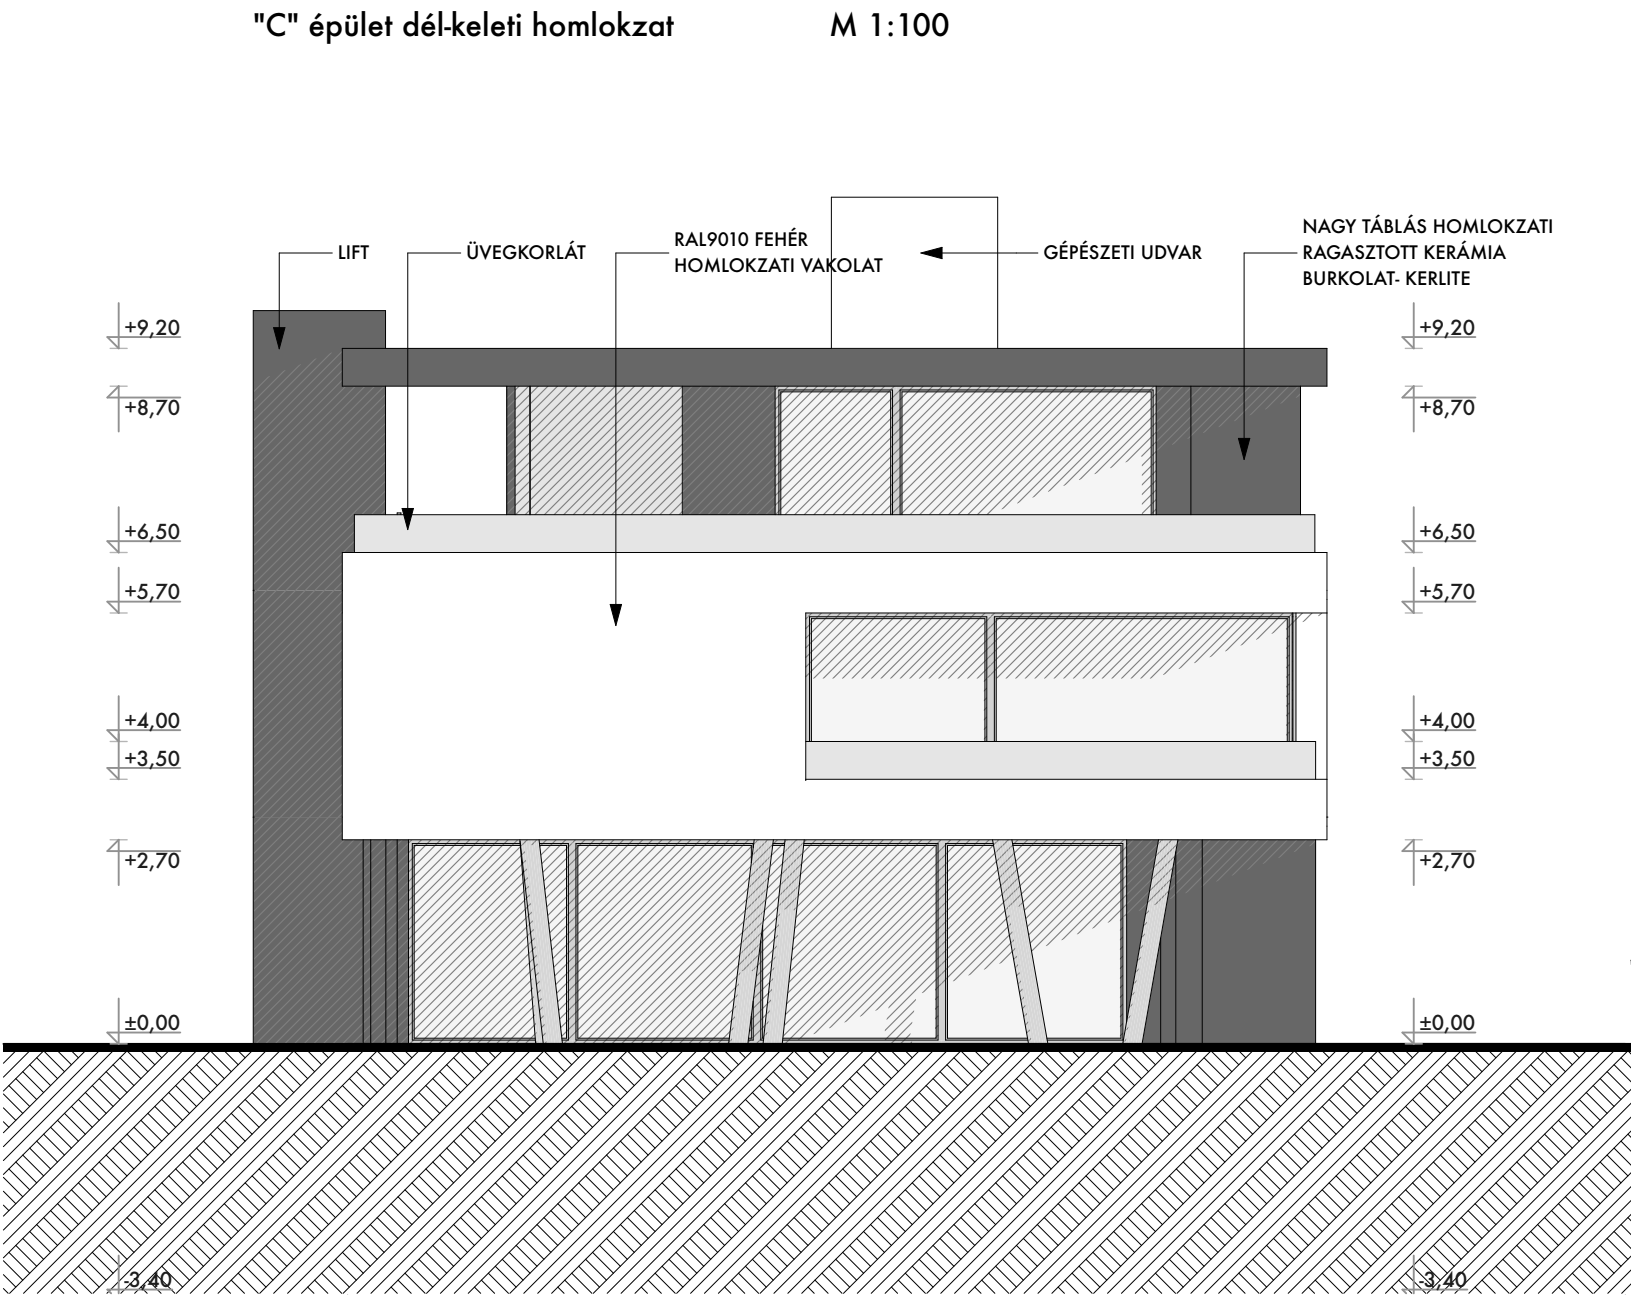

terv:	hírsz: 990/96
kikötői apartmanházak engedélyezési terve alsóór, szerdahelyi dűlő	
tervlelő:	"C" épület homlokzatok
É.	C-06
megbízó:	mediterrán kikötői kft budapest, XIII. ker. váci út 168/T képviseli: Dócs János
tervezők:	
generál/építész:	litkey csaba okleveles építész mék. a 03-4771 budapest, 1119 fejér ligeti u. 46.
építész munkatársak:	Stumpf Róbert Kiss István
tervezőmérnök:	Kovács István okleveles építész T-01-6882
lépték:	1:100
dátum:	2016. augusztus 30.
litkey design	
web: www.litkeydesign.com	
