


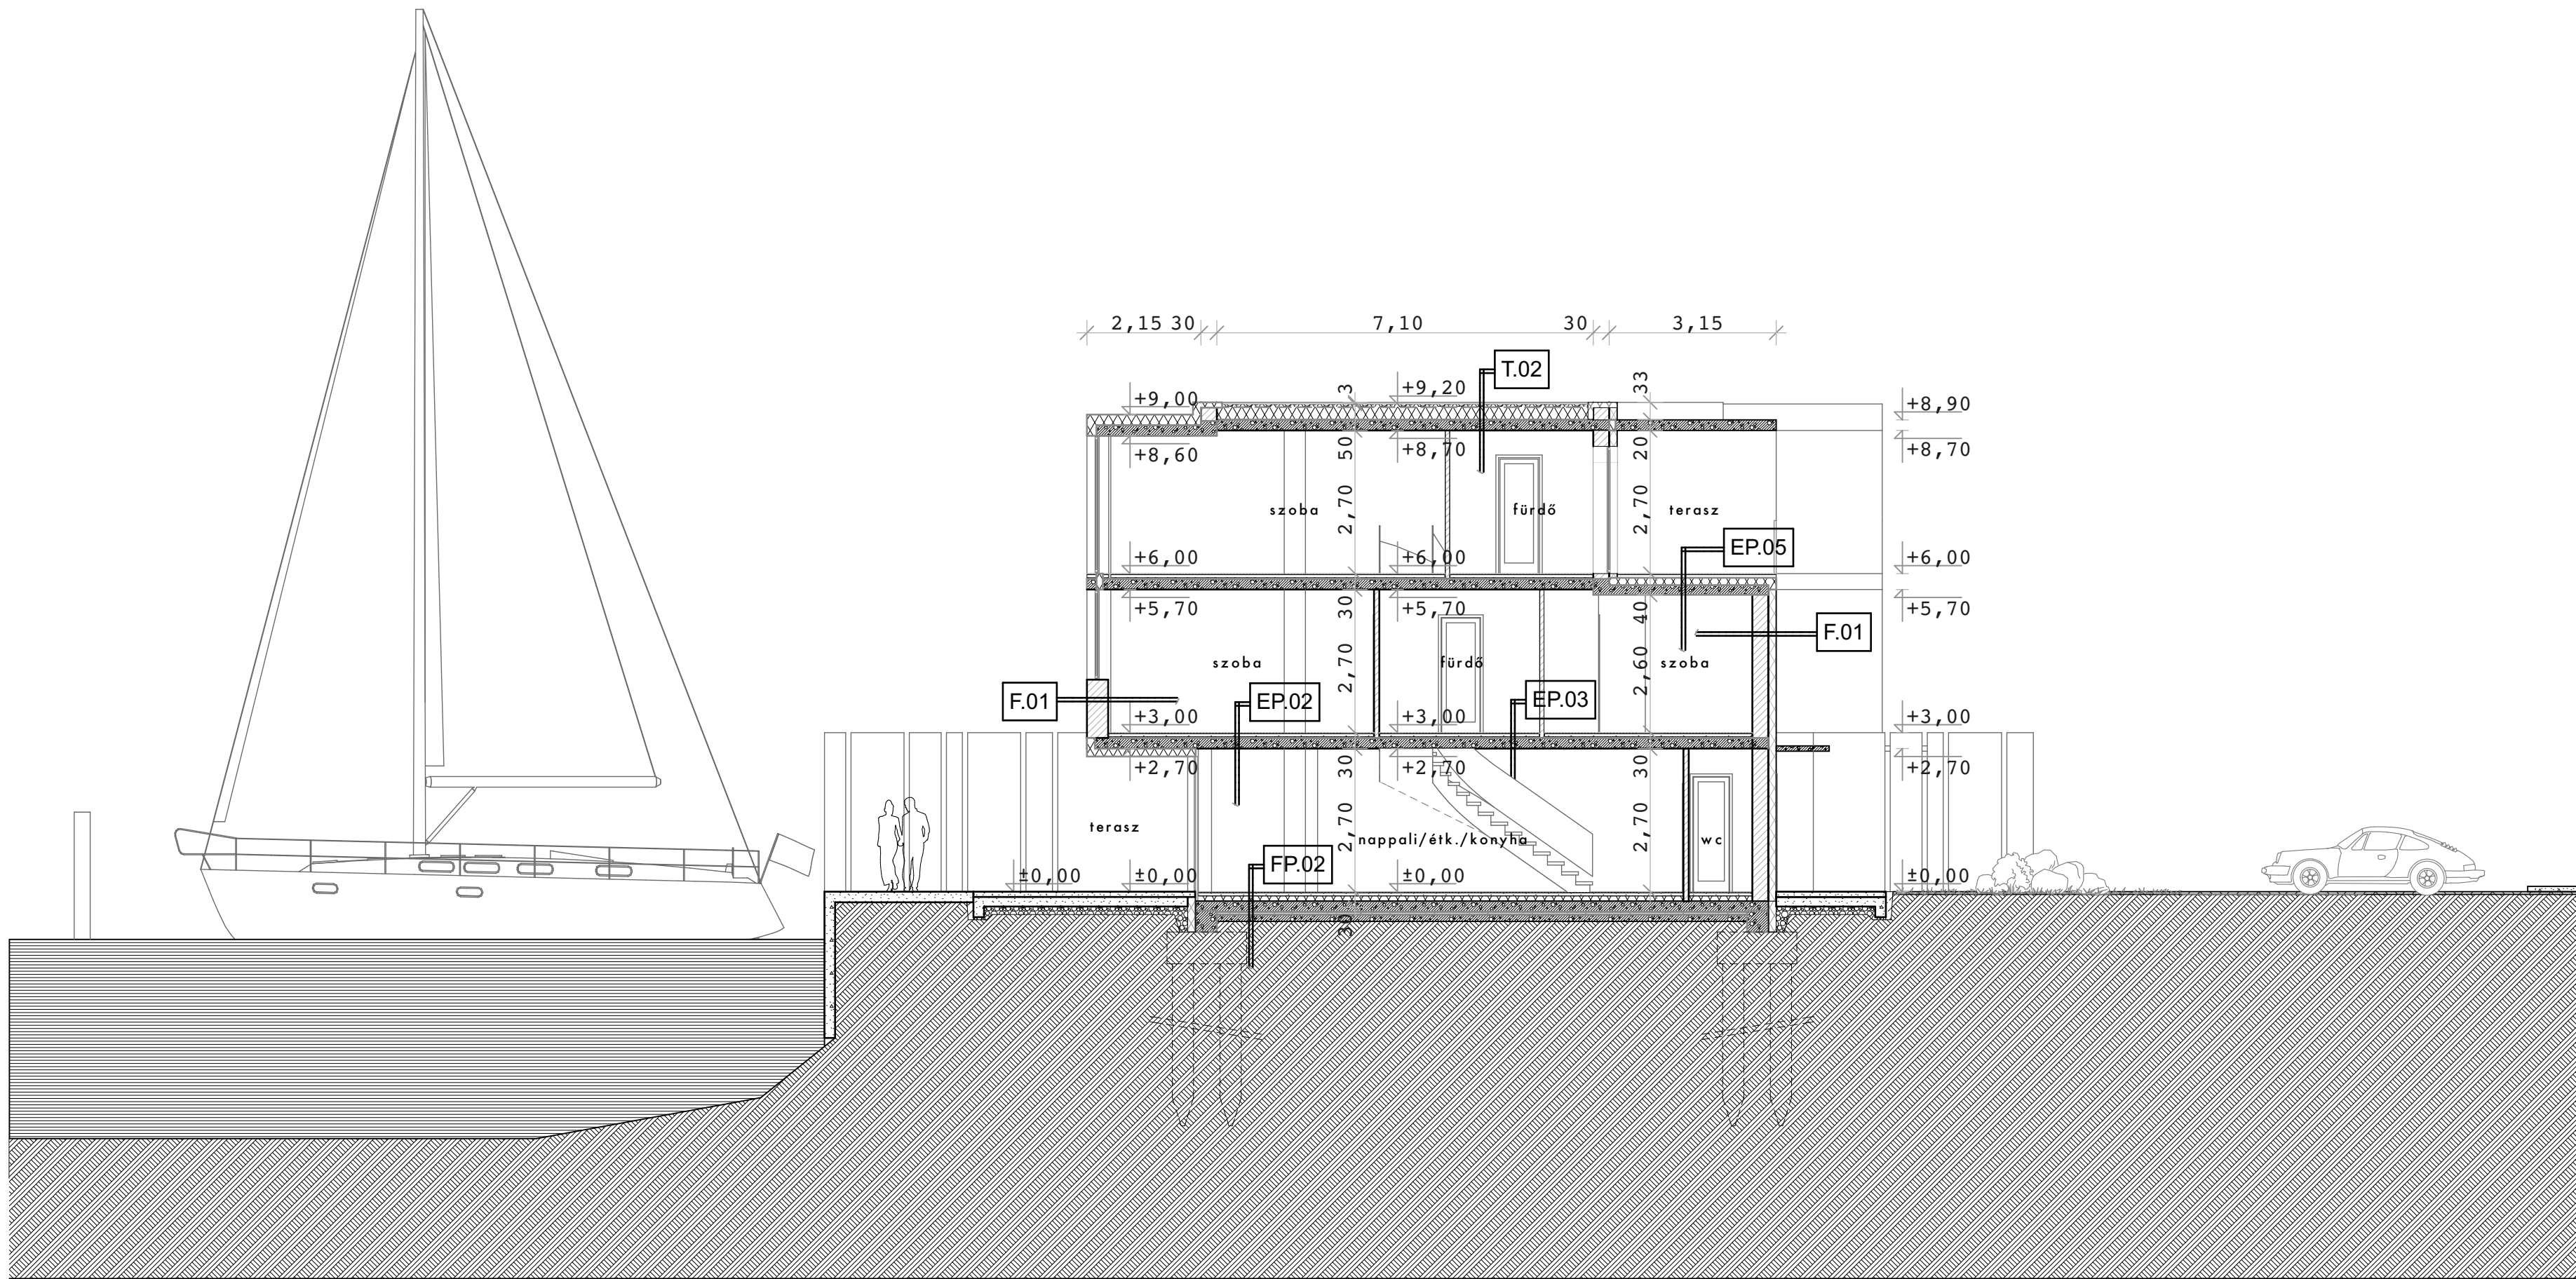

PF.01	Pinceszint - falazat-külső fal
1	rtg. tömörtölt termelt talaj
10	cm geotextília
0,8	cm kavics szivárgó réteg
15,0	cm gyári kasírozású dombornyomott lemez
2	rtg. XPS hőszigetelés
1	rtg. bitumenes vastaglemez talajnedvesség elleni szigetelés
30,0	cm rendszersaját alapozó
2	rtg. monolit vasbeton fal statikai tervek szerint
	glettelés, festés

PF.02	Pinceszint - falazat-külső fal - szigetelést tartó segédfallal
1	rtg. tömörtölt termelt talaj
10	cm geotextília
0,8	cm kavics szivárgó réteg
20	cm gyári kasírozású dombornyomott lemez
	monolit vasbeton szigetelést tartó (segéd)fal
1	rtg. felültekkegyenlítés
1	rtg. rendszersaját alapozó
2	rtg. bitumenes vastaglemez talajvíznyomás elleni szigetelés
30,0	cm szigetelés védő fólia
2	rtg. monolit vasbeton fal statikai tervek szerint
	glettelés, festés

PF.03	Pinceszint - falazat-külső fal - szigetelést tartó segédfallal
1	rtg. tömörtölt termelt talaj
10	cm geotextília
0,8	cm kavics szivárgó réteg
20	cm gyári kasírozású dombornyomott lemez
	monolit vasbeton szigetelést tartó (segéd)fal
1	rtg. felültekkegyenlítés
1	rtg. rendszersaját alapozó
2	rtg. bitumenes vastaglemez talajvíznyomás elleni szigetelés
15	cm szigetelés védő fólia
30,0	cm XPS hőszigetelés
2	rtg. monolit vasbeton fal statikai tervek szerint
	glettelés, festés

FP.01	Földszint - padló - kerámia burkolat
1,5	cm csúszásmentes kerámia/kőporcelán burkolat ragasztva
1	rtg. önterülő aljzatkegyenlítés
6,0	cm vasalt aljzatbeton, előirászerűen dilatálva
	széleken1,0 cm POLI-FOAM szalaggal dilatálva
1	rtg. PE fólia elválasztó réteg
2+5,0	cm lépésálló EPS hőszigetelés
2	rtg. bitumenes vastaglemez talajnedvesség elleni szigetelés
1	rtg. szigetelés védő fólia
20,0	cm monolit vasbeton aljzat, statikai tervek szerint
5,0	cm szerelőbeton C8-16/KK
15,0	cm tömörtölt homokos kavics ágyazat
	termelt talaj

FP.02	Földszint - padló - laminált burkolat
0,7	cm laminált padló burkolat
1	rtg. önterülő aljzatkegyenlítés
0,2	cm PE alátétfólia
1	rtg. önterülő aljzatkegyenlítés
6,0	cm vasalt aljzatbeton, előirászerűen dilatálva
	széleken1,0 cm POLI-FOAM szalaggal dilatálva
1	rtg. PE fólia elválasztó réteg
2+5,0	cm lépésálló EPS hőszigetelés
2	rtg. bitumenes vastaglemez talajnedvesség elleni szigetelés
1	rtg. szigetelés védő fólia
20,0	cm monolit vasbeton aljzat, statikai tervek szerint
5,0	cm szerelőbeton C8-16/KK
15,0	cm tömörtölt homokos kavics ágyazat
	termelt talaj

FP.03	Földszint - padló - kerámia burkolat vizes helyiségben
1,5	cm csúszásmentes kerámia/kőporcelán burkolat ragasztva,
	összeefolyó felé 1%-os lejtésben kialakítva
0,3	cm két komponensű repedéssáthidáló folyékony fólia
1	rtg. önterülő aljzatkegyenlítés
6,0	cm vasalt aljzatbeton, előirászerűen dilatálva
	széleken1,0 cm POLI-FOAM szalaggal dilatálva
1	rtg. PE fólia elválasztó réteg
2+5,0	cm lépésálló EPS hőszigetelés
2	rtg. bitumenes vastaglemez talajnedvesség elleni szigetelés
1	rtg. szigetelés védő fólia
20,0	cm monolit vasbeton aljzat, statikai tervek szerint
5,0	cm szerelőbeton C8-16/KK
15,0	cm tömörtölt homokos kavics ágyazat
-	termelt talaj

FP.04	Földszint - padló - teraszburkolat
2,0	cm csúszásmentes, fagyálló greslap burkolat
4,0	cm ágyazóhomok
1	rtg. geotextília elválasztó rtg.
12,0	cm bazalt zúzalék
1	rtg. geotextília elválasztó rtg.
15,0	cm tömörtölt homokos kavics
-	termelt talaj

FP.05	Földszint - padló - szigetelést tartó segédmezzel
2	cm padlóburkolat
6,0	cm vasalt aljzatbeton, előirászerűen dilatálva
	széleken1,0 cm POLI-FOAM szalaggal dilatálva
1	rtg. PE fólia elválasztó réteg
2,0	cm lépésálló EPS hőszigetelés, úsztató rtg.
20,0	cm monolit vasbeton aljzat, statikai tervek szerint
15,0	cm PS hőszigetelés
2	rtg. bitumenes vastaglemez talajnedvesség elleni szigetelés
1	rtg. bitumennáz kellőcsítés
15,0	cm monolit vasbeton (segéd)lemez, statikai tervek szerint
5,0	cm szerelőbeton C8-16/KK
15,0	cm tömörtölt homokos kavics ágyazat
-	termelt talaj

FP.01*	Földszint - padló - pincegarázsnál
-	- kerámia burkolat
20,0	cm monolit vasbeton aljzat,
	statikai tervek szerint
10	cm fagyapót hőszigetelés (pl. Heraklith)

FP.02*	Földszint - pincegarázsnál - laminált burkolat
...mint FP.02	
20,0	cm monolit vasbeton aljzat,
	statikai tervek szerint
10	cm fagyapót hőszigetelés (pl. Heraklith)

EP.01	Emelet - padló - kerámia burkolat
1,5	cm csúszásmentes kerámia/kőporcelán burkolat ragasztva
1	rtg. önterülő aljzatkegyenlítés
6,0	cm vasalt aljzatbeton, előirászerűen dilatálva
	széleken1,0 cm POLI-FOAM szalaggal dilatálva
1	rtg. PE fólia elválasztó réteg
2,0	cm lépésálló EPS hőszigetelés, úsztató rtg.
20,0	cm monolit vasbeton födém, statikai tervek szerint
2	rtg. glettelés, festés

EP.02	Emelet - padló - laminált burkolat
0,5	cm laminált padló burkolat ragasztva
1	rtg. önterülő aljzatkegyenlítés
6,0	cm vasalt aljzatbeton, előirászerűen dilatálva
	széleken1,0 cm POLI-FOAM szalaggal dilatálva
1	rtg. PE fólia elválasztó réteg
2,0	cm lépésálló EPS hőszigetelés, úsztató rtg.
20,0	cm monolit vasbeton födém, statikai tervek szerint
2	rtg. glettelés, festés

EP.03	Emelet - padló - kerámia burkolat vizes helyiségben
1,5	cm csúszásmentes kerámia/kőporcelán burkolat ragasztva,
	összeefolyó felé 1%-os lejtésben kialakítva
0,3	cm két komponensű repedéssáthidáló folyékony fólia
1	rtg. önterülő aljzatkegyenlítés
6,0	cm vasalt aljzatbeton, előirászerűen dilatálva
	széleken1,0 cm POLI-FOAM szalaggal dilatálva
1	rtg. PE fólia elválasztó réteg
2,0	cm lépésálló EPS hőszigetelés, úsztató rtg.
20,0	cm monolit vasbeton födém, statikai tervek szerint
2	rtg. glettelés, festés

EP.04	Emelet - padló - erk.lcm. hőhídmezszerítéssel, kerámia burkolattal
1,5	cm fagyálló, csúszásmentes kerámia burkolat,
	MAPEI Keracolor FF fugázó anyaggal fugázva
0,5	cm MAPEI Keraflex S1 szűrke fagyálló ragasztó
0,3	cm MAPEI Mapelastic kenhető másodlagos vízszigetelés
6,0	cm vasalt aljzatbeton
	széleken1,0 cm POLI-FOAM szalaggal dilatálva
1	rtg. PE fólia elválasztó réteg
2,0	cm lépésálló EPS hőszigetelés, úsztató rtg.
20,0	cm vasbeton födémlemez statikai tervek szerint (hőhídmezszerítéssel)
2	rtg. glettelés, festés


EP.05	Emelet - padló - súlyszettett erkélylemez kerámia burkolattal
1,5	cm fagyálló, csúszásmentes kerámia burkolat,
	MAPEI Keracolor FF fugázó anyaggal fugázva
0,5	cm MAPEI Keraflex S1 szűrke fagyálló ragasztó
0,3	cm MAPEI Mapelastic kenhető másodlagos vízszigetelés
6,0	cm vasalt aljzatbeton
	széleken1,0 cm POLI-FOAM szalaggal dilatálva
1	rtg. PE fólia elválasztó réteg
14,0	cm lépésálló EPS hőszigetelés, úsztató rtg.
20,0	cm vasbeton födémlemez statikai tervek szerint (hőhídmezszerítéssel)
2	rtg. glettelés, festés

F.01	Külső falazat-vakolt felület
1	rtg. LB-KNAUF színezővakolat
1	rtg. LB-KNAUF PUTZGRUND alapozó
1	rtg. LB-KNAUF THERMOFIX ragasztóhabarcsba
	ragasztott üvegszövet háló
11,0	cm AUSTROTHERM GRAFIT reflex homlokzati
	expandált polisztirolhab
	hőszigetelés, tárcsás-dübeles rögzítéssel
30,0	cm Porotherm 30 (N+F) falazat
1,5	cm Lb Knauf 501 belső oldalfali alapvakolat
2	rtg. glettelés, festés

F.02	Külső falazat-burkolt felület
0,6	cm Kerítke homlokzati kerámia burkolat
1	rtg. MAPEI ULTRALITE S2 ragasztóhabarcs
1	rtg. MAPEI MAPTHERM TILE FIX15 szerkezeti
1	rtg. MAPEIRIG G 120 ragasztóhabarcsba
1	rtg. ragasztott üvegszövet háló
11,0	cm PLANITOP HDM MAXI kültéri falazóhabarcs
	AUSTROTHERM GRAFIT reflex homlokzati
	expandált polisztirol hab
	hőszigetelés, tárcsás-dübeles rögzítéssel, ragasztva
30,0	cm Porotherm 30 (N+F) falazat
1,5	cm Lb Knauf 501 belső oldalfali alapvakolat
2	rtg. glettelés, festés

T.01	Tetőszint - tetőterasz burkolat
1,5	cm fagyálló, csúszásmentes kerámia burkolat,
	MAPEI Keracolor FF fugázó anyaggal fugázva
0,5	cm MAPEI Keraflex S1 szűrke fagyálló ragasztó
0,3	cm MAPEI Mapelastic kenhető másodlagos vízszigetelés
5,0	cm beton aljzat lejtésben
1	rtg. felületiszivárgó
1	rtg. PVC tetőszigetelés
1	rtg. alátétfólia
19-vált	cm XPS hőszigetelés lejtésben
1	rtg. párazáró réteg
20,0	cm vasbeton födémlemez statikai tervek szerint
2	rtg. glettelés, festés

T.02	Tetőszint - nem járható lapostető
10	cm kavics terhelés
1	rtg. PVC tetőszigetelés
1	rtg. alátétfólia elválasztó rtg.
19-vált	cm XPS hőszigetelés lejtésben
1	rtg. párazáró réteg
20,0	cm vasbeton födémlemez statikai tervek szerint
2	rtg. glettelés, festés

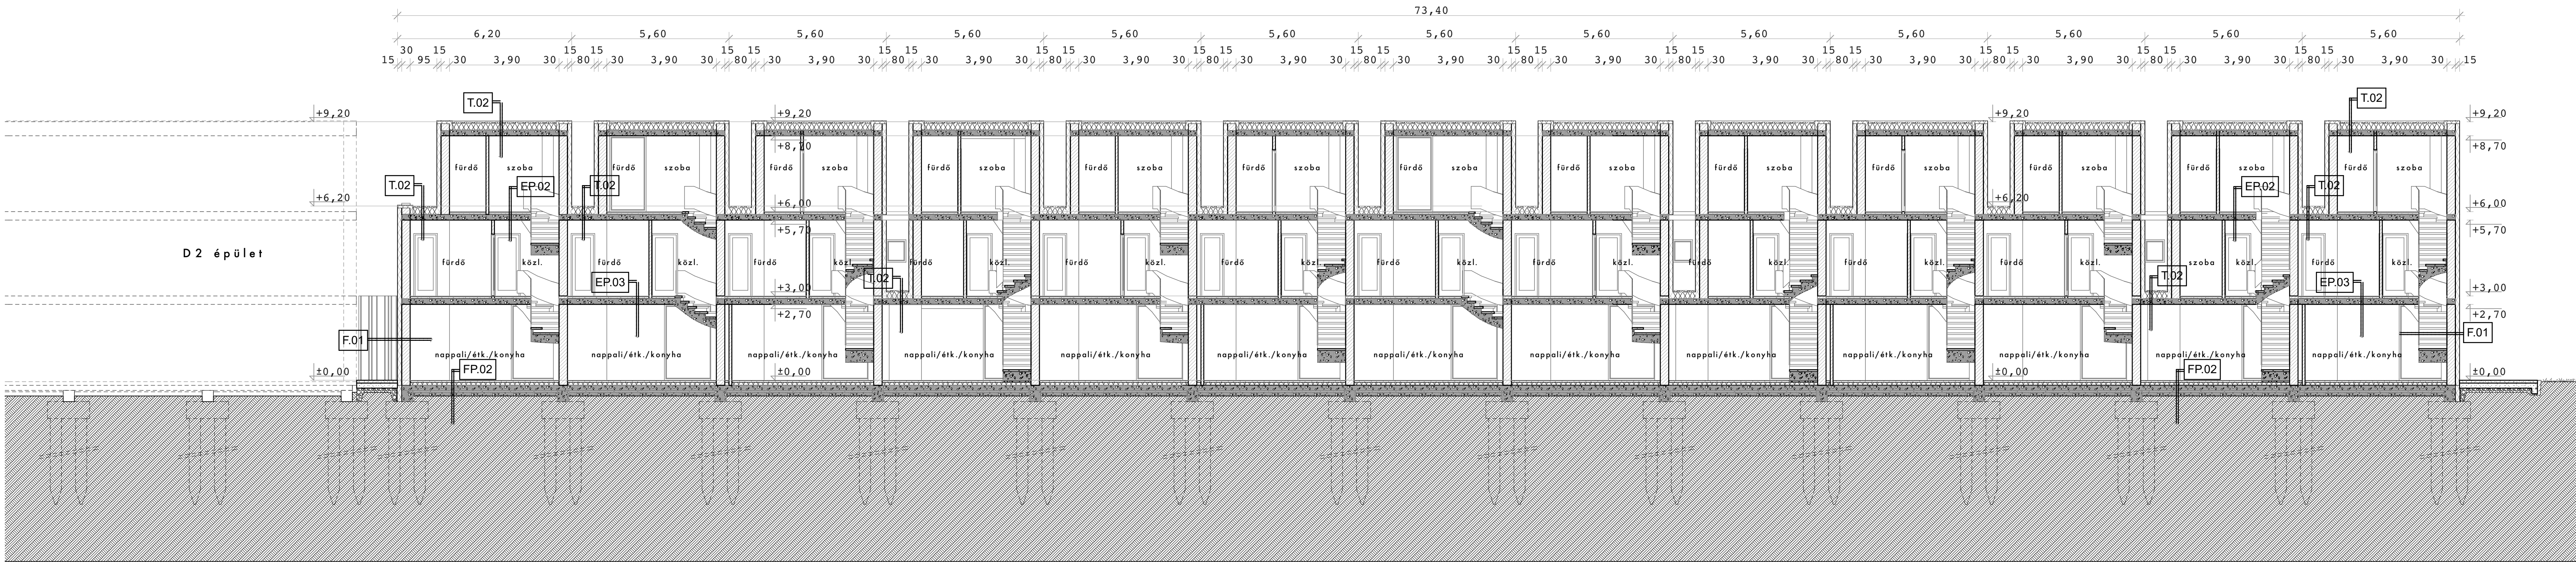

Kikötő móló szintje: +105,21 mBf.

D épület : ±0,00= +105,21 mBf.

terv: 990/96

kikötő apartmanházak

megbízó: kőbánya apartmanházak

tervező: D1* épület metszetek É.

mediterrán kikötő kft

Budapest, XIII. ker. váci ut 168/7

tervező: D1* épület metszetek É.

D1.04

tervező: D1* épület metszetek É.

tervező: D1* épület metszetek É.

