


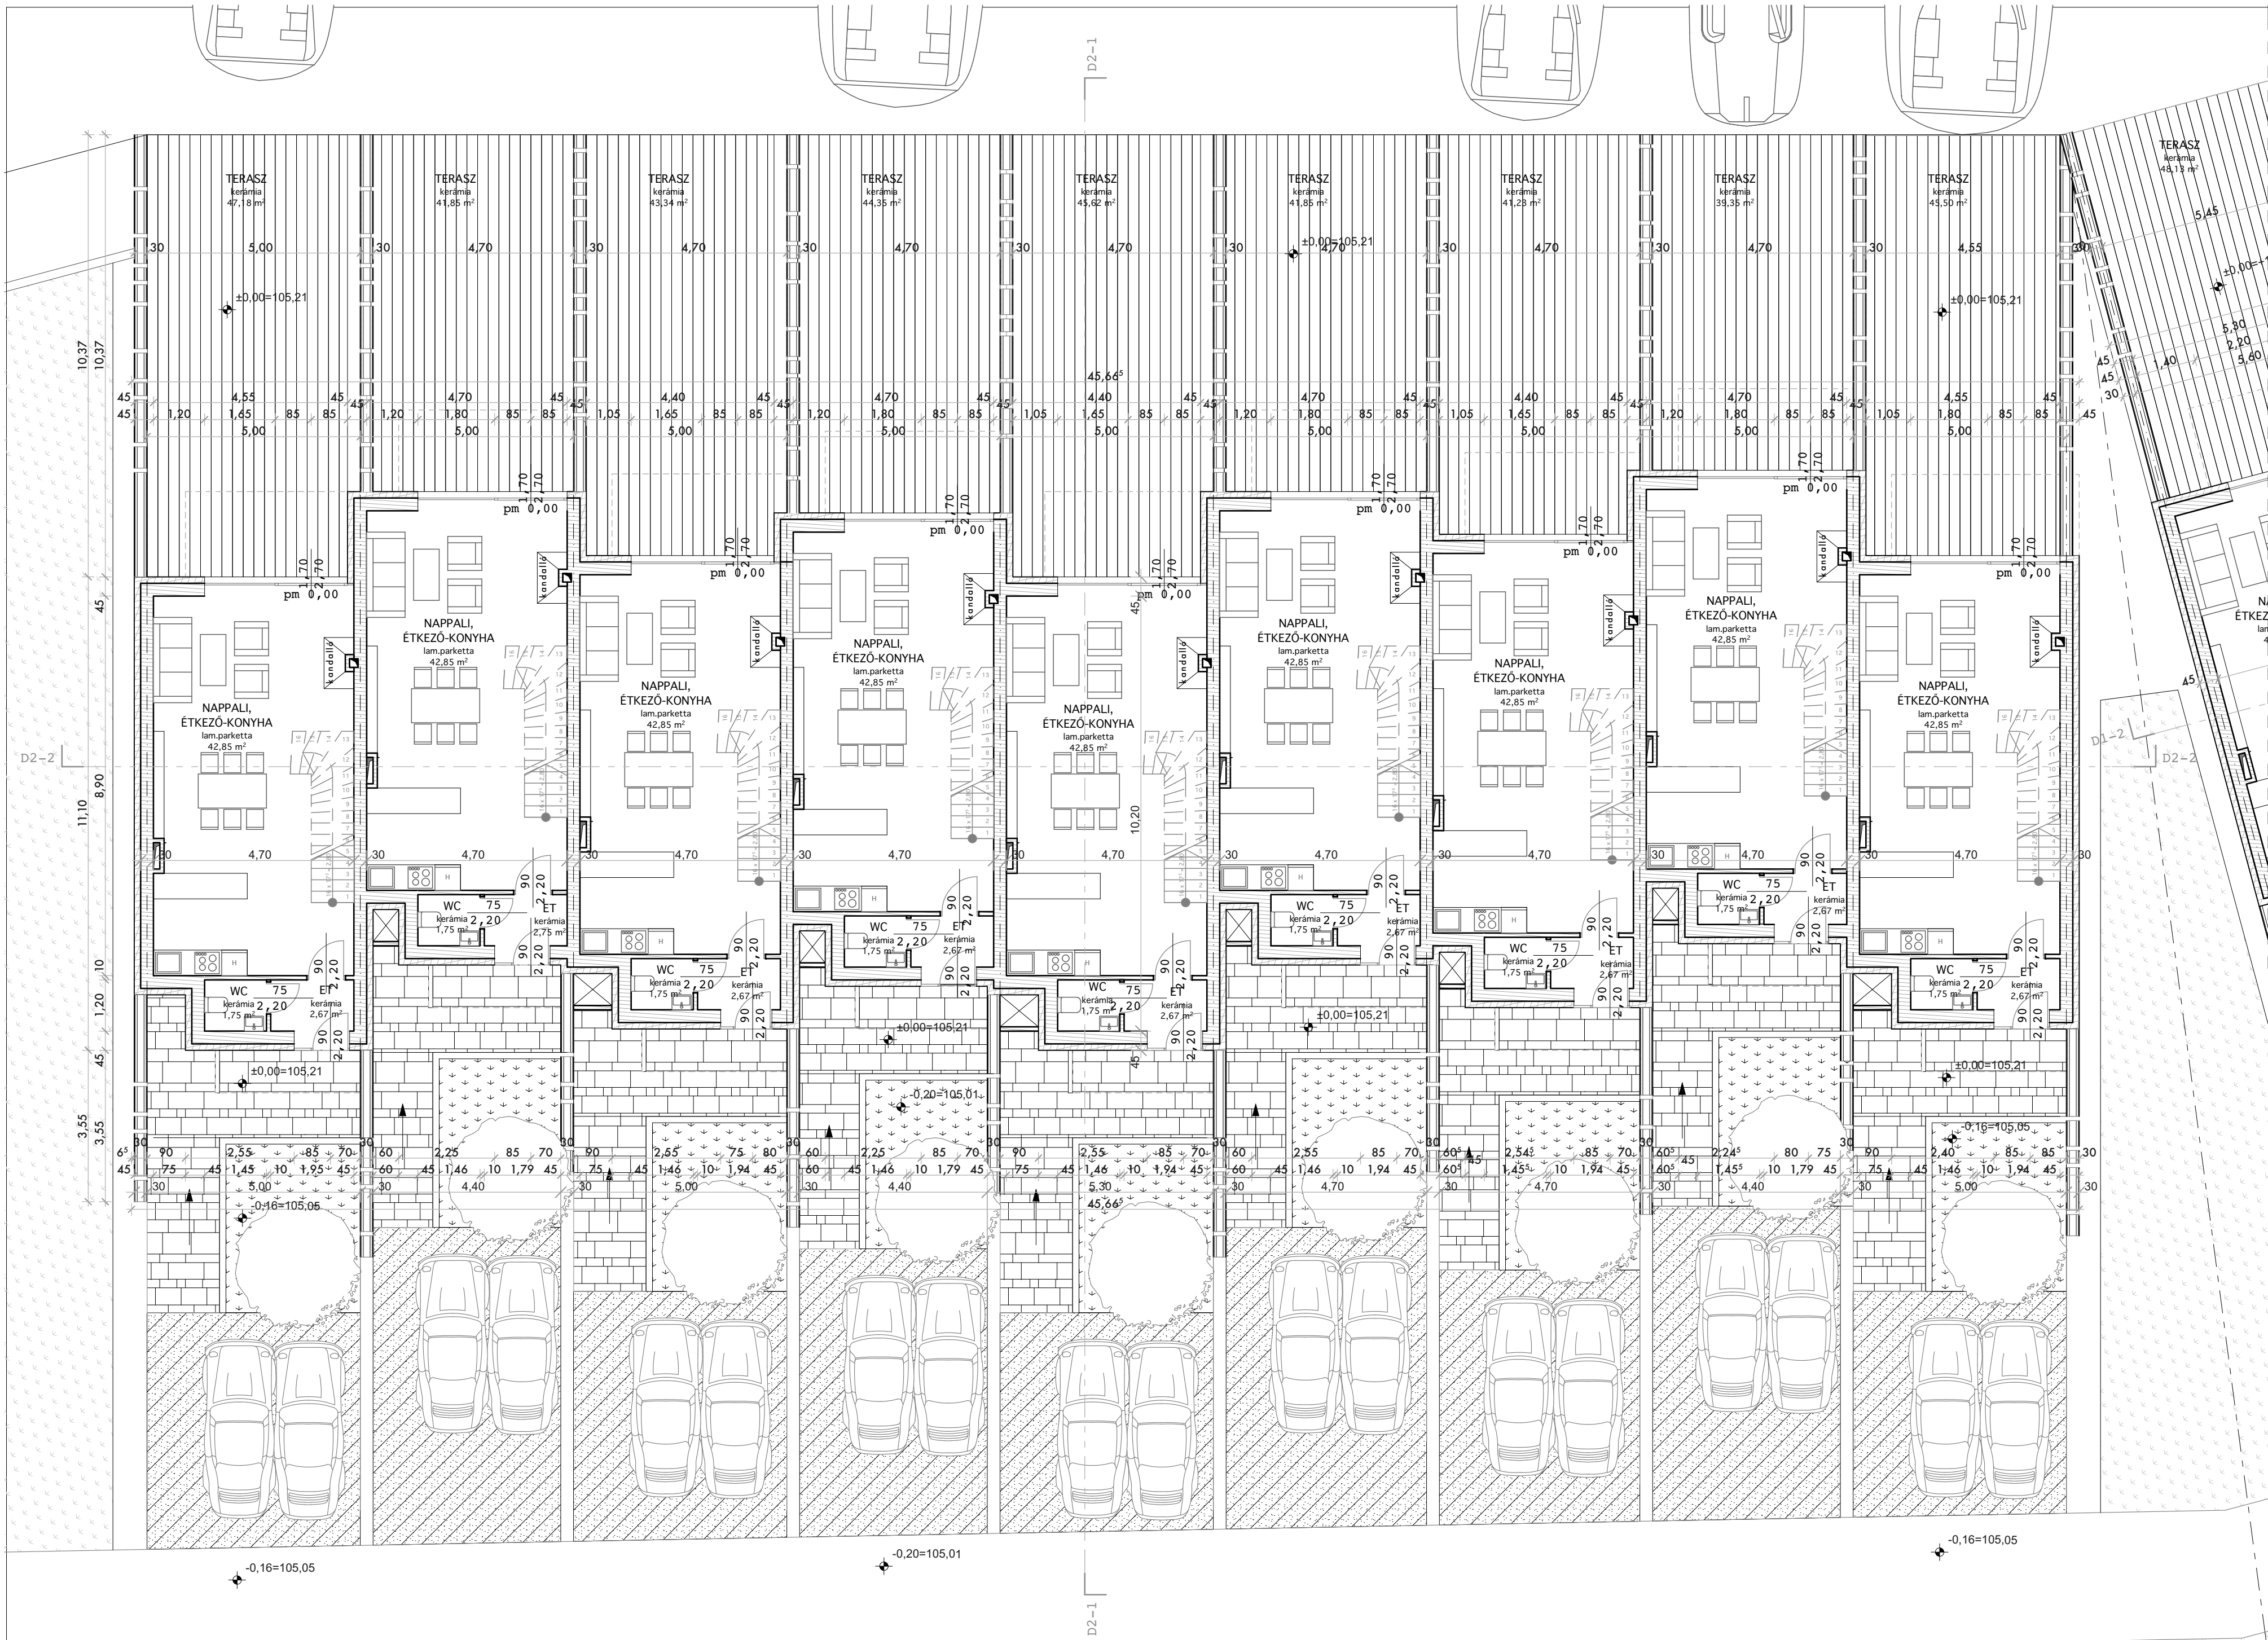

Kikötő móló szintje: +105,21 mBf.
"D" épület : ±0,00= +105,21 mBf.

terv:	hrsz: 990/96
kikötői apartmanházak engedélyezési terve alsóór, szerdahelyi dűlő	
tervlap:	"D2" épület földszinti alaprajza
megbízó:	mediterrán kikötő kft budapest, XIII. ker. váci út 168/T képviseeli: Dócs János
tervezők:	litkey csaba okleveles építész mék: 4 01-4771 budapest, 1119 fejér lipót u. 46.
generál/építész:	litkey csaba okleveles építész mék: 4 01-4771 budapest, 1119 fejér lipót u. 46.
építész munkatársak:	Stumpf Róbert Kiss István
tartószerkezet:	Kovács István okleveles építőmérnök T-01-6682
épületgépészet:	Lencsés János okleveles gépészmérnök G-13-4599
épület villamosság:	Tőreki Roland okleveles villamosmérnök V-08-1186
tűzvédelem:	Kerényi Áron tűzvédelmi mérnök I-66/2013
tájépítész:	Balogh Andrea tájépítész mérnök K-01-5202