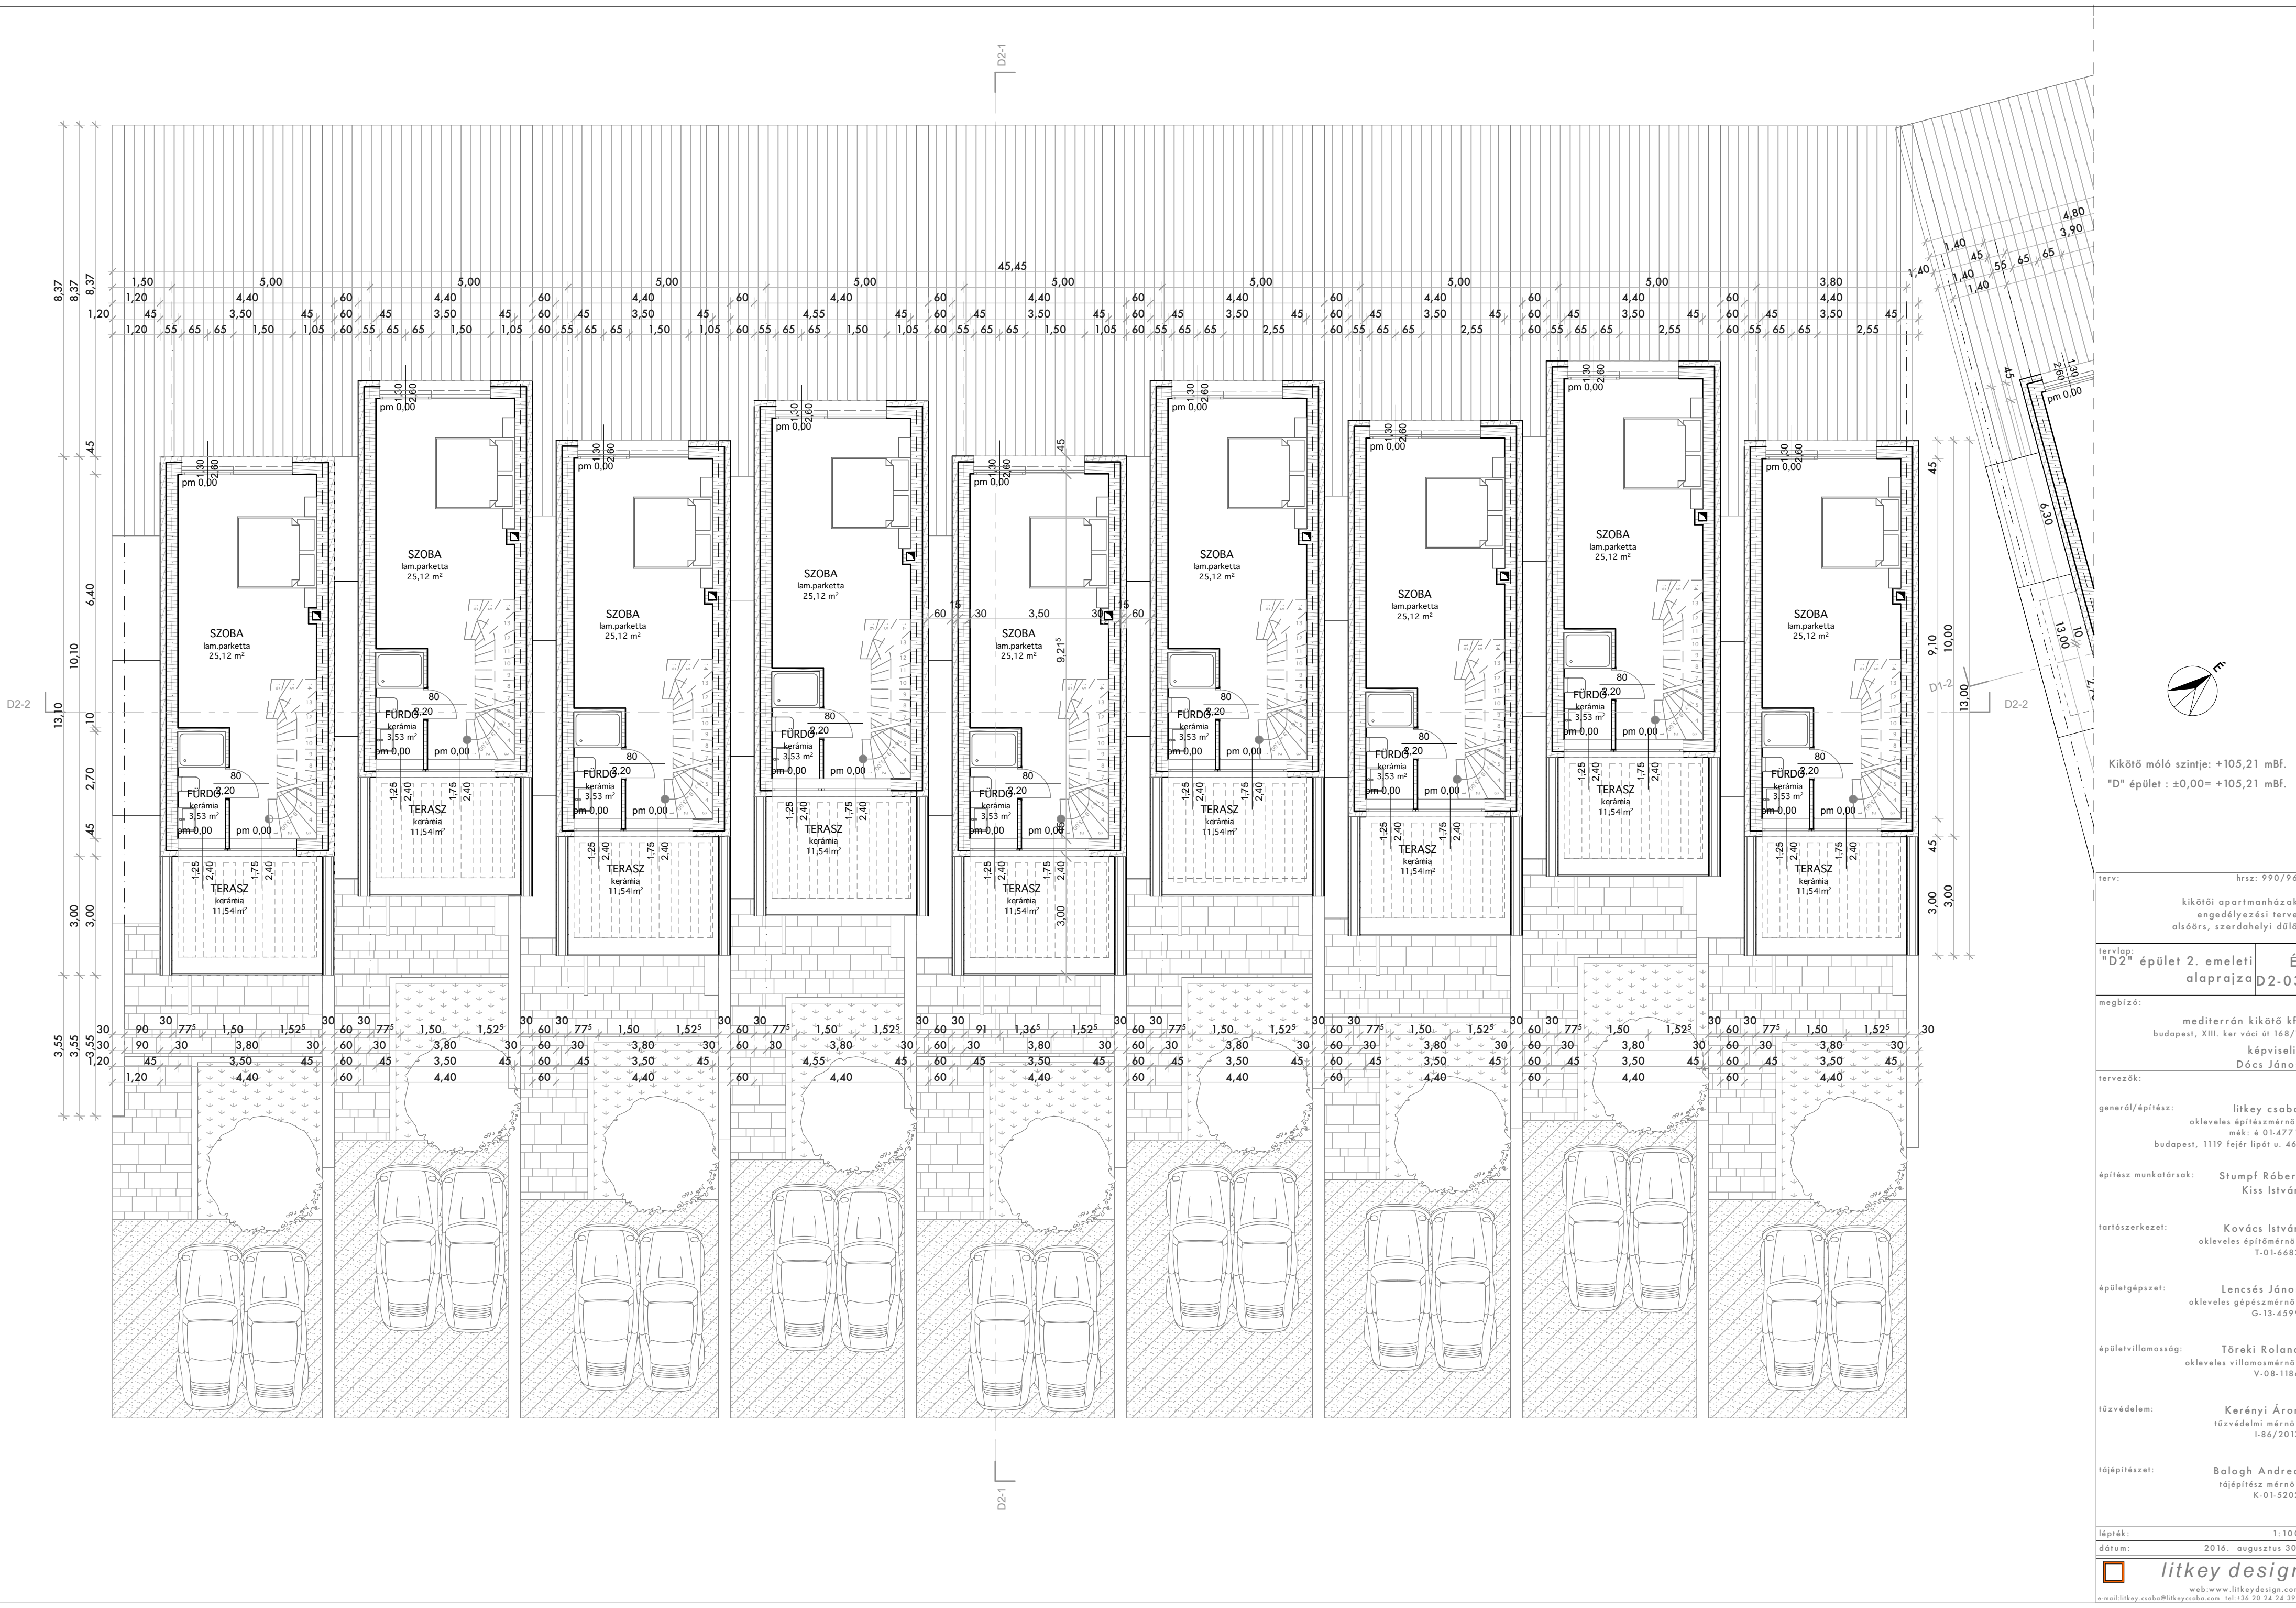


Kikötő móló szintje: +105,21 mBf.  
"D" épület : ±0,00= +105,21 mBf.

terv: hrsz: 990/96  
kikötői apartmanházak  
engedélyezési terve  
alsóór, szerdahelyi dűlő

tervlap: "D2" épület 2. emeleti  
alaprajza D2-03

megbízó: mediterrán kikötő kft  
budapest, XIII. ker. váci út 168/T  
képviseli: Dócs János

tervezők: generál/építész: litkey csaba  
okleveles építész mérnök  
mék: é 01-4771  
budapest, 1119 fejér lipót u. 46.

építész munkatársak: Stumpf Róbert  
Kiss István

tartószerkezet: Kovács István  
okleveles építőmérnök  
T-01-6682

épületgépszet: Lencsés János  
okleveles gépészmérnök  
G-13-4599

épület villamosság: Tőreki Roland  
okleveles villamosmérnök  
V-08-1186

tűzvédelem: Kerényi Áron  
tűzvédelmi mérnök  
I-86/2013

tájépítész: Balogh Andrea  
tájépítész mérnök  
K-01-5202