
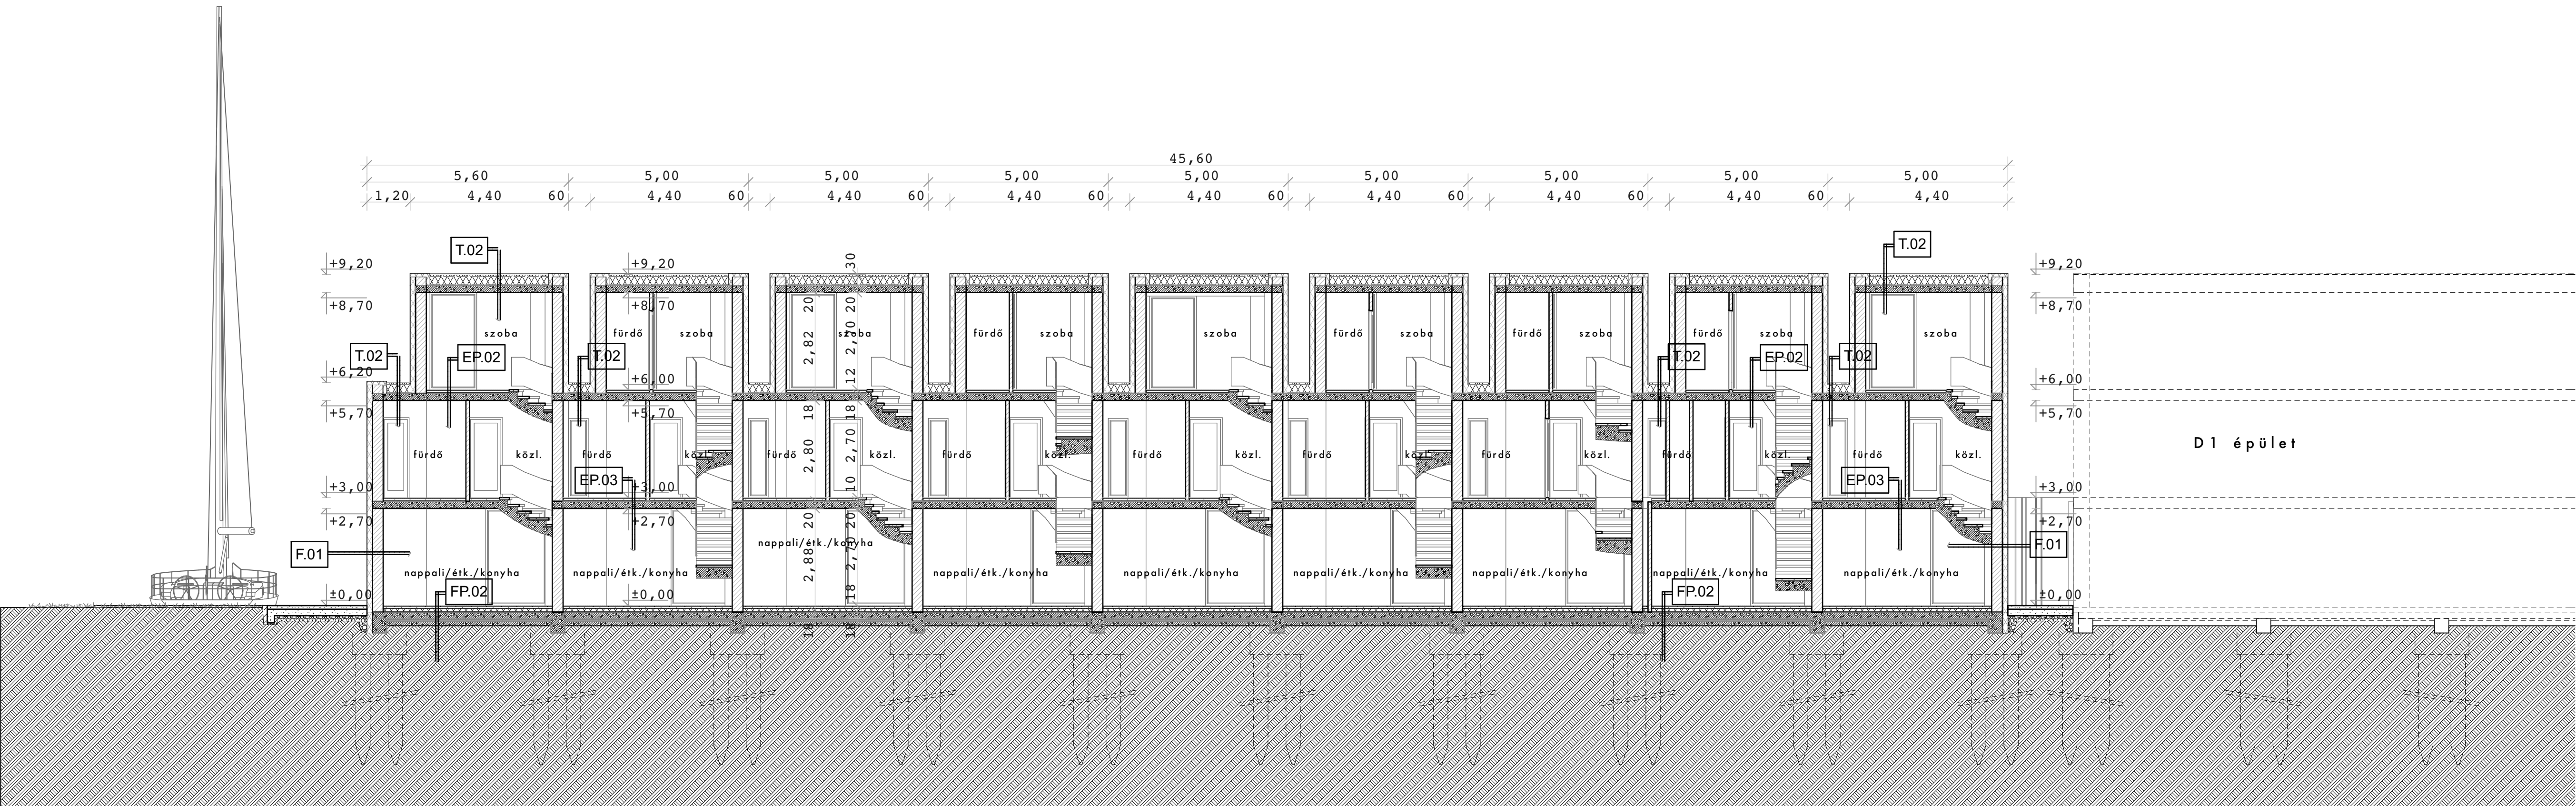


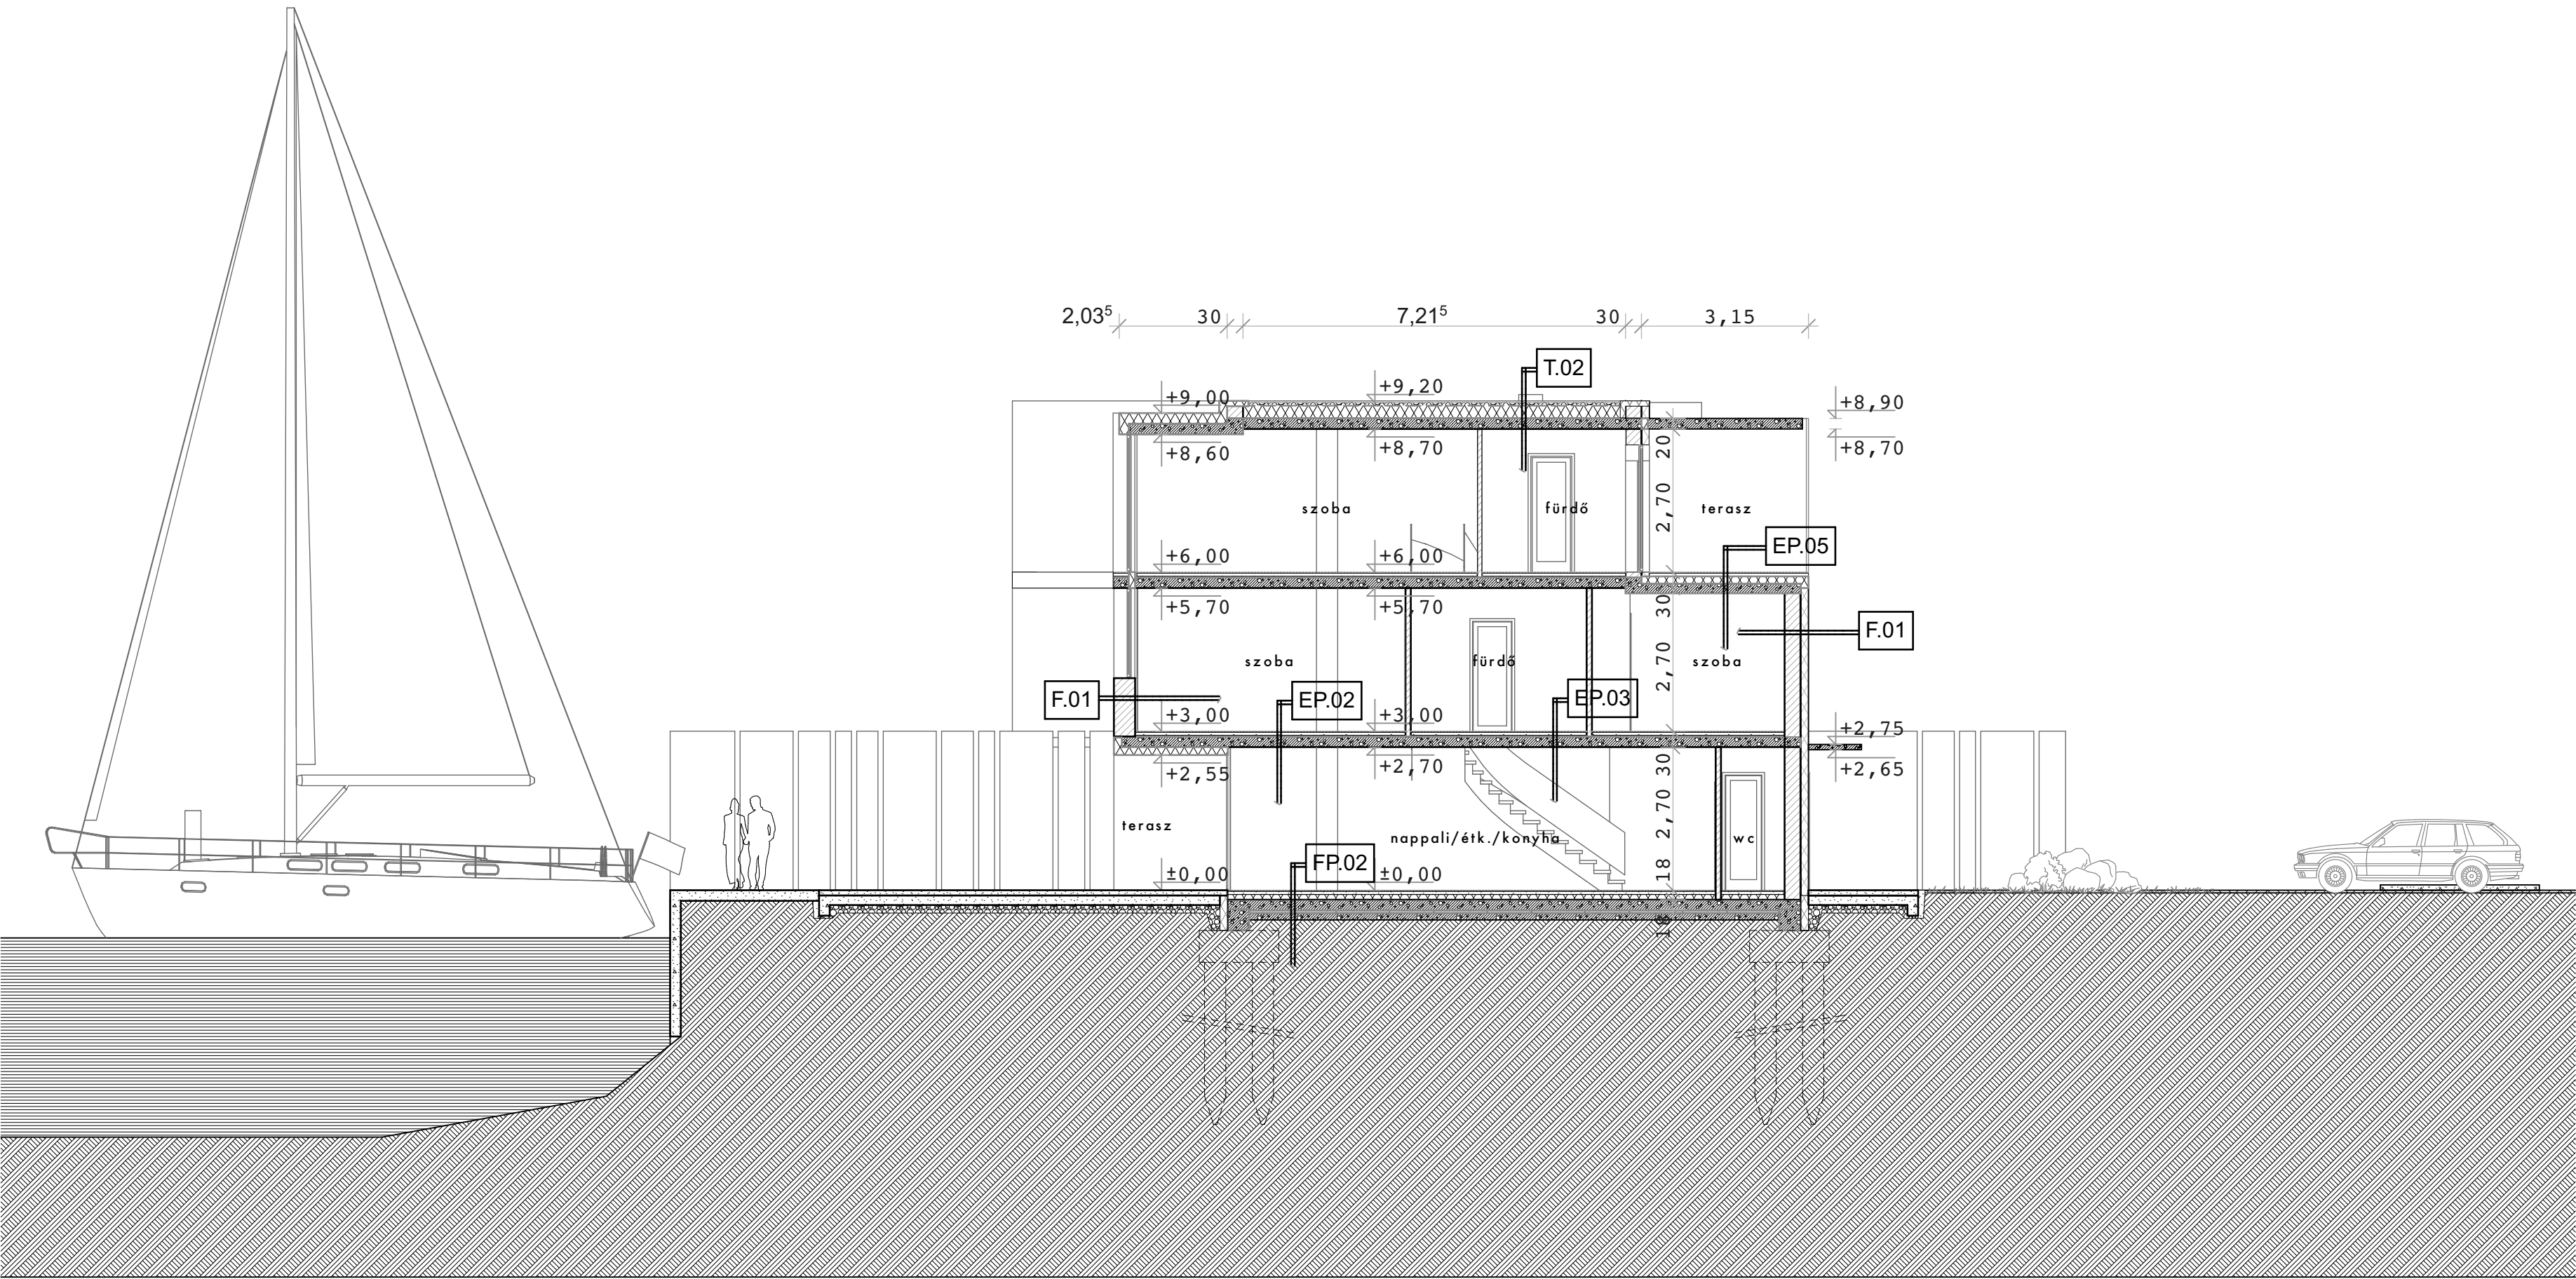

PF.01	Pincészet - falazat - külső fal	PF.01	Földszint - padló - kerámia burkolat	PF.01*	Földszint - padló - pincegarázsnál	EP.05	Emelet - padló - súlyszettett erkélylemez kerámia burkolattal
1	rtg.	1,5	cm	1,5	cm	1,5	cm
10	cm	1	rtg.	20,0	cm	0,5	cm
0,8	cm	6,0	cm	20,0	cm	0,3	cm
15,0	cm	1	rtg.	10	cm	6,0	cm
2	rtg.	2x5,0	cm			széleken1,0 cm POLIIFOAM szalaggal dilatálva	
1	cm	2	rtg.			PE fólia elválasztó réteg	
30,0	cm	1	rtg.			lépésálló EPS hőszigetelés, úszató rtg.	
2	cm	20,0	cm			vasbeton födémlemez statikai terv szerint (hőhídmezsaktíval)	
		5,0	cm			glettelés, festés	
		15,0	cm				
		-					
PF.02	Pincészet - falazat - külső fal - szigetelést tartó segédfal	PF.02	Földszint - padló - laminált burkolat	EP.02*	Földszint - pincegarázsnál - laminált burkolat	F.01	Külső falazat - vakolt felület
1	rtg.	0,7	cm	1,5	cm	1	rtg.
10	cm	0,2	cm	1	rtg.	1	rtg.
0,8	cm	1	rtg.	6,0	cm	1	rtg.
20	cm	6,0	cm			11,0	cm
1	rtg.	1	rtg.	1	rtg.		
2	rtg.	1	rtg.	2,0	cm		
3,0	cm	2	rtg.	2,0	cm		
2	rtg.	20,0	cm	2	rtg.		
		5,0	cm				
		15,0	cm				
		-					
PF.03	Pincészet - falazat - külső fal - szigetelést tartó segédfal	PF.03	Földszint - padló - kerámia burkolat vizes helyiségben	EP.03	Emelet - padló - kerámia burkolat vizes helyiségben	F.02	Külső falazat - burkolt felület
1	rtg.	1,5	cm	1,5	cm	0,6	cm
10	cm	0,3	cm	1	rtg.	1	rtg.
0,8	cm	1	rtg.	6,0	cm	1	rtg.
20	cm	6,0	cm			1	rtg.
1	rtg.	1	rtg.	1	rtg.	1	rtg.
2	rtg.	2x5,0	cm	2,0	cm	11,0	cm
		2	rtg.	2,0	cm		
		20,0	cm	2	rtg.		
		5,0	cm				
		15,0	cm				
		-					
PF.04	Pincészet - falazat - külső fal - szigetelést tartó segédmezse	PF.04	Földszint - padló - teraszburkolat	EP.04	Emelet - padló - erk.lem. hőhídmezsaktíval, kerámia burkolattal	T.01	Tetőszint - tetőterasz burkolat
1	rtg.	2,0	cm	1,5	cm	1,5	cm
10	cm	4,0	cm			1,5	cm
0,8	cm	1	rtg.	0,5	cm	0,5	cm
20	cm	1	rtg.	0,3	cm	0,3	cm
1	rtg.	2x5,0	cm	1	rtg.	5,0	cm
2	rtg.	2	rtg.	2,0	cm	1	rtg.
		20,0	cm	2,0	cm	1	rtg.
		15,0	cm			1	rtg.
		5,0	cm			19-vált cm	
		15,0	cm			1	rtg.
		-				1	rtg.
PF.05	Pincészet - falazat - külső fal - szigetelést tartó segédmezse	PF.05	Földszint - padló - kerámia burkolat	EP.05	Emelet - padló - kerámia burkolat	T.02	Tetőszint - nem járható lapostető
1	rtg.	2	cm	1,5	cm	10	cm
10	cm	6,0	cm			1	rtg.
0,8	cm	1	rtg.	0,5	cm	1	rtg.
20	cm	1	rtg.	0,3	cm	1	rtg.
1	rtg.	2x5,0	cm	1	rtg.	19-vált cm	
2	rtg.	2	rtg.	2,0	cm	1	rtg.
		20,0	cm	2,0	cm	1	rtg.
		15,0	cm			20,0	cm
		5,0	cm			2	rtg.
		15,0	cm				
		-					

Kikötő móló szintje: +105,21 mBf.

D épület : ±0,00= +105,21 mBf.

terv:	brsz: 990/96
kikötő apartmanházak mégdélvezeti terve alkotó, szerzőhely: dűlő	
tervleír:	"D2" épület metszetek É.
megbízó:	mediterrán kikötő kft budapest, XIII. ker vasi ut 168/7 képviseli: Dács János
tervező:	
general/építész:	litkey csaba alkalmazás építész-mérnök műk. é. 01-4771 budapest, 1159 fejér liget u. 46.
építész munkatársak:	Stumpf Róbert Kiss István
tervező-vezető:	Kovács István alkalmazás építész-mérnök T-01-6682
építészvezető:	Lencsés János alkalmazás építész-mérnök G-13-4599
építészvilágosság:	Tóréki Roland alkalmazás villamosmérnök V-08-1186
térvezető:	Kerényi Áron térvezetői mérnök H-04-2013
térépítész:	Balogh Andrea térépítész mérnök G-01-5202
lépték:	1:100
dátum:	2016. augusztus 30.
web: www.litkeydesign.com	
email: litkey.csaba@litkeycsaba.com	tel: 36 20 24 24 297