


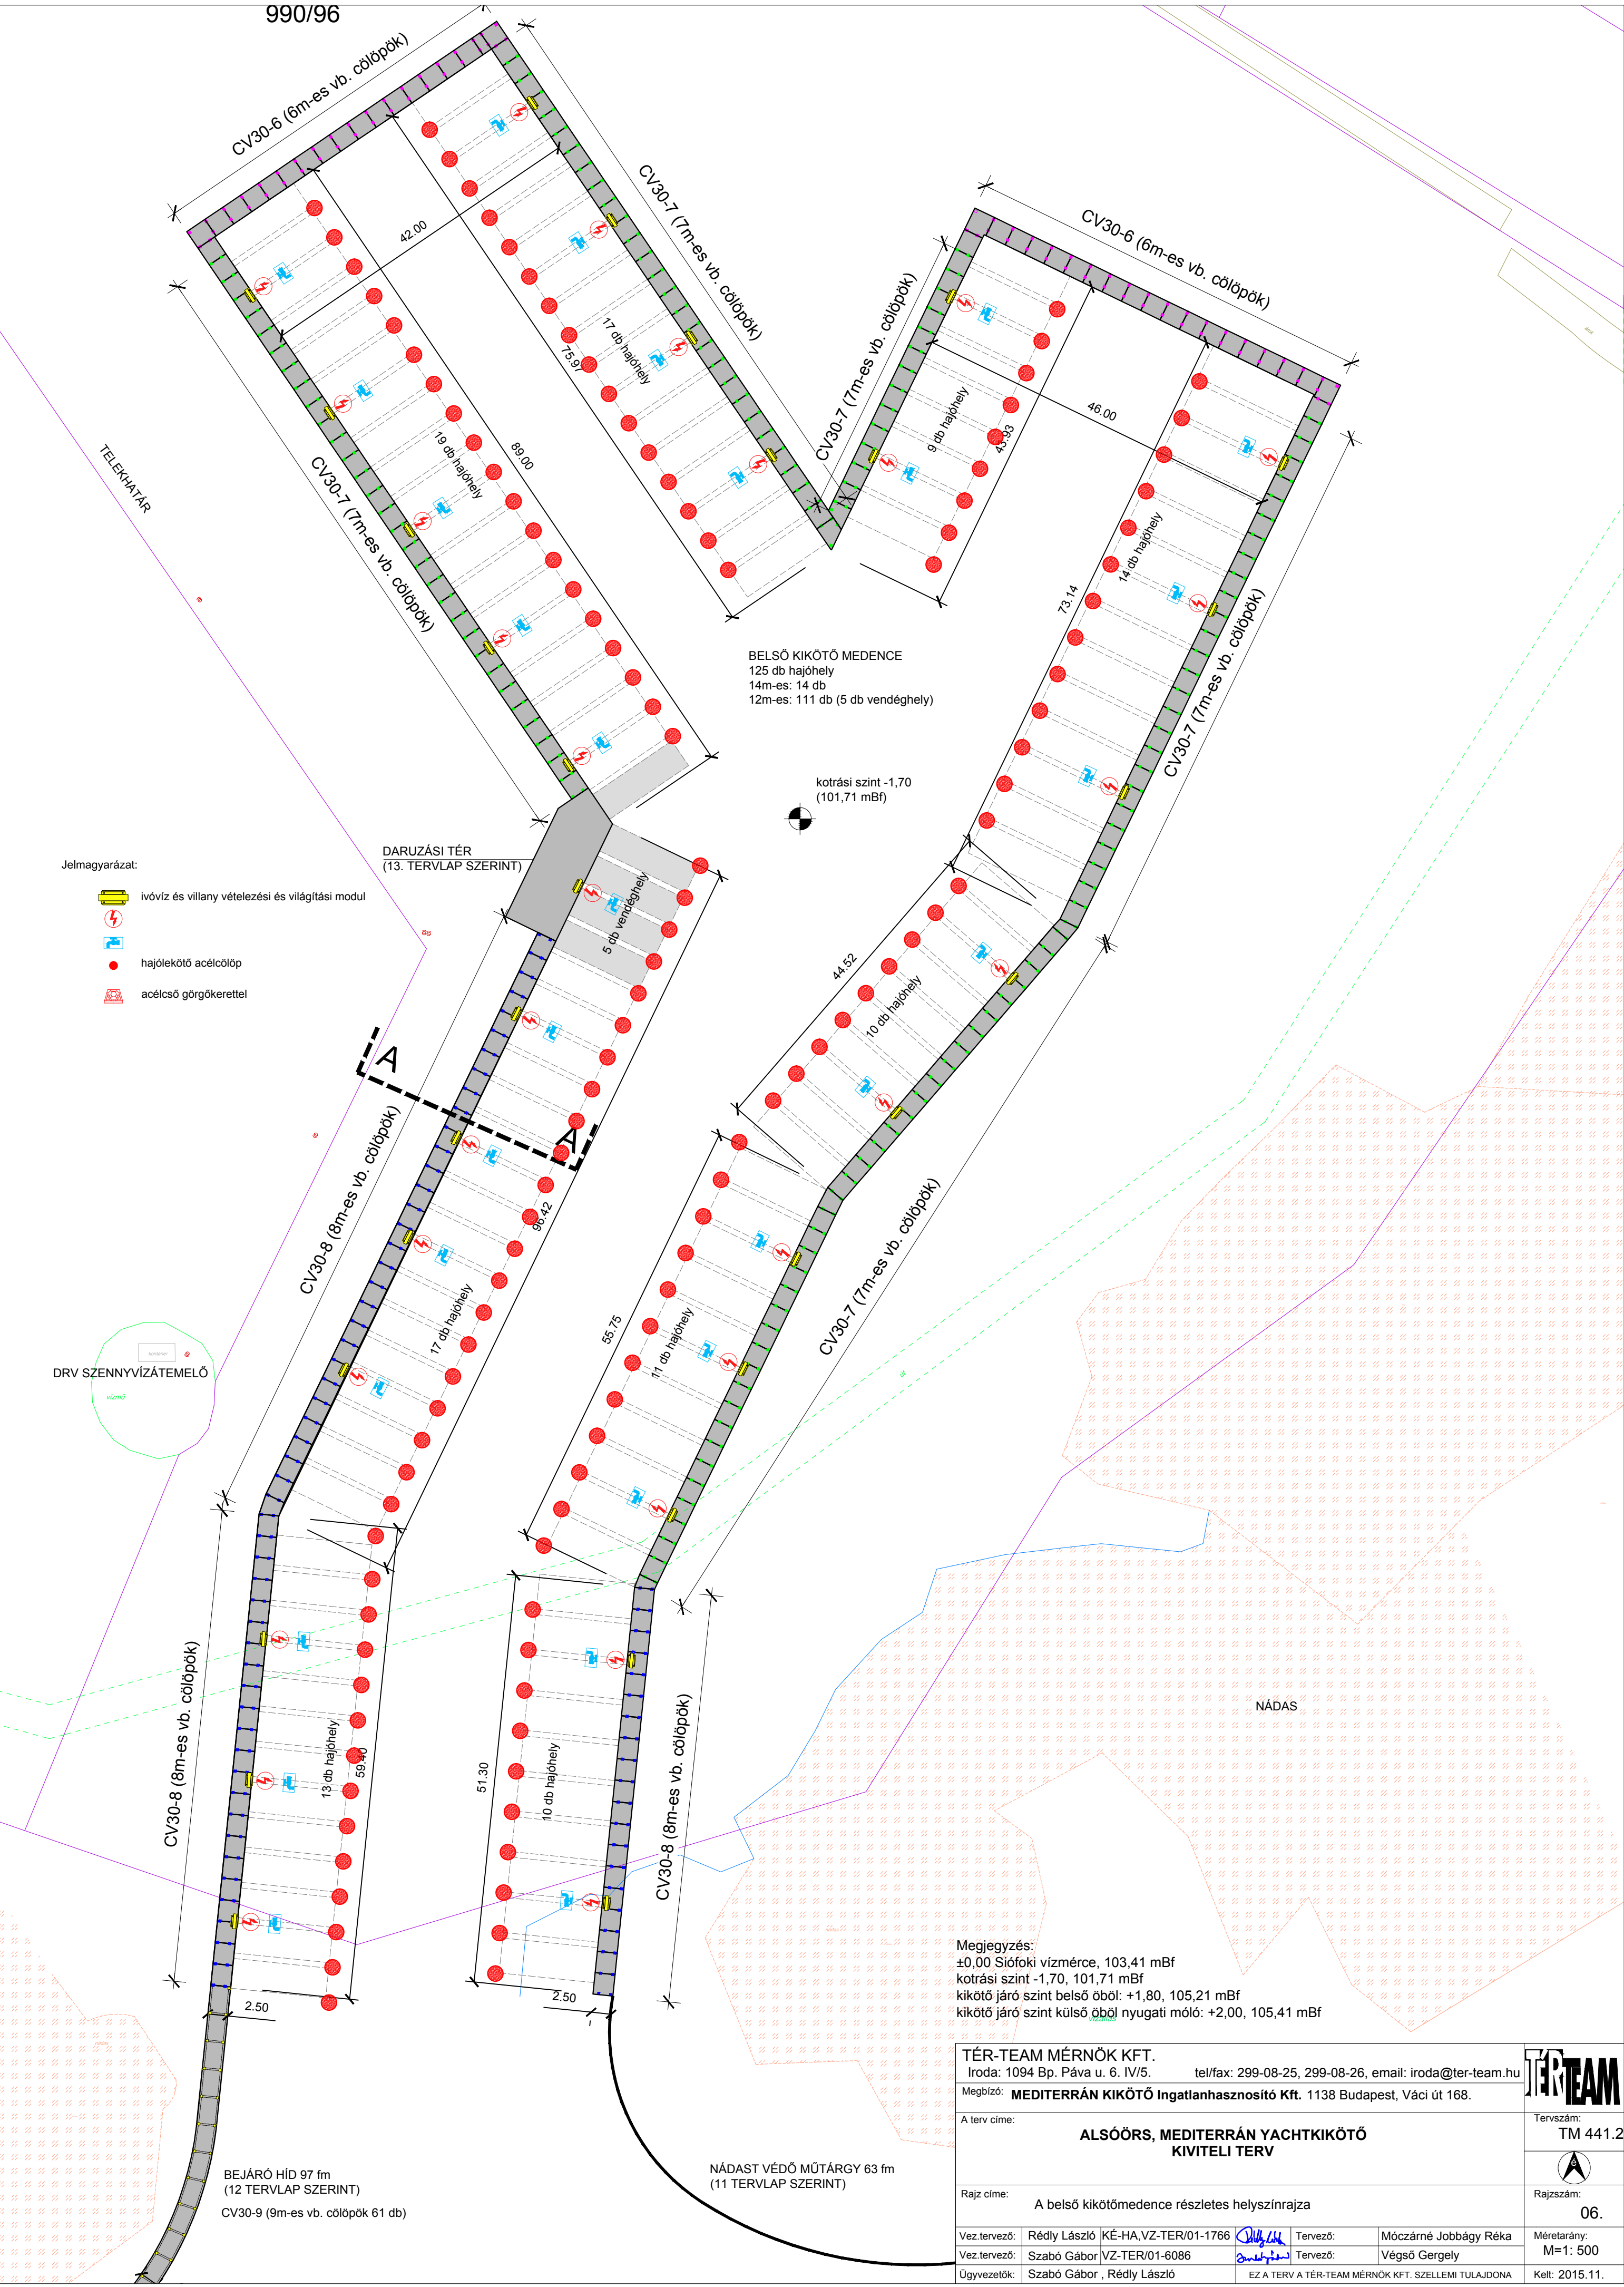

Megjegyzés:
±0,00 Siófoki vízmérce, 103,41 mBf
kotrási szint -1,70, 101,71 mBf
kikötő járó szint belső öböl: +1,80, 105,21 mBf
kikötő járó szint külső öböl nyugati móló: +2,00, 105,41 mBf

TÉR-TEAM MÉRNÖK KFT.		Iroda: 1094 Bp. Páva u. 6. IV/5.		tel/fax: 299-08-25, 299-08-26, email: iroda@ter-team.hu		
Megbízó:		MEDITERRÁN KIKÖTŐ Ingatlanhasznosító Kft. 1138 Budapest, Váci út 168.				
A terv címe:						Tervszám:
ALSÓÖRS, MEDITERRÁN YACHTKIKÖTŐ KIVITELI TERV						TM 441.2
						
Rajz címe:						Rajzszám:
A belső kikötőmedence részletes helyszínrajza						06.
Vez.tervező:	Rédly László	KÉ-HA,VZ-TER/01-1766		Tervező:	Móczárné Jobbágy Réka	Méretarány:
Vez.tervező:	Szabó Gábor	VZ-TER/01-6086		Tervező:	Végső Gergely	M=1: 500
Ügyvezetők:	Szabó Gábor , Rédly László		EZ A TERV A TÉR-TEAM MÉRNÖK KFT. SZELLEMI TULAJDONA			Kelt: 2015.11.

TÉRTEAM

Tervszám:

TM 441.2

Rajzszám:

06.