


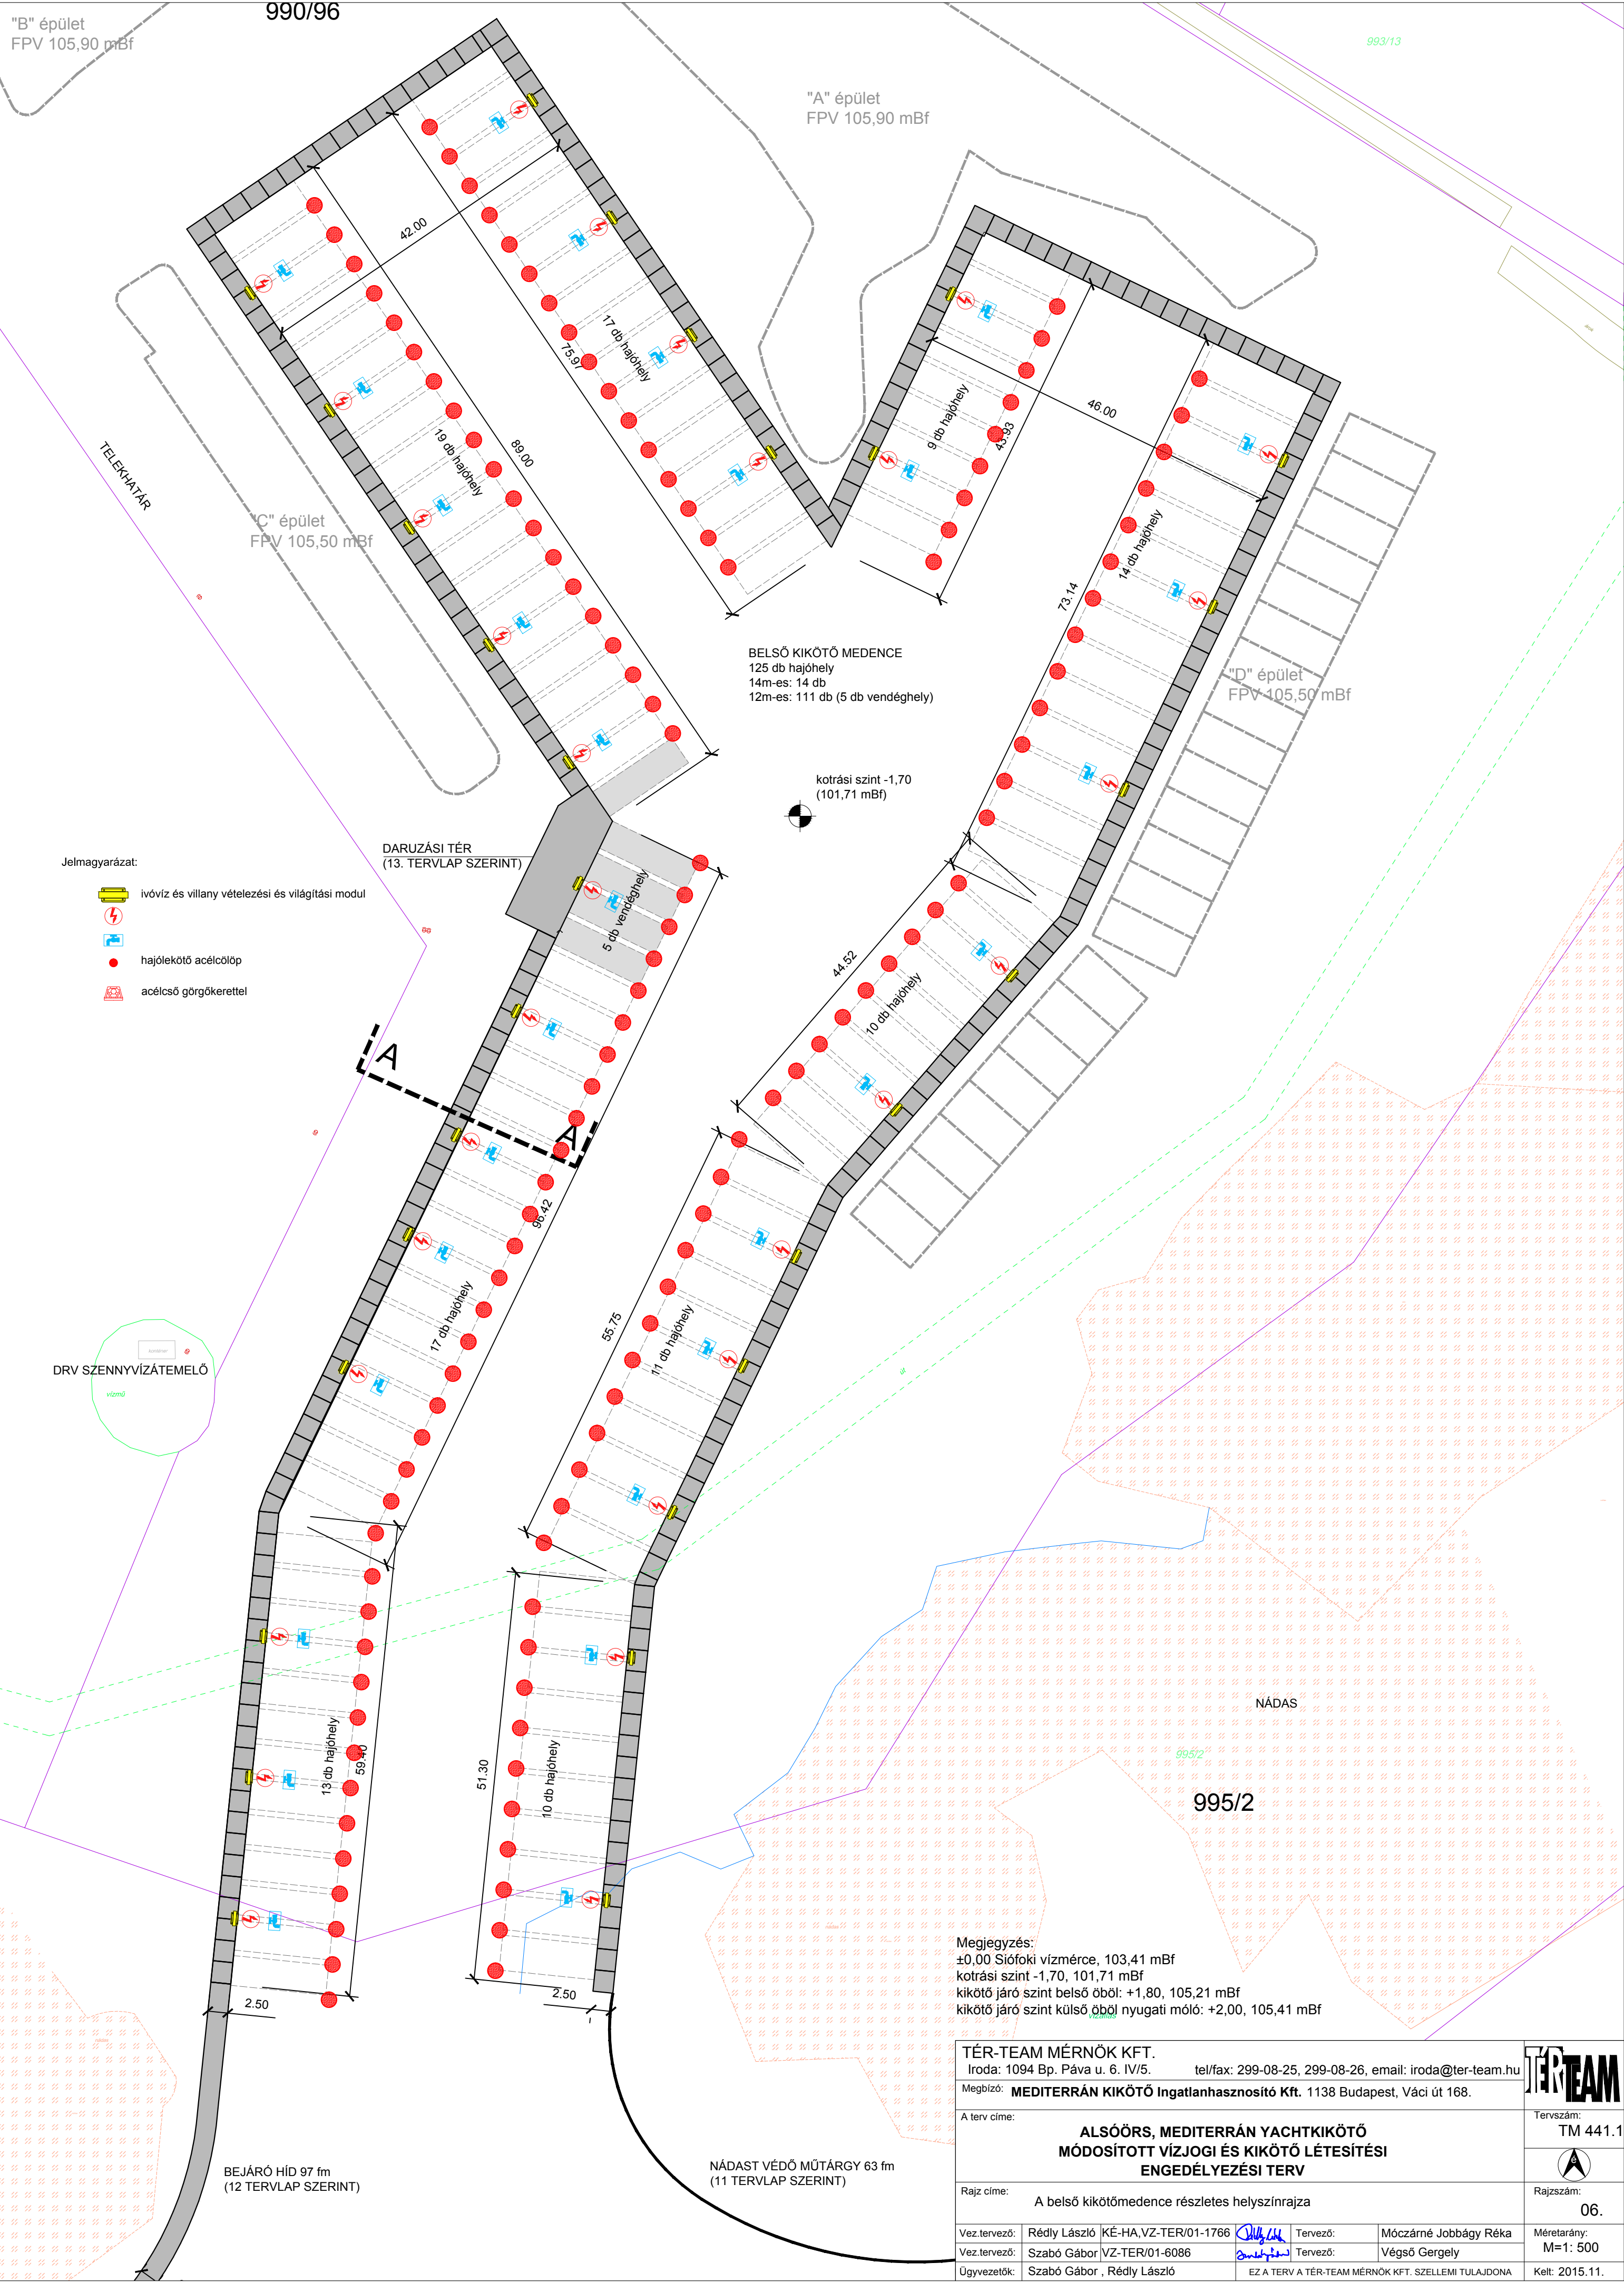

Megjegyzés:
±0,00 Siófoki vízmérce, 103,41 mBf
kotrási szint -1,70, 101,71 mBf
kikötő járó szint belső öböl: +1,80, 105,21 mBf
kikötő járó szint külső öböl nyugati móló: +2,00, 105,41 mBf

TÉR-TEAM MÉRNÖK KFT.				tel/fax: 299-08-25, 299-08-26, email: iroda@ter-team.hu		TÉR-TEAM Tervszám: TM 441.1  Rajzszám: 06.
Iroda: 1094 Bp. Páva u. 6. IV/5.		Megbízó: MEDITERRÁN KIKÖTŐ Ingatlanhasznosító Kft. 1138 Budapest, Váci út 168.				
A terv címe:				ALSÓÖRS, MEDITERRÁN YACHTKIKÖTŐ MÓDOSÍTOTT VÍZJOGI ÉS KIKÖTŐ LÉTESÍTÉSI ENGEDÉLYEZÉSI TERV		
Rajz címe:						
A belső kikötőmedence részletes helyszínrajza						
Vez.tervező:	Rédly László	KÉ-HA,VZ-TER/01-1766		Tervező:	Móczárné Jobbágy Réka	Méretarány:
Vez.tervező:	Szabó Gábor	VZ-TER/01-6086		Tervező:	Végső Gergely	M=1: 500
Ügyvezetők:	Szabó Gábor , Rédly László		EZ A TERV A TÉR-TEAM MÉRNÖK KFT. SZELLEMI TULAJDONA			Kelt: 2015.11.