



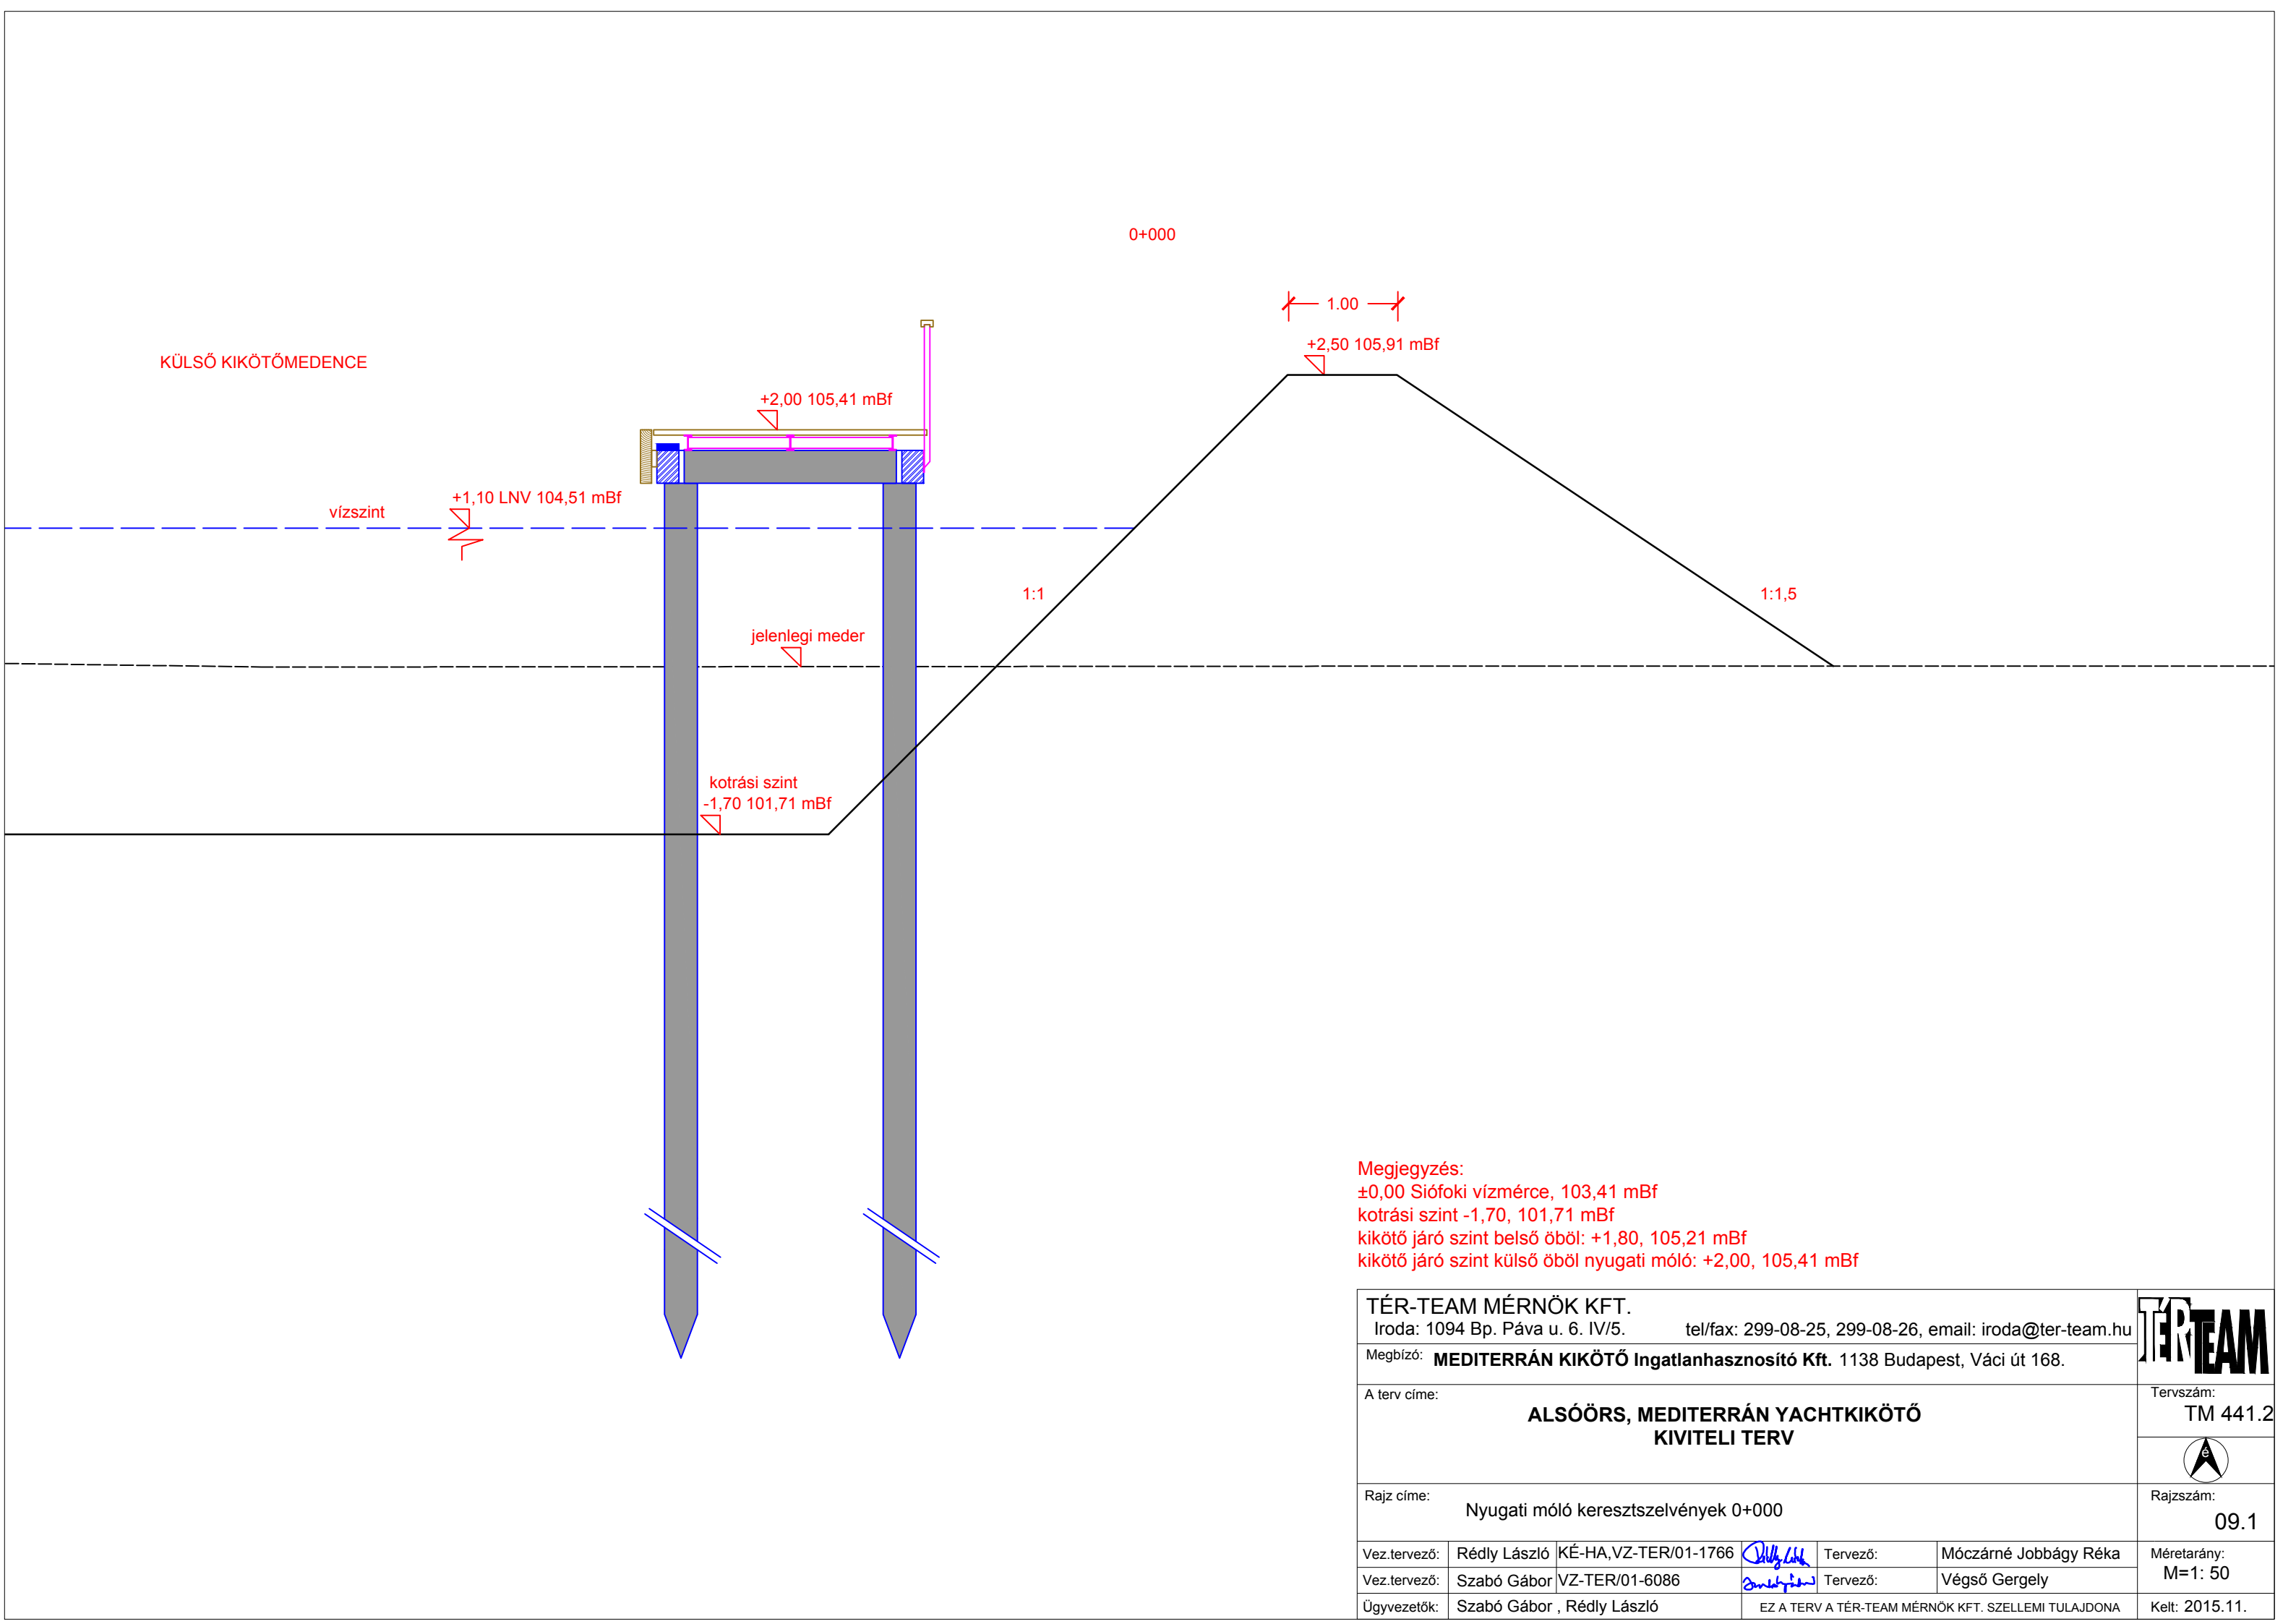


Megjegyzés:
±0,00 Siófoki vízmérce, 103,41 mBf
kotrási szint -1,70, 101,71 mBf
kikötő járó szint belső öböl: +1,80, 105,21 mBf
kikötő járó szint külső öböl nyugati móló: +2,00, 105,41 mBf



TÉR-TEAM MÉRNÖK KFT. Iroda: 1094 Bp. Páva u. 6. IV/5. tel/fax: 299-08-25, 299-08-26, email: iroda@ter-team.hu						
Megbízó: MEDITERRÁN KIKÖTŐ Ingatlanhasznosító Kft. 1138 Budapest, Váci út 168.						
A terv címe: ALSÓÖRS, MEDITERRÁN YACHTKIKÖTŐ KIVITELI TERV					Tervszám: TM 441.2	
						
Rajz címe: Nyugati móló kereszttszelvények 0+000					Rajzszám: 09.1	
Vez.tervező:	Rédly László	KÉ-HA,VZ-TER/01-1766		Tervező:	Móczárné Jobbágy Réka	Méretarány: M=1: 50
Vez.tervező:	Szabó Gábor	VZ-TER/01-6086		Tervező:	Végső Gergely	
Ügyvezetők:	Szabó Gábor , Rédly László		EZ A TERV A TÉR-TEAM MÉRNÖK KFT. SZELLEMI TULAJDONA			Kelt: 2015.11.

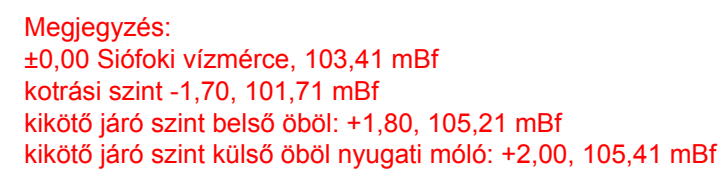


TÉR-TEAM MÉRNÖK KFT. Iroda: 1094 Bp. Páva u. 6. IV/5. tel/fax: 299-08-25, 299-08-26, email: iroda@ter-team.hu				
Megbízó: MEDITERRÁN KIKÖTŐ Ingatlanhasznosító Kft. 1138 Budapest, Váci út 168.				
A terv címe: ALSÓÖRS, MEDITERRÁN YACHTKIKÖTŐ KIVITELI TERV				
Rajz címe: Nyugati móló keresztszelvények 0+025				Tervszám: TM 441.2 
Vez.tervező: Rédy László KÉ-HA,VZ-TER/01-1766 				Méretarány: M=1: 50
Vez.tervező: Szabó Gábor VZ-TER/01-6086 				
Tervező: Móczárné Jobbágy Réka				Kelt: 2015.11.
Tervező: Végső Gergely				
Ügyvezetők: Szabó Gábor , Rédy László				EZ A TERV A TÉR-TEAM MÉRNÖK KFT. SZELLEMI TULAJDONA

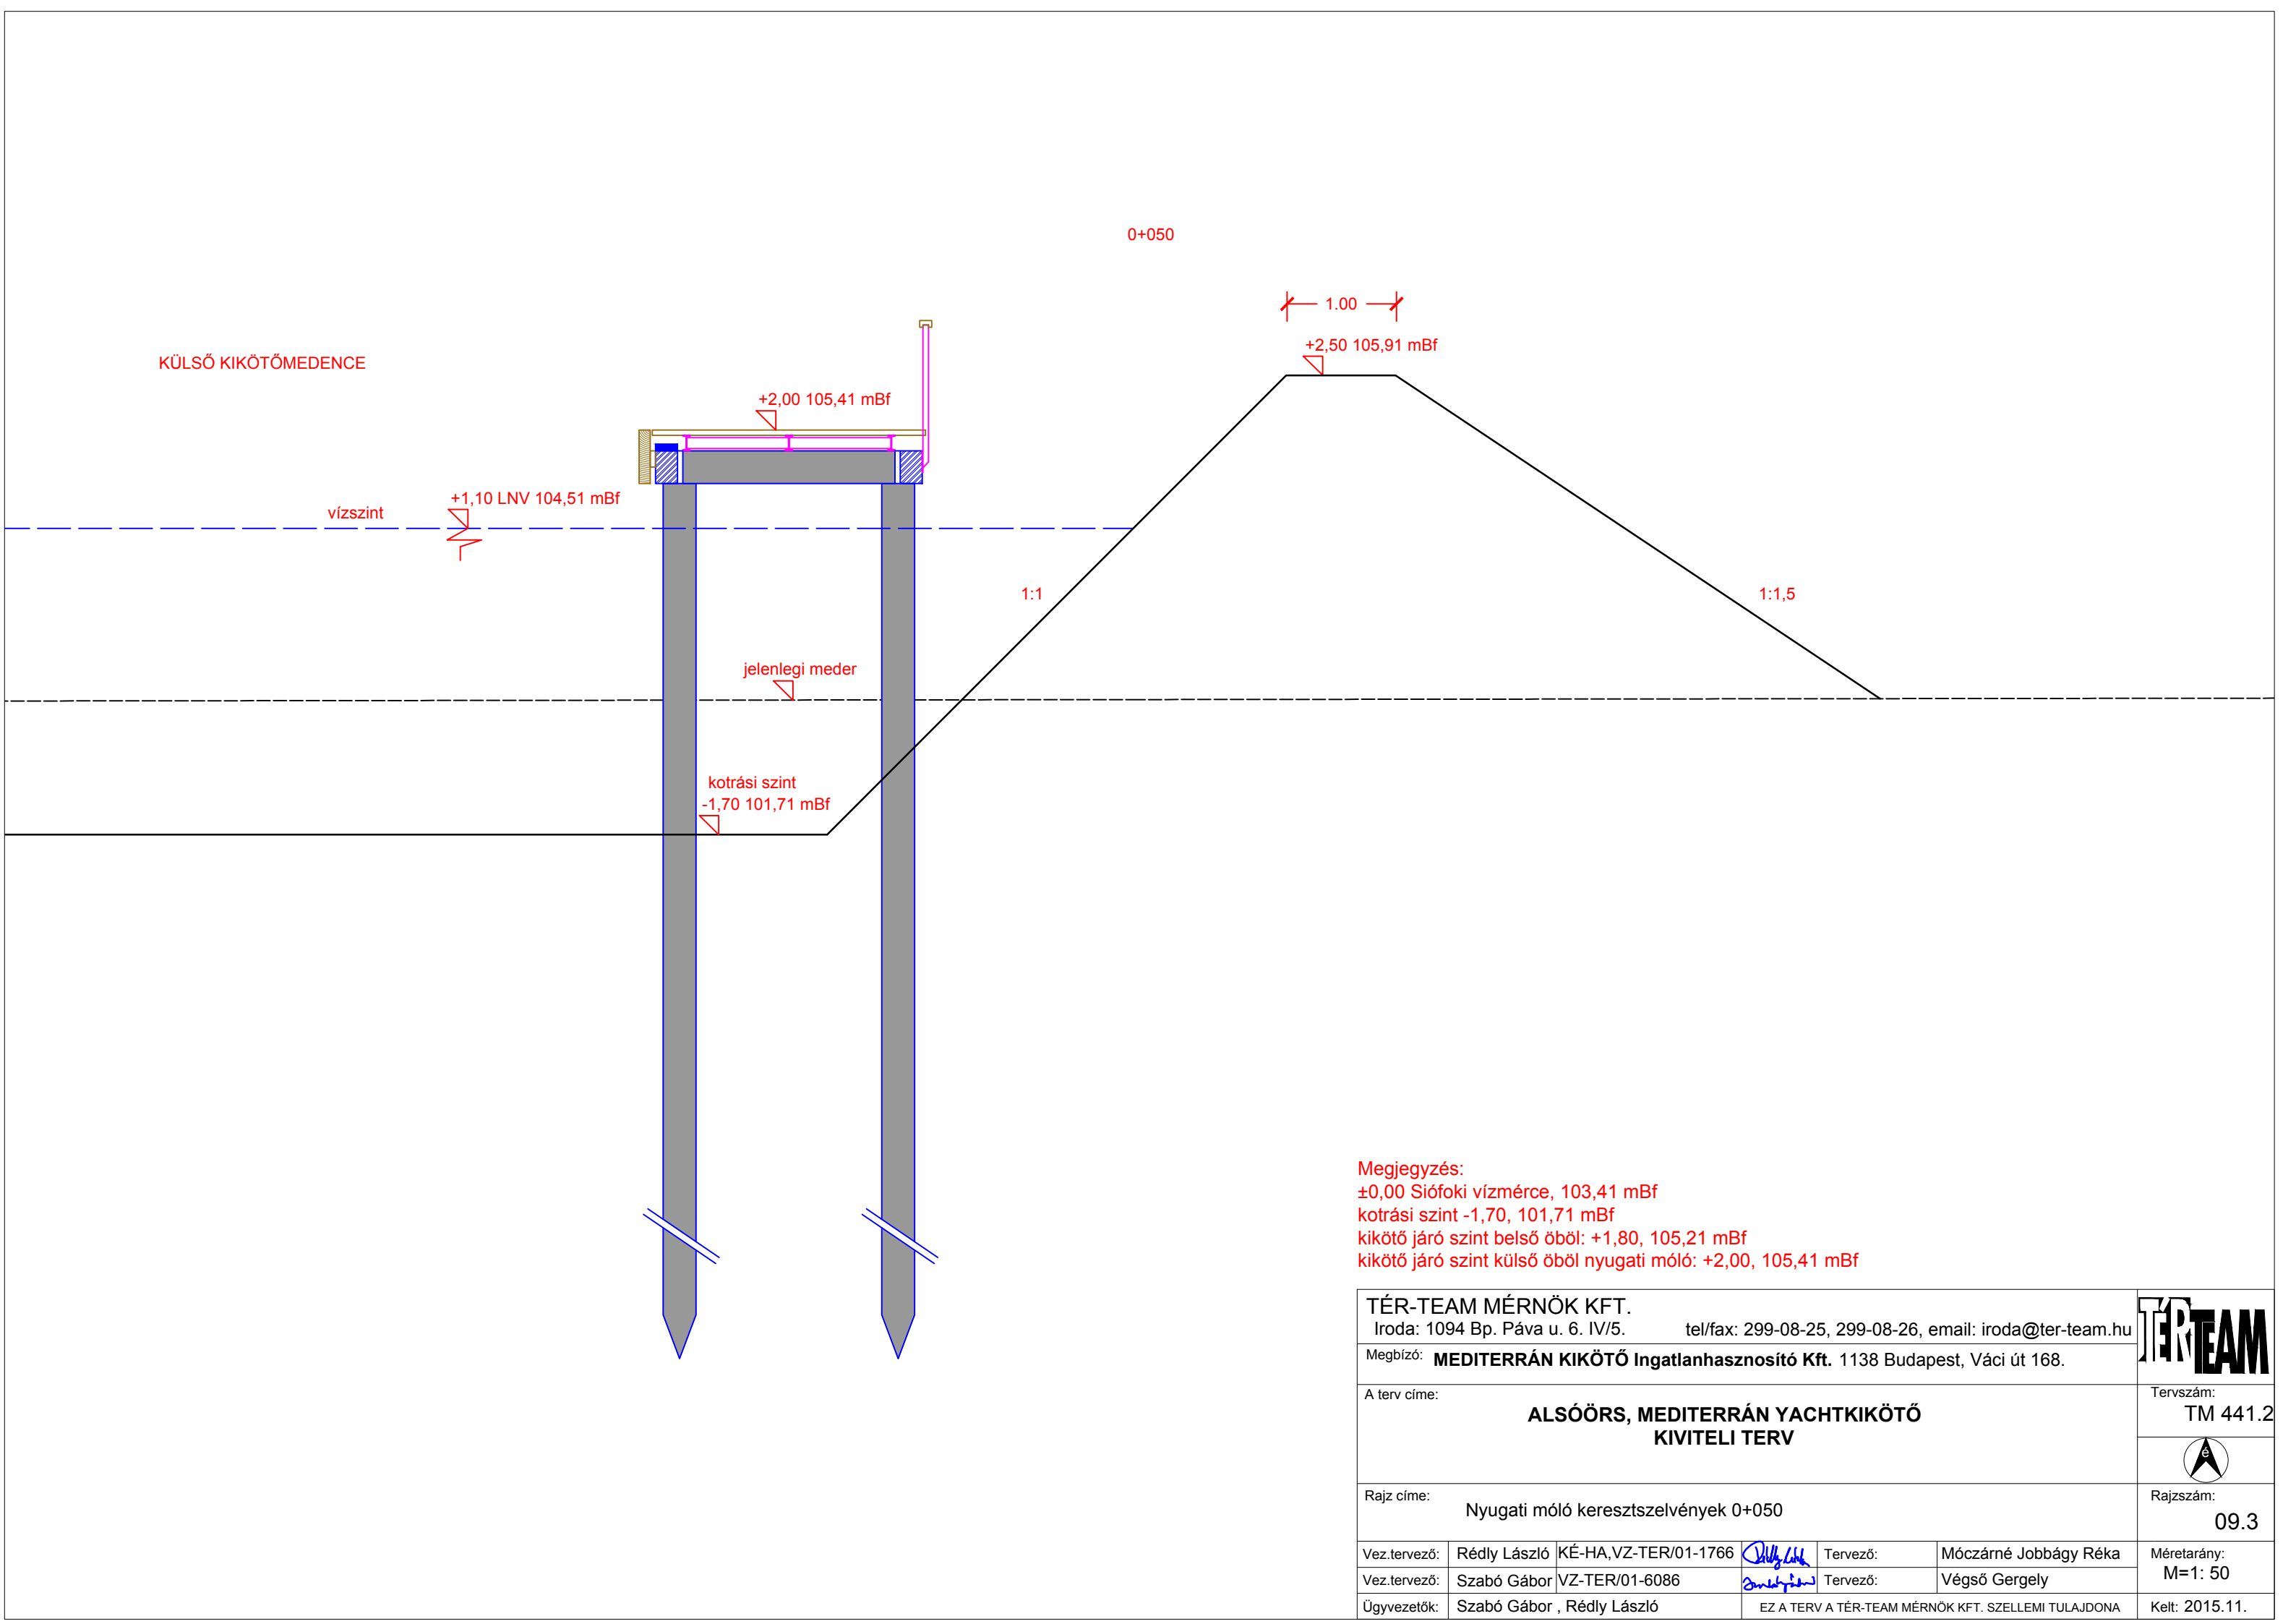


Megjegyzés:
±0,00 Siófoki vízmérce, 103,41 mBf
kotrási szint -1,70, 101,71 mBf
kikötő járó szint belső öböl: +1,80, 105,21 mBf
kikötő járó szint külső öböl nyugati móló: +2,00, 105,41 mBf

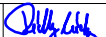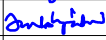TÉR-TEAM MÉRNÖK KFT. Iroda: 1094 Bp. Páva u. 6. IV/5. tel/fax: 299-08-25, 299-08-26, email: iroda@ter-team.hu							
Megbízó: MEDITERRÁN KIKÖTŐ Ingatlanhasznosító Kft. 1138 Budapest, Váci út 168.							
A terv címe: ALSÓÖRS, MEDITERRÁN YACHTKIKÖTŐ KIVITELI TERV							Tervszám: TM 441.2
Rajz címe: Nyugati móló keresztmetszelvények 0+050							 Rajzszám: 09.3
Vez.tervező:	Rédly László	KÉ-HA,VZ-TER/01-1766		Tervező:	Móczárné Jobbágy Réka	Méretarány: M=1: 50	
Vez.tervező:	Szabó Gábor	VZ-TER/01-6086		Tervező:	Végső Gergely		
Ügyvezetők:	Szabó Gábor , Rédly László		EZ A TERV A TÉR-TEAM MÉRNÖK KFT. SZELLEMI TULAJDONA			Kelt: 2015.11.	

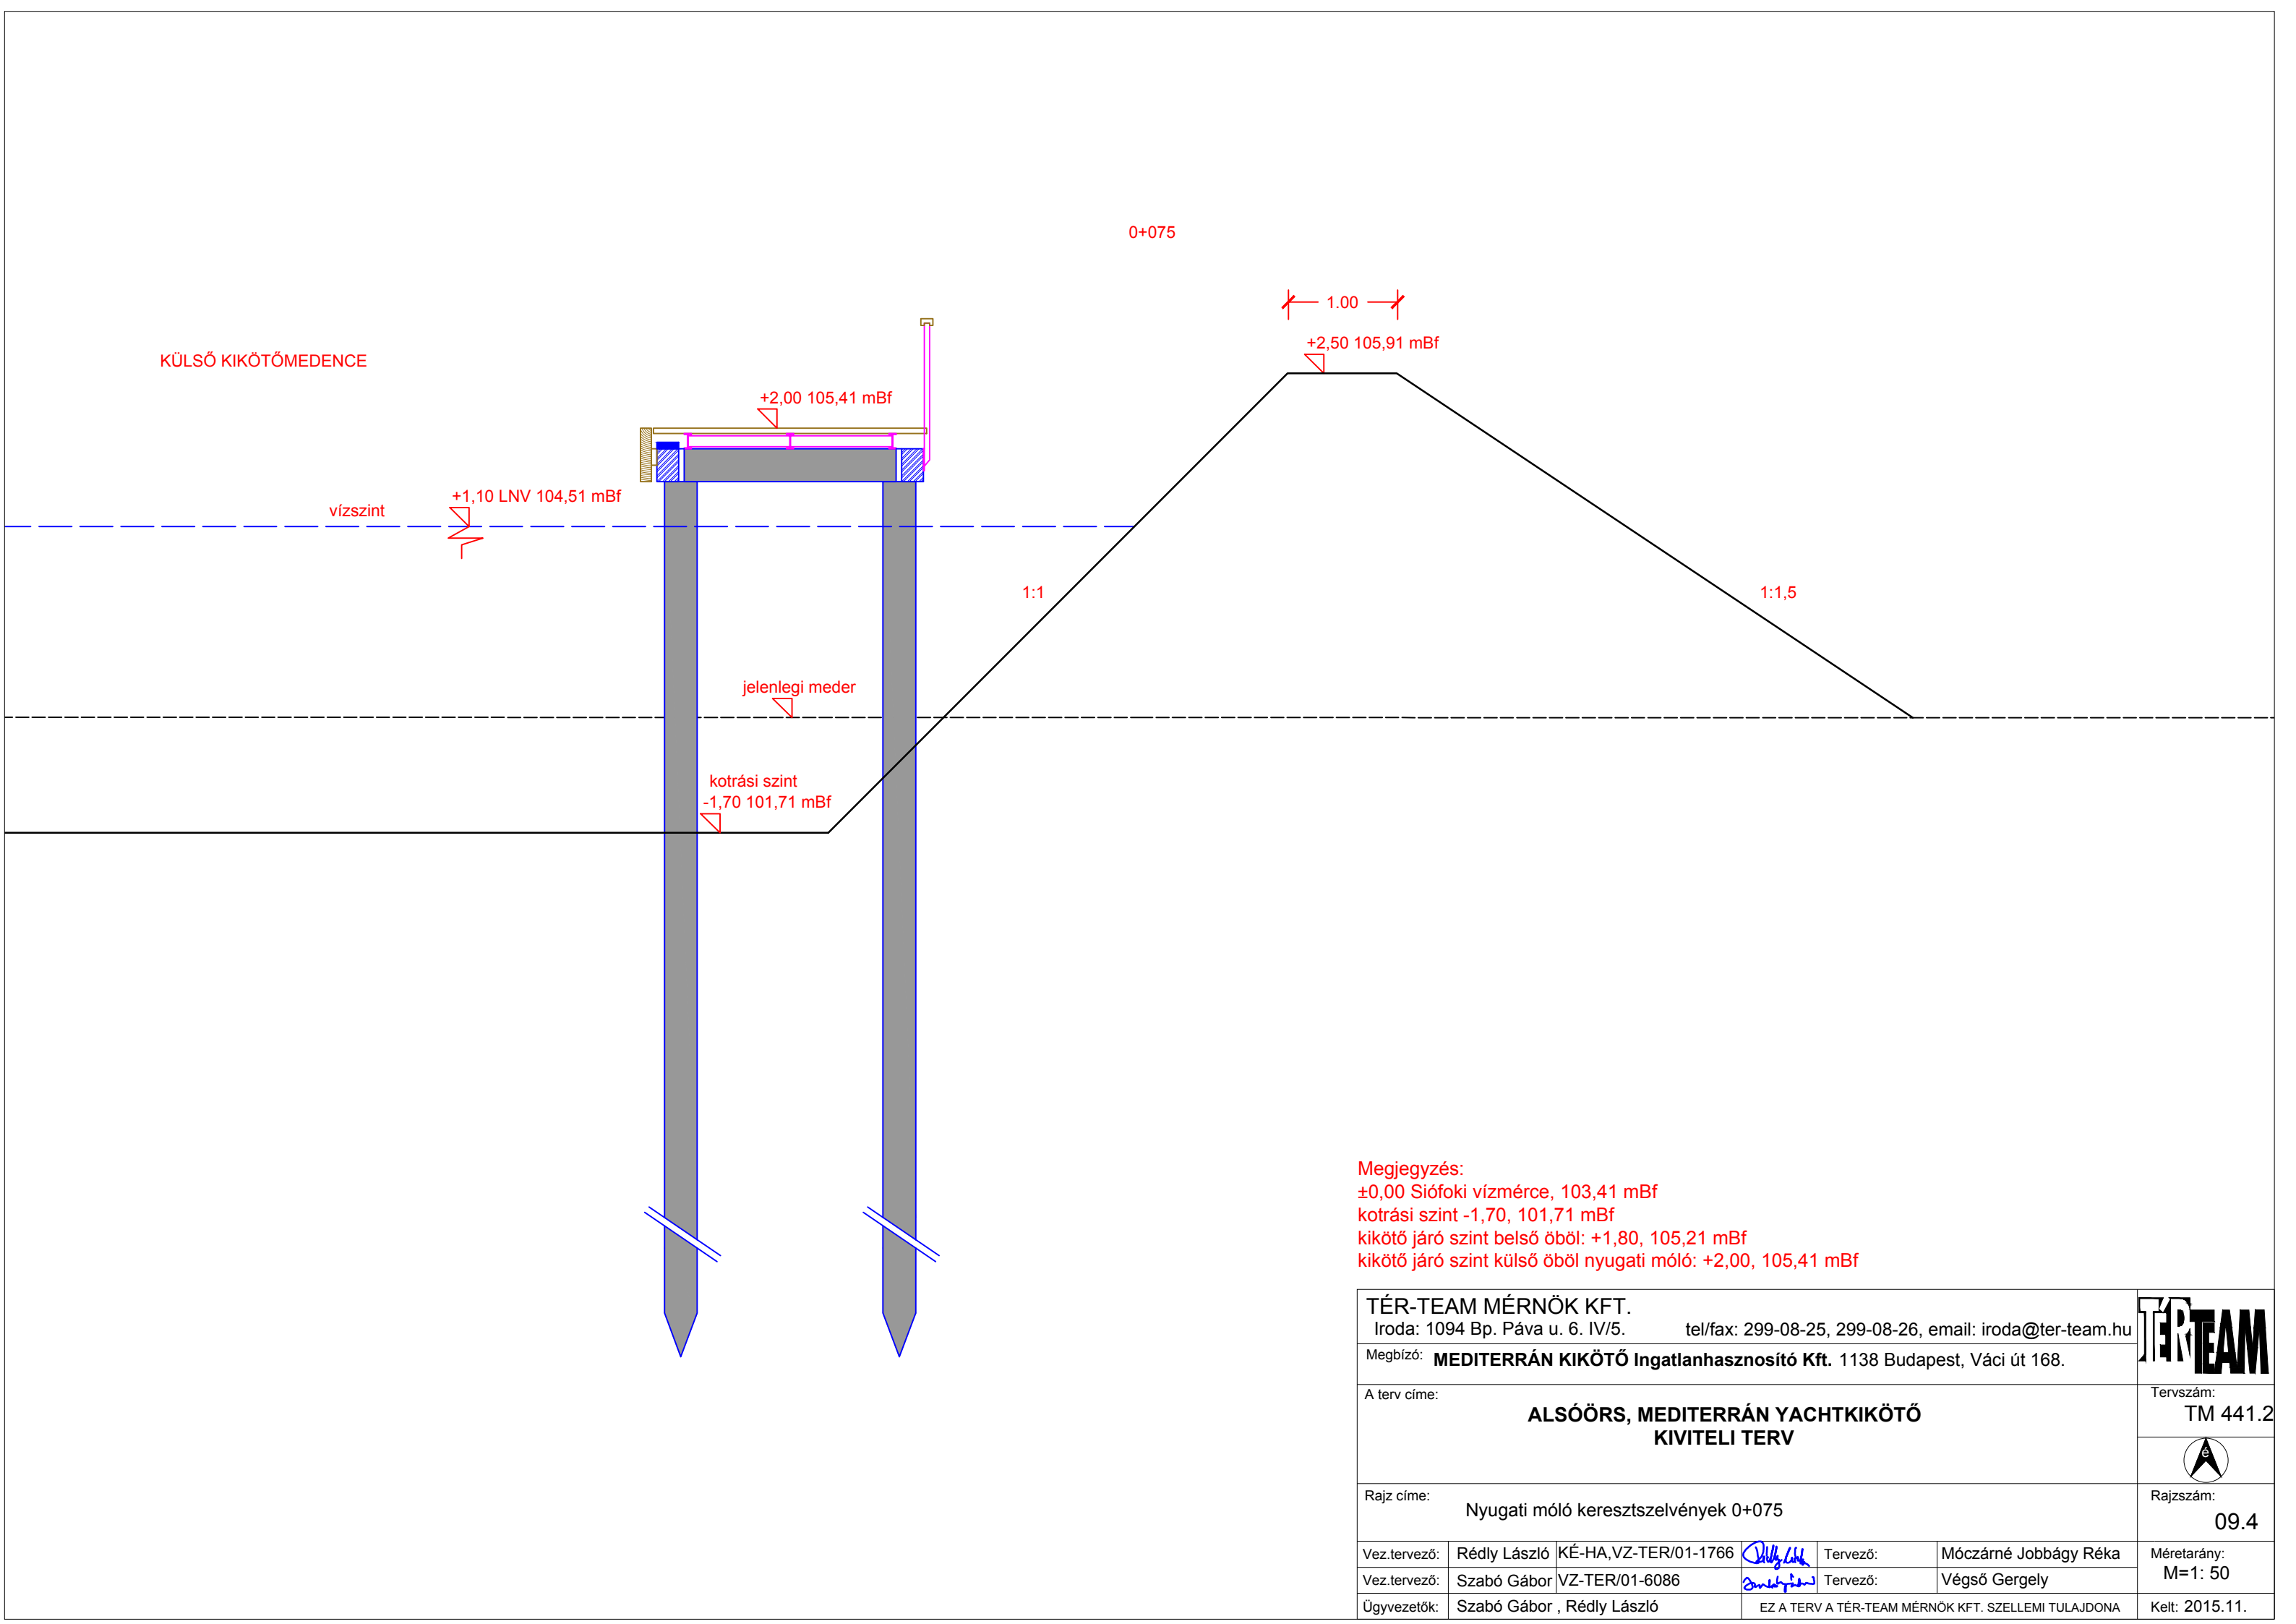



Megjegyzés:
±0,00 Siófoki vízmérce, 103,41 mBf
kotrási szint -1,70, 101,71 mBf
kikötő járó szint belső öböl: +1,80, 105,21 mBf
kikötő járó szint külső öböl nyugati móló: +2,00, 105,41 mBf

TÉR-TEAM MÉRNÖK KFT. Iroda: 1094 Bp. Páva u. 6. IV/5. tel/fax: 299-08-25, 299-08-26, email: iroda@ter-team.hu						
Megbízó: MEDITERRÁN KIKÖTŐ Ingatlanhasznosító Kft. 1138 Budapest, Váci út 168.						
A terv címe: ALSÓÖRS, MEDITERRÁN YACHTKIKÖTŐ KIVITELI TERV						Tervszám: TM 441.2
						
Rajz címe: Nyugati móló kereszttszelvények 0+075						Rajzszám: 09.4
Vez.tervező:	Rédly László	KÉ-HA,VZ-TER/01-1766		Tervező:	Móczárné Jobbágy Réka	Méretarány: M=1: 50
Vez.tervező:	Szabó Gábor	VZ-TER/01-6086		Tervező:	Végső Gergely	
Ügyvezetők:	Szabó Gábor , Rédly László		EZ A TERV A TÉR-TEAM MÉRNÖK KFT. SZELLEMI TULAJDONA			Kelt: 2015.11.

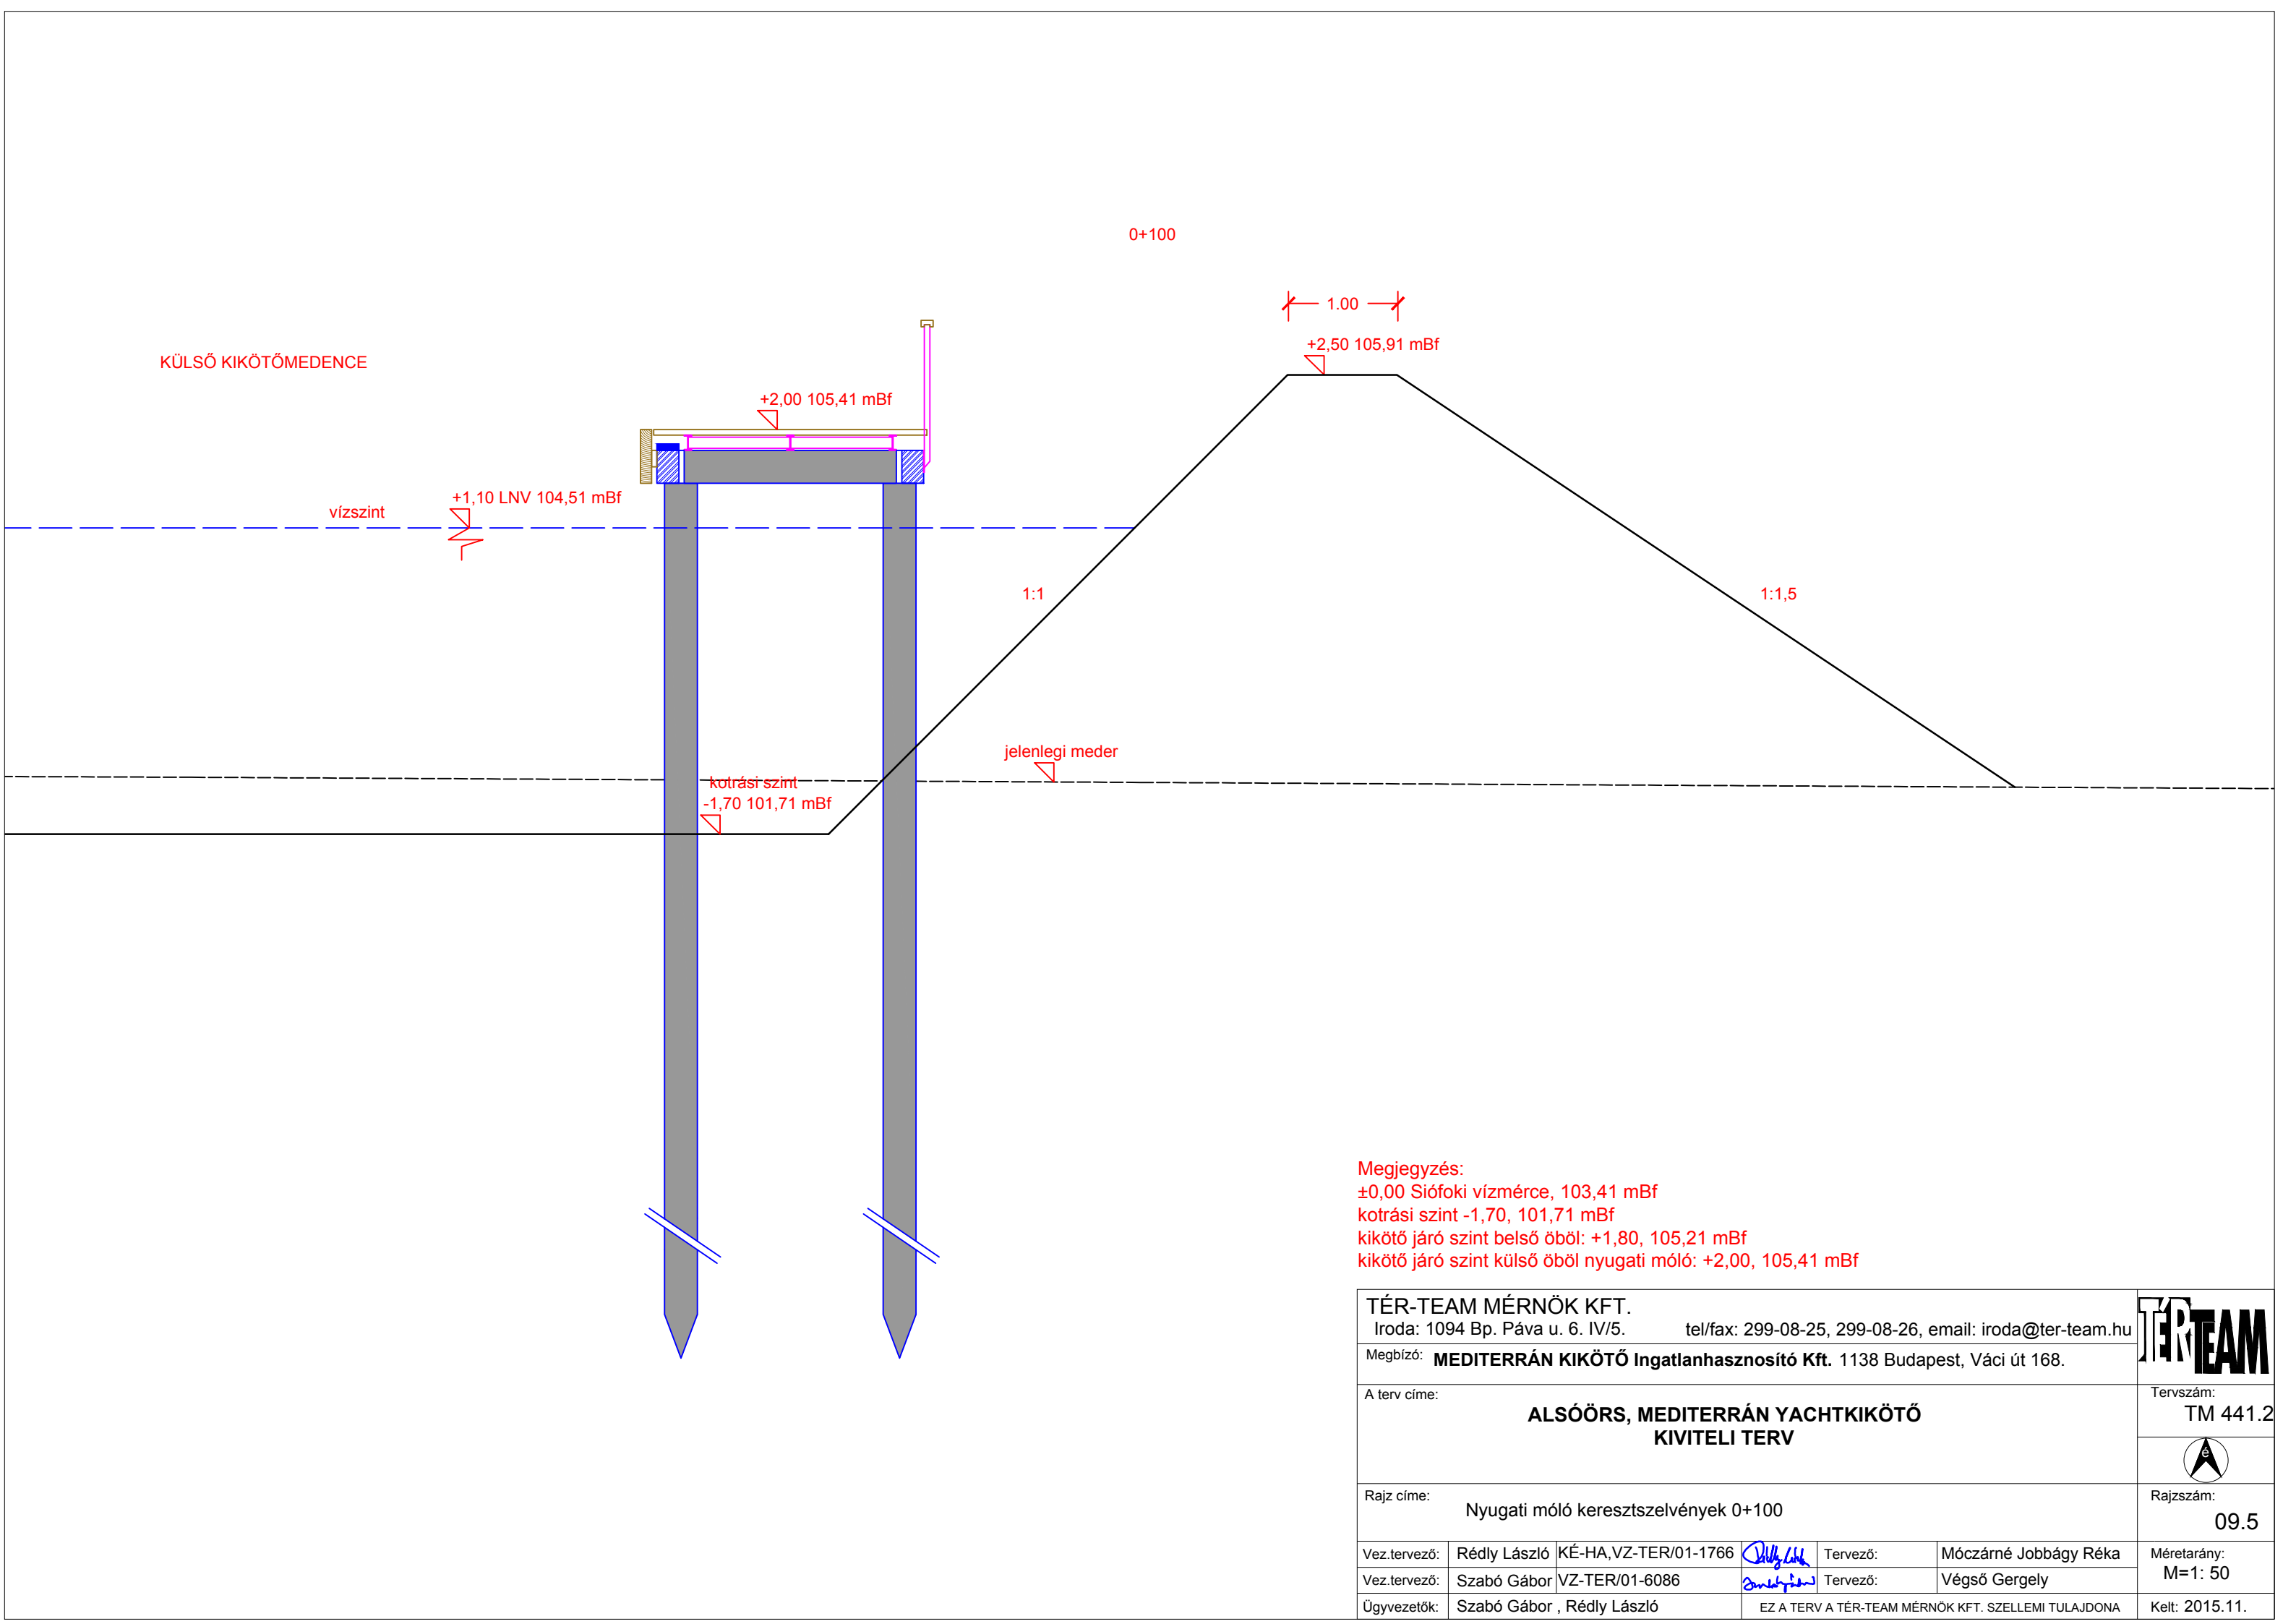


Megjegyzés:
±0,00 Siófoki vízmérce, 103,41 mBf
kotrási szint -1,70, 101,71 mBf
kikötő járó szint belső öböl: +1,80, 105,21 mBf
kikötő járó szint külső öböl nyugati móló: +2,00, 105,41 mBf

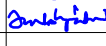TÉR-TEAM MÉRNÖK KFT. Iroda: 1094 Bp. Páva u. 6. IV/5. tel/fax: 299-08-25, 299-08-26, email: iroda@ter-team.hu						
Megbízó: MEDITERRÁN KIKÖTŐ Ingatlanhasznosító Kft. 1138 Budapest, Váci út 168.						
A terv címe: ALSÓÖRS, MEDITERRÁN YACHTKIKÖTŐ KIVITELI TERV					Tervszám: TM 441.2	
						
Rajz címe: Nyugati móló keresztmetszelvények 0+100					Rajzszám: 09.5	
Vez.tervező:	Rédly László	KÉ-HA,VZ-TER/01-1766		Tervező:	Móczárné Jobbágy Réka	Méretarány: M=1: 50
Vez.tervező:	Szabó Gábor	VZ-TER/01-6086		Tervező:	Végső Gergely	
Ügyvezetők:	Szabó Gábor , Rédly László		EZ A TERV A TÉR-TEAM MÉRNÖK KFT. SZELLEMI TULAJDONA			Kelt: 2015.11.

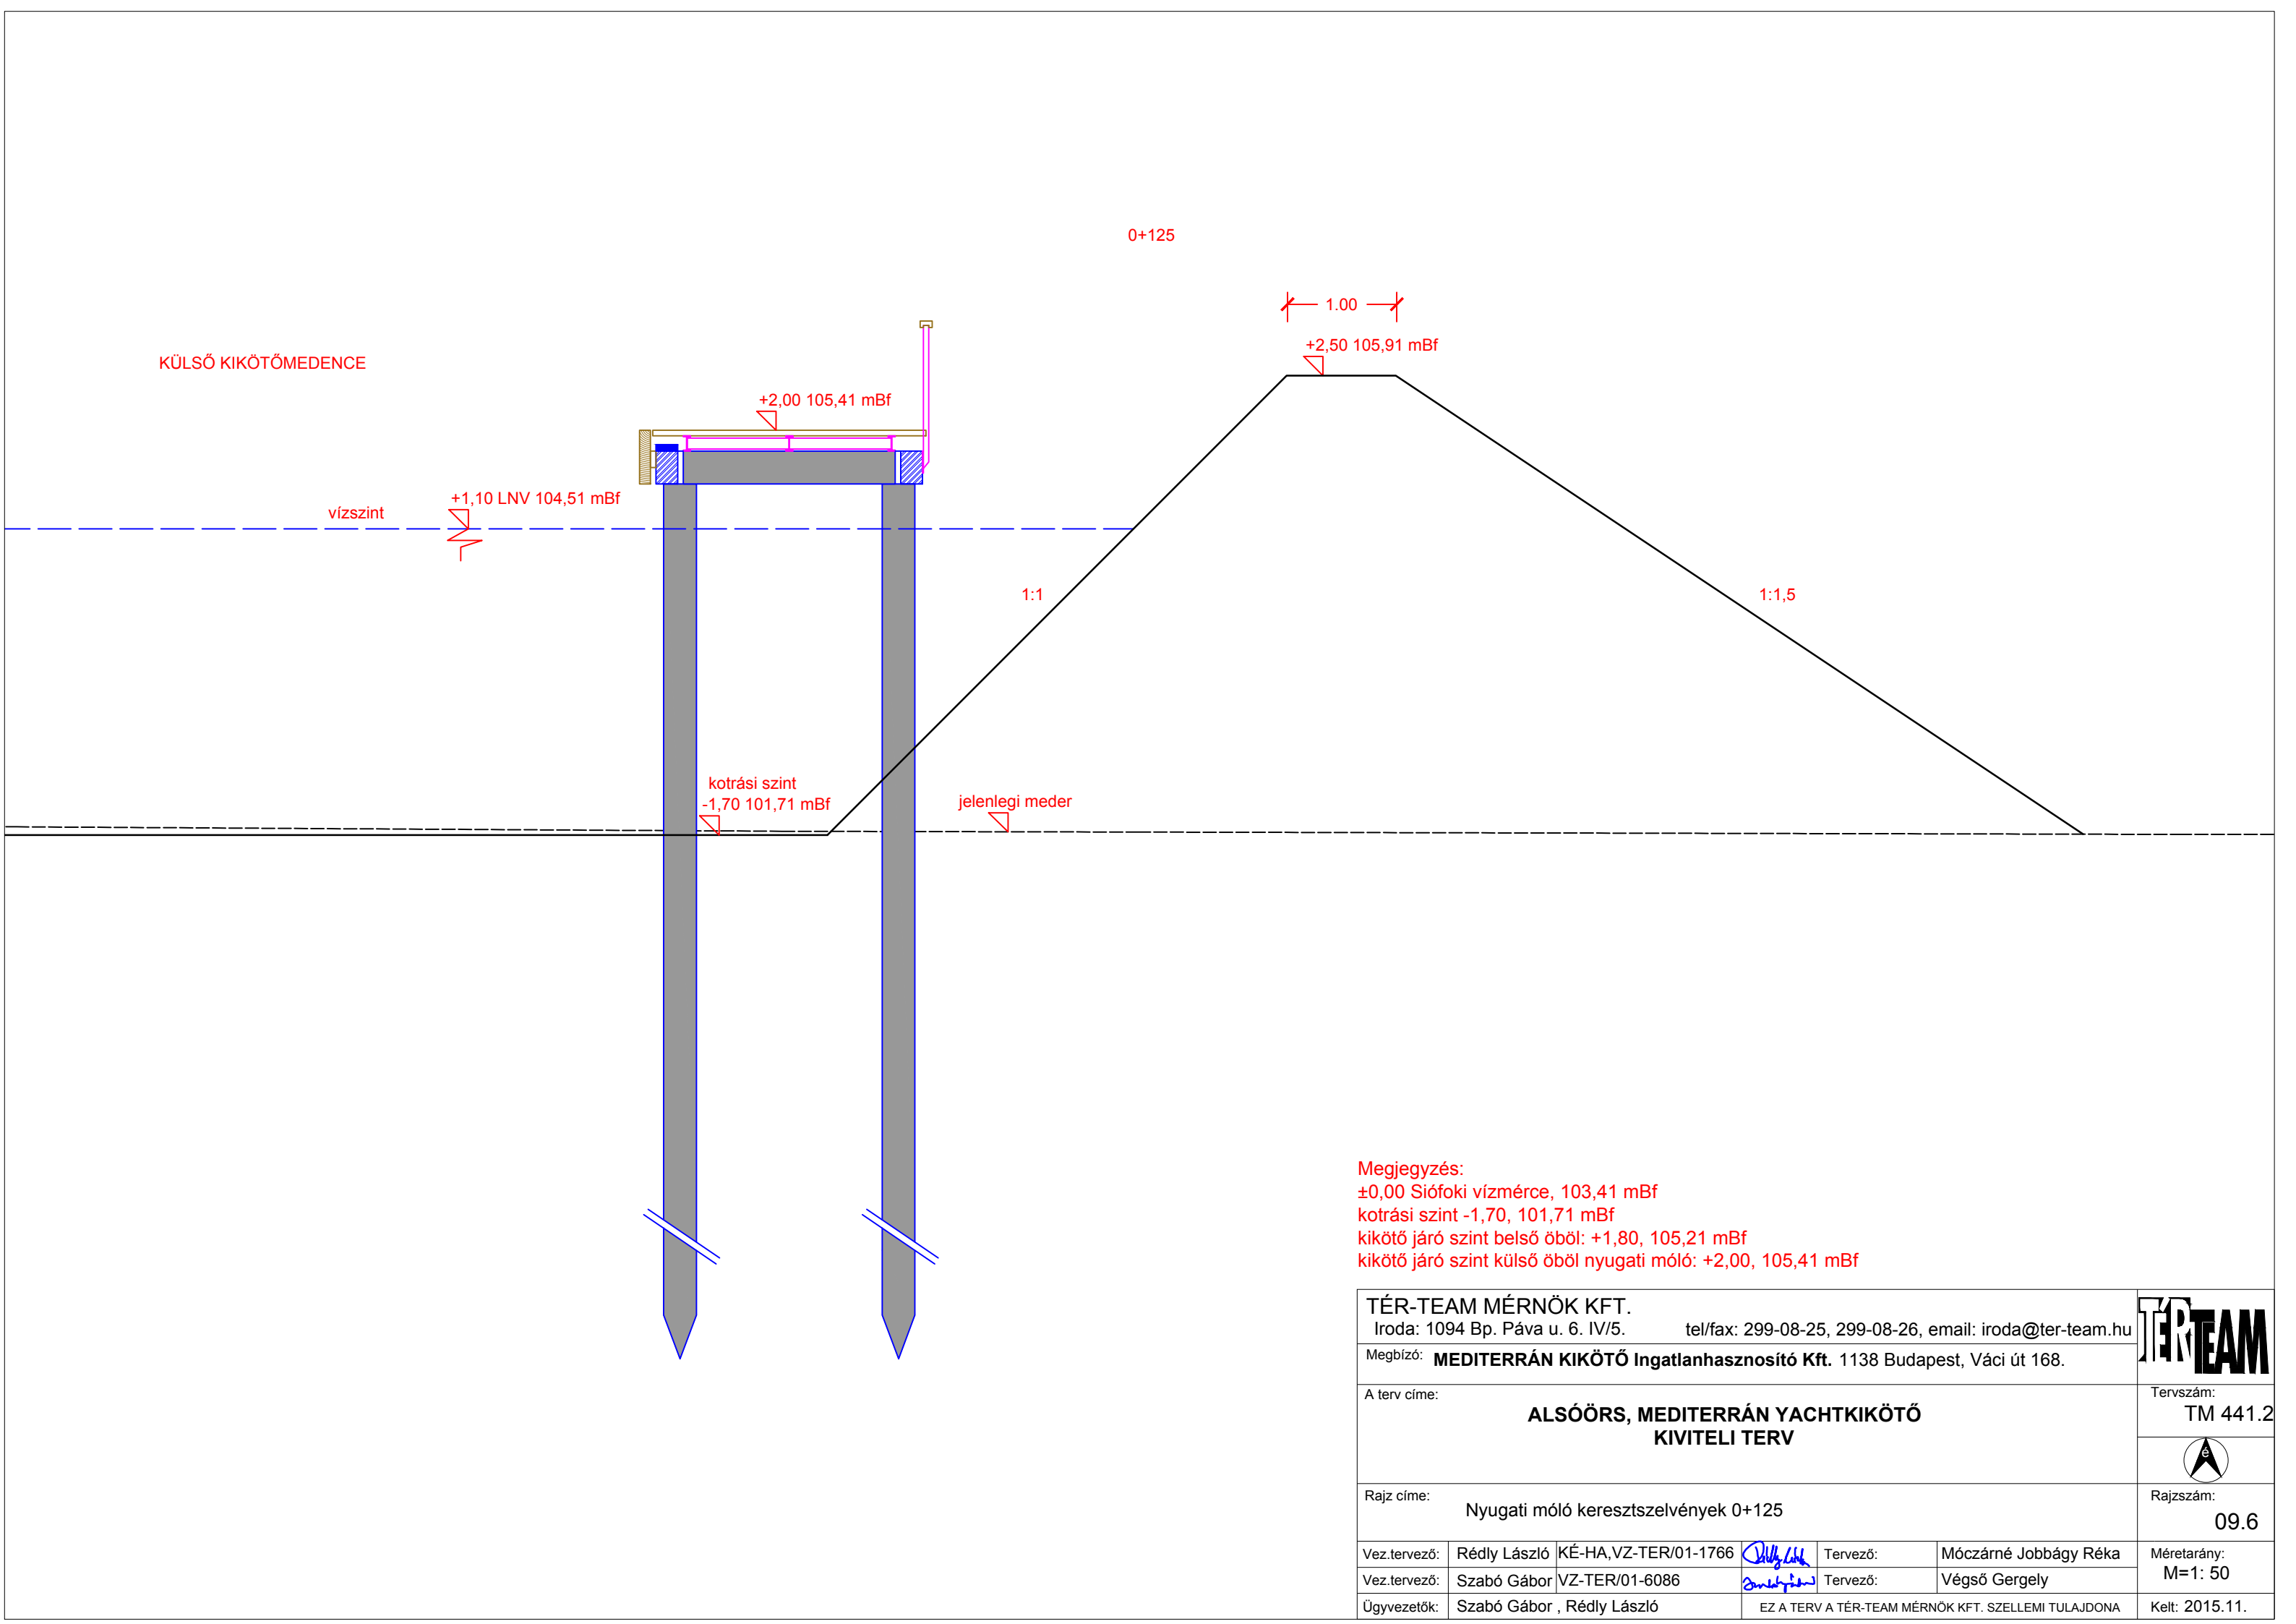



Megjegyzés:
±0,00 Siófoki vízmérce, 103,41 mBf
kotrási szint -1,70, 101,71 mBf
kikötő járó szint belső öböl: +1,80, 105,21 mBf
kikötő járó szint külső öböl nyugati móló: +2,00, 105,41 mBf

TÉR-TEAM MÉRNÖK KFT. Iroda: 1094 Bp. Páva u. 6. IV/5. tel/fax: 299-08-25, 299-08-26, email: iroda@ter-team.hu						
Megbízó: MEDITERRÁN KIKÖTŐ Ingatlanhasznosító Kft. 1138 Budapest, Váci út 168.						
A terv címe: ALSÓÖRS, MEDITERRÁN YACHTKIKÖTŐ KIVITELI TERV					Tervszám: TM 441.2	
						
Rajz címe: Nyugati móló keresztmetszelvények 0+125					Rajzszám: 09.6	
Vez.tervező:	Rédly László	KÉ-HA,VZ-TER/01-1766		Tervező:	Móczárné Jobbágy Réka	Méretarány: M=1: 50
Vez.tervező:	Szabó Gábor	VZ-TER/01-6086		Tervező:	Végső Gergely	
Ügyvezetők:	Szabó Gábor , Rédly László		EZ A TERV A TÉR-TEAM MÉRNÖK KFT. SZELLEMI TULAJDONA			Kelt: 2015.11.

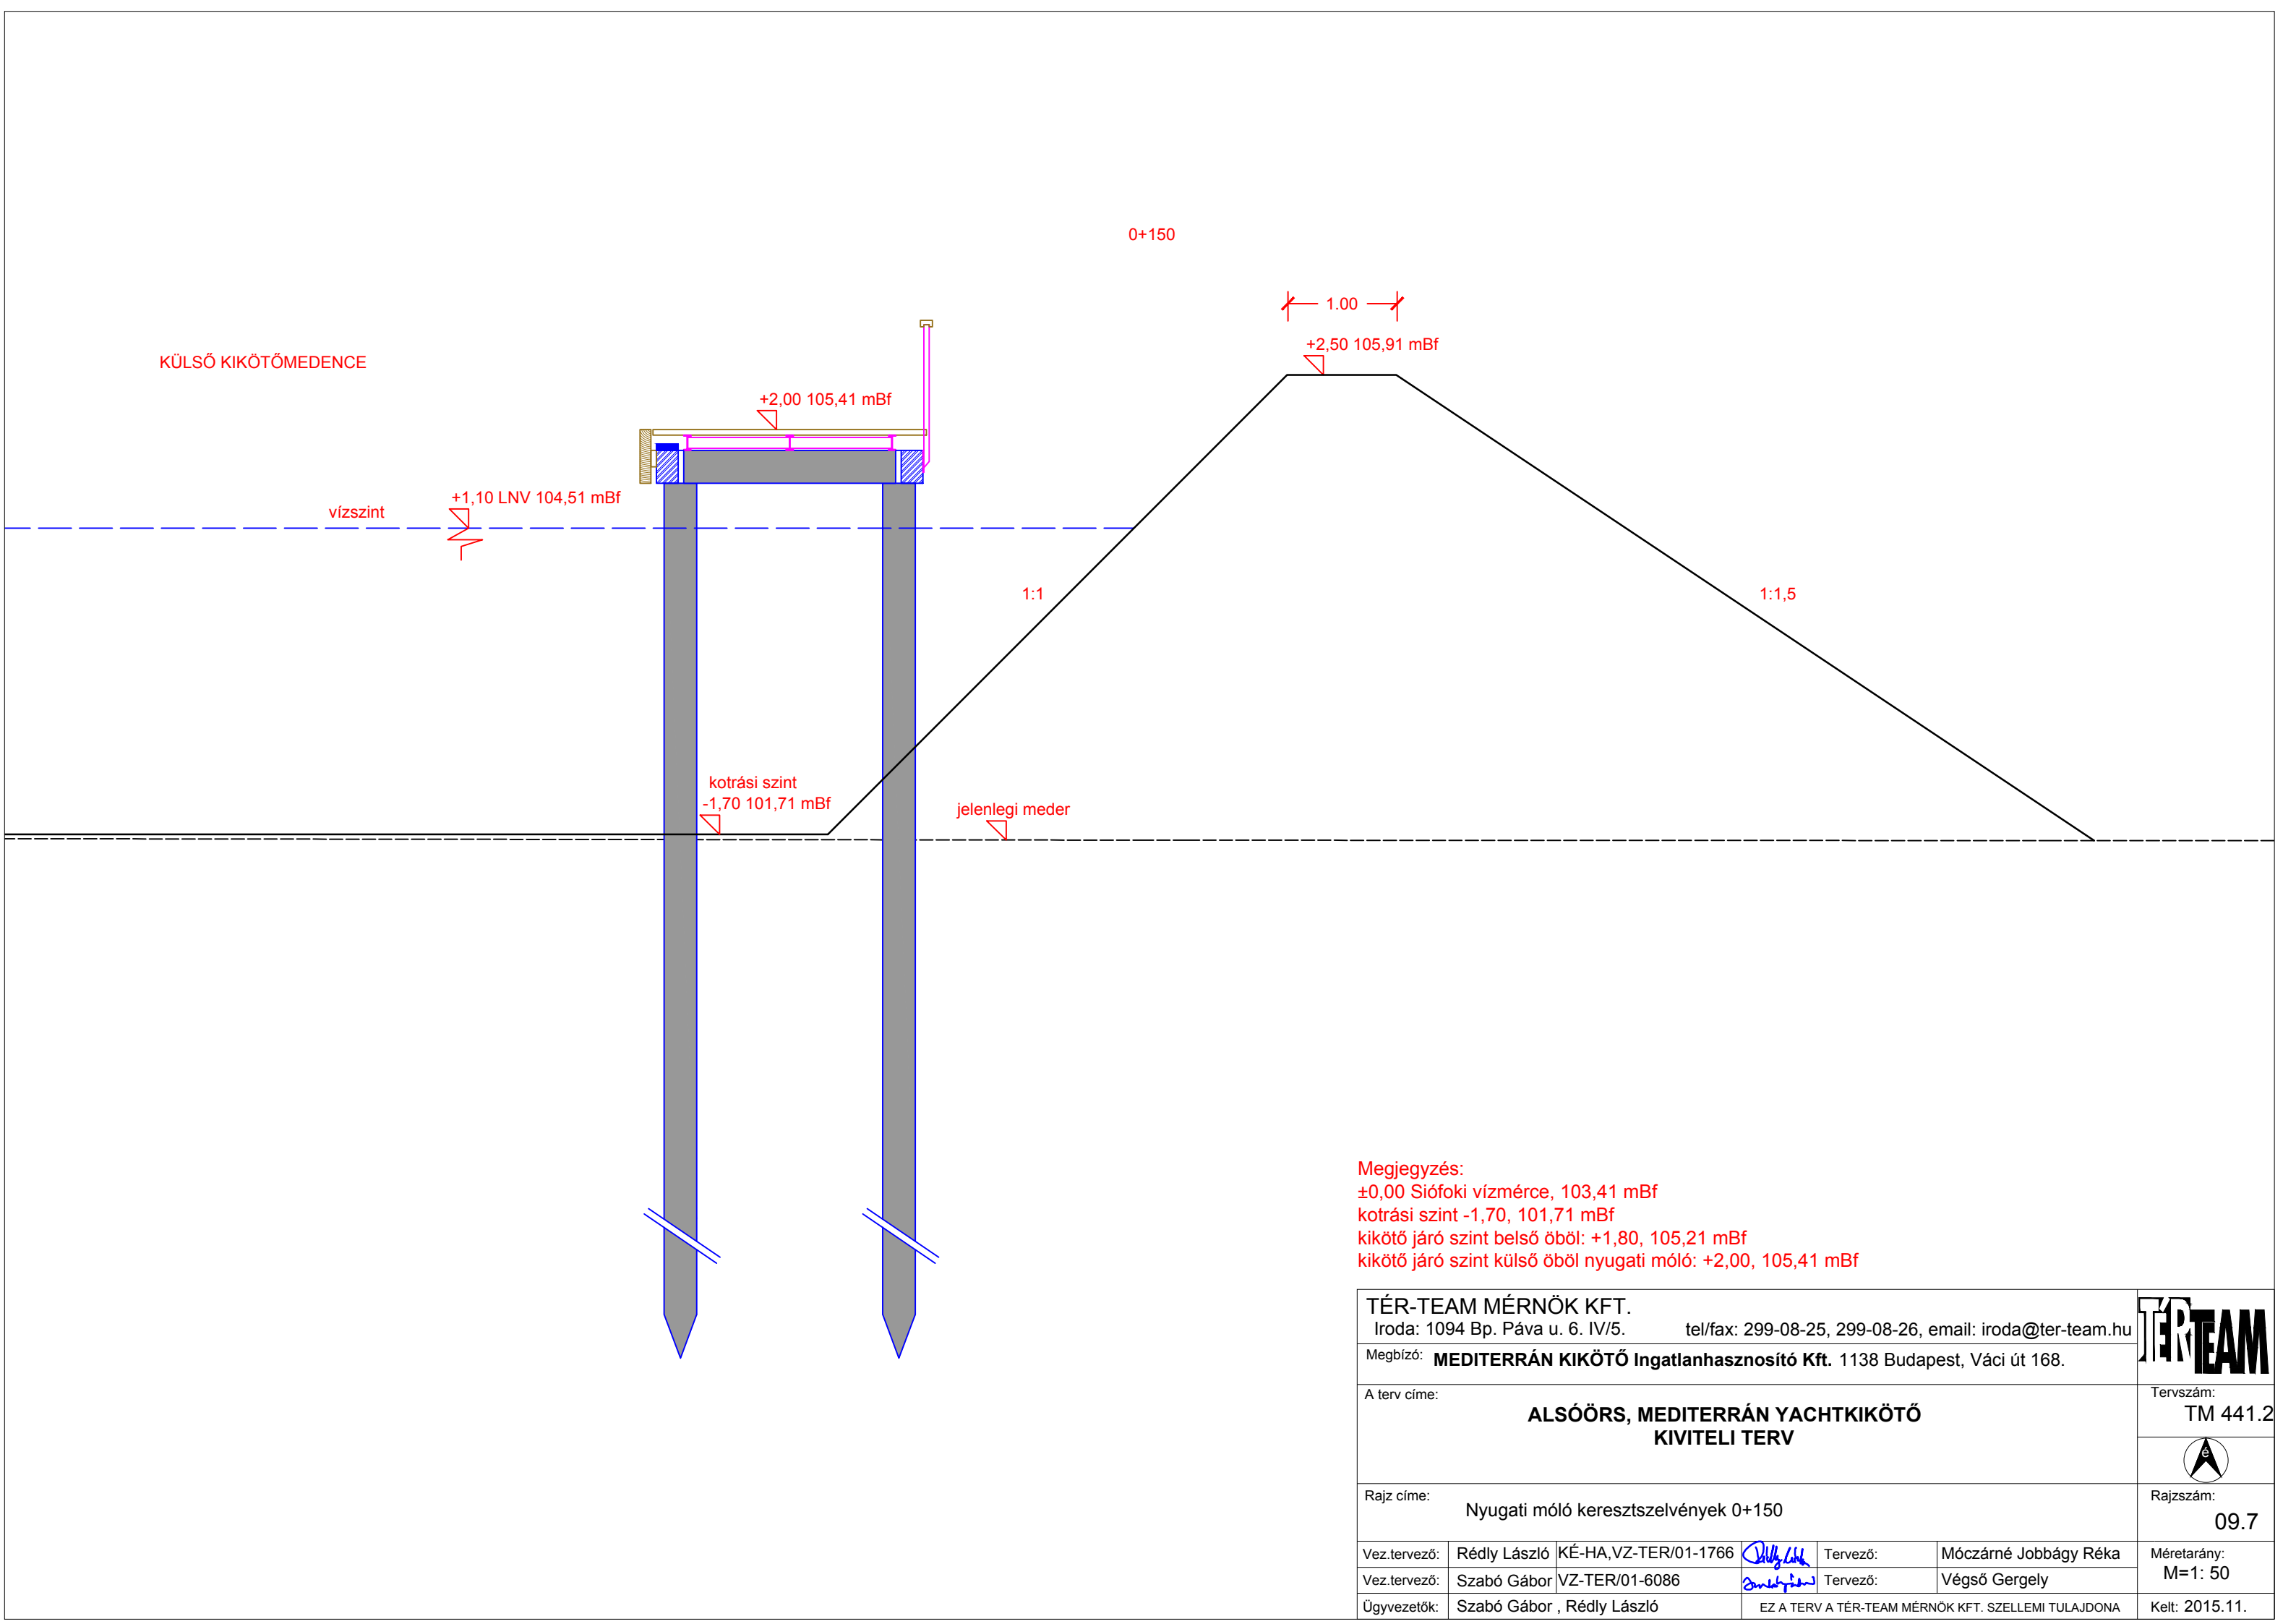


Megjegyzés:
±0,00 Siófoki vízmérce, 103,41 mBf
kotrási szint -1,70, 101,71 mBf
kikötő járó szint belső öböl: +1,80, 105,21 mBf
kikötő járó szint külső öböl nyugati móló: +2,00, 105,41 mBf

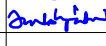TÉR-TEAM MÉRNÖK KFT. Iroda: 1094 Bp. Páva u. 6. IV/5. tel/fax: 299-08-25, 299-08-26, email: iroda@ter-team.hu						
Megbízó: MEDITERRÁN KIKÖTŐ Ingatlanhasznosító Kft. 1138 Budapest, Váci út 168.						
A terv címe: ALSÓÖRS, MEDITERRÁN YACHTKIKÖTŐ KIVITELI TERV					Tervszám: TM 441.2	
						
Rajz címe: Nyugati móló keresztszelvények 0+150					Rajzszám: 09.7	
Vez.tervező:	Rédly László	KÉ-HA,VZ-TER/01-1766		Tervező:	Móczárné Jobbágy Réka	Méretarány: M=1: 50
Vez.tervező:	Szabó Gábor	VZ-TER/01-6086		Tervező:	Végső Gergely	
Ügyvezetők:	Szabó Gábor , Rédly László		EZ A TERV A TÉR-TEAM MÉRNÖK KFT. SZELLEMI TULAJDONA			Kelt: 2015.11.

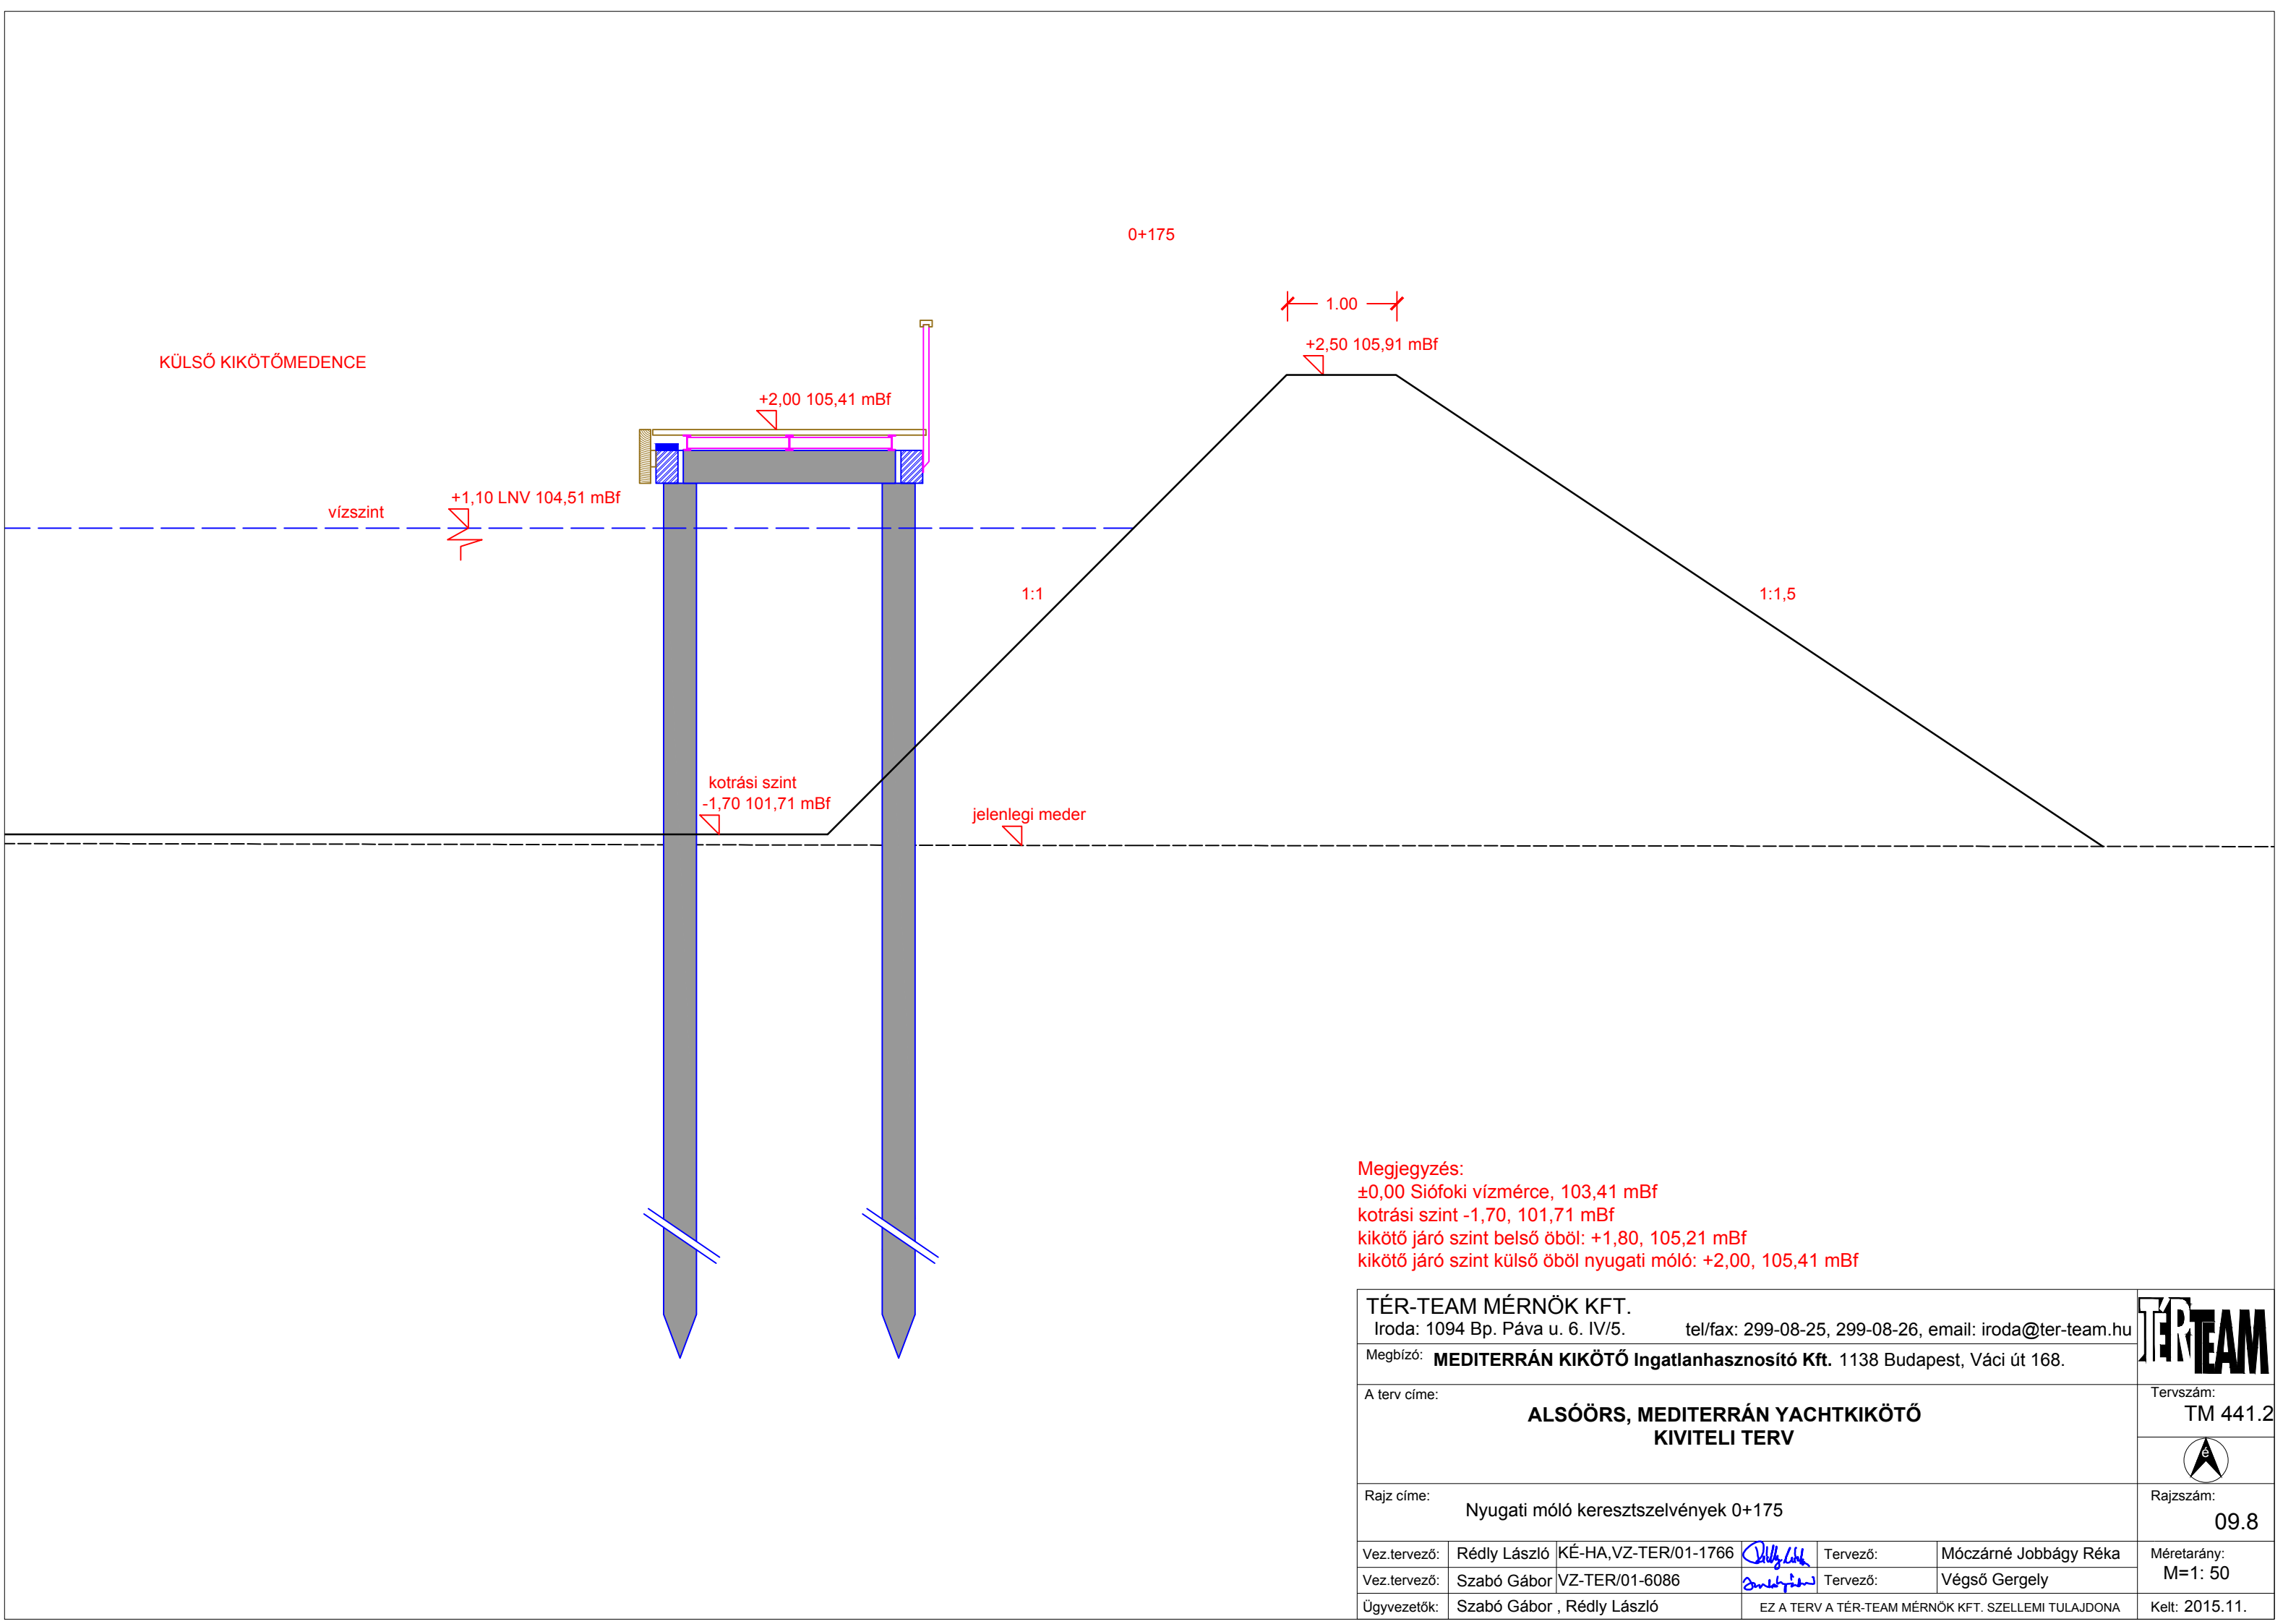



Megjegyzés:
±0,00 Siófoki vízmérce, 103,41 mBf
kotrási szint -1,70, 101,71 mBf
kikötő járó szint belső öböl: +1,80, 105,21 mBf
kikötő járó szint külső öböl nyugati móló: +2,00, 105,41 mBf

TÉR-TEAM MÉRNÖK KFT. Iroda: 1094 Bp. Páva u. 6. IV/5. tel/fax: 299-08-25, 299-08-26, email: iroda@ter-team.hu						
Megbízó: MEDITERRÁN KIKÖTŐ Ingatlanhasznosító Kft. 1138 Budapest, Váci út 168.						
A terv címe: ALSÓÖRS, MEDITERRÁN YACHTKIKÖTŐ KIVITELI TERV					Tervszám: TM 441.2	
						
Rajz címe: Nyugati móló kereszttszelvények 0+175					Rajzszám: 09.8	
Vez.tervező:	Rédly László	KÉ-HA,VZ-TER/01-1766		Tervező:	Móczárné Jobbágy Réka	Méretarány: M=1: 50
Vez.tervező:	Szabó Gábor	VZ-TER/01-6086		Tervező:	Végső Gergely	
Ügyvezetők:	Szabó Gábor , Rédly László		EZ A TERV A TÉR-TEAM MÉRNÖK KFT. SZELLEMI TULAJDONA			Kelt: 2015.11.


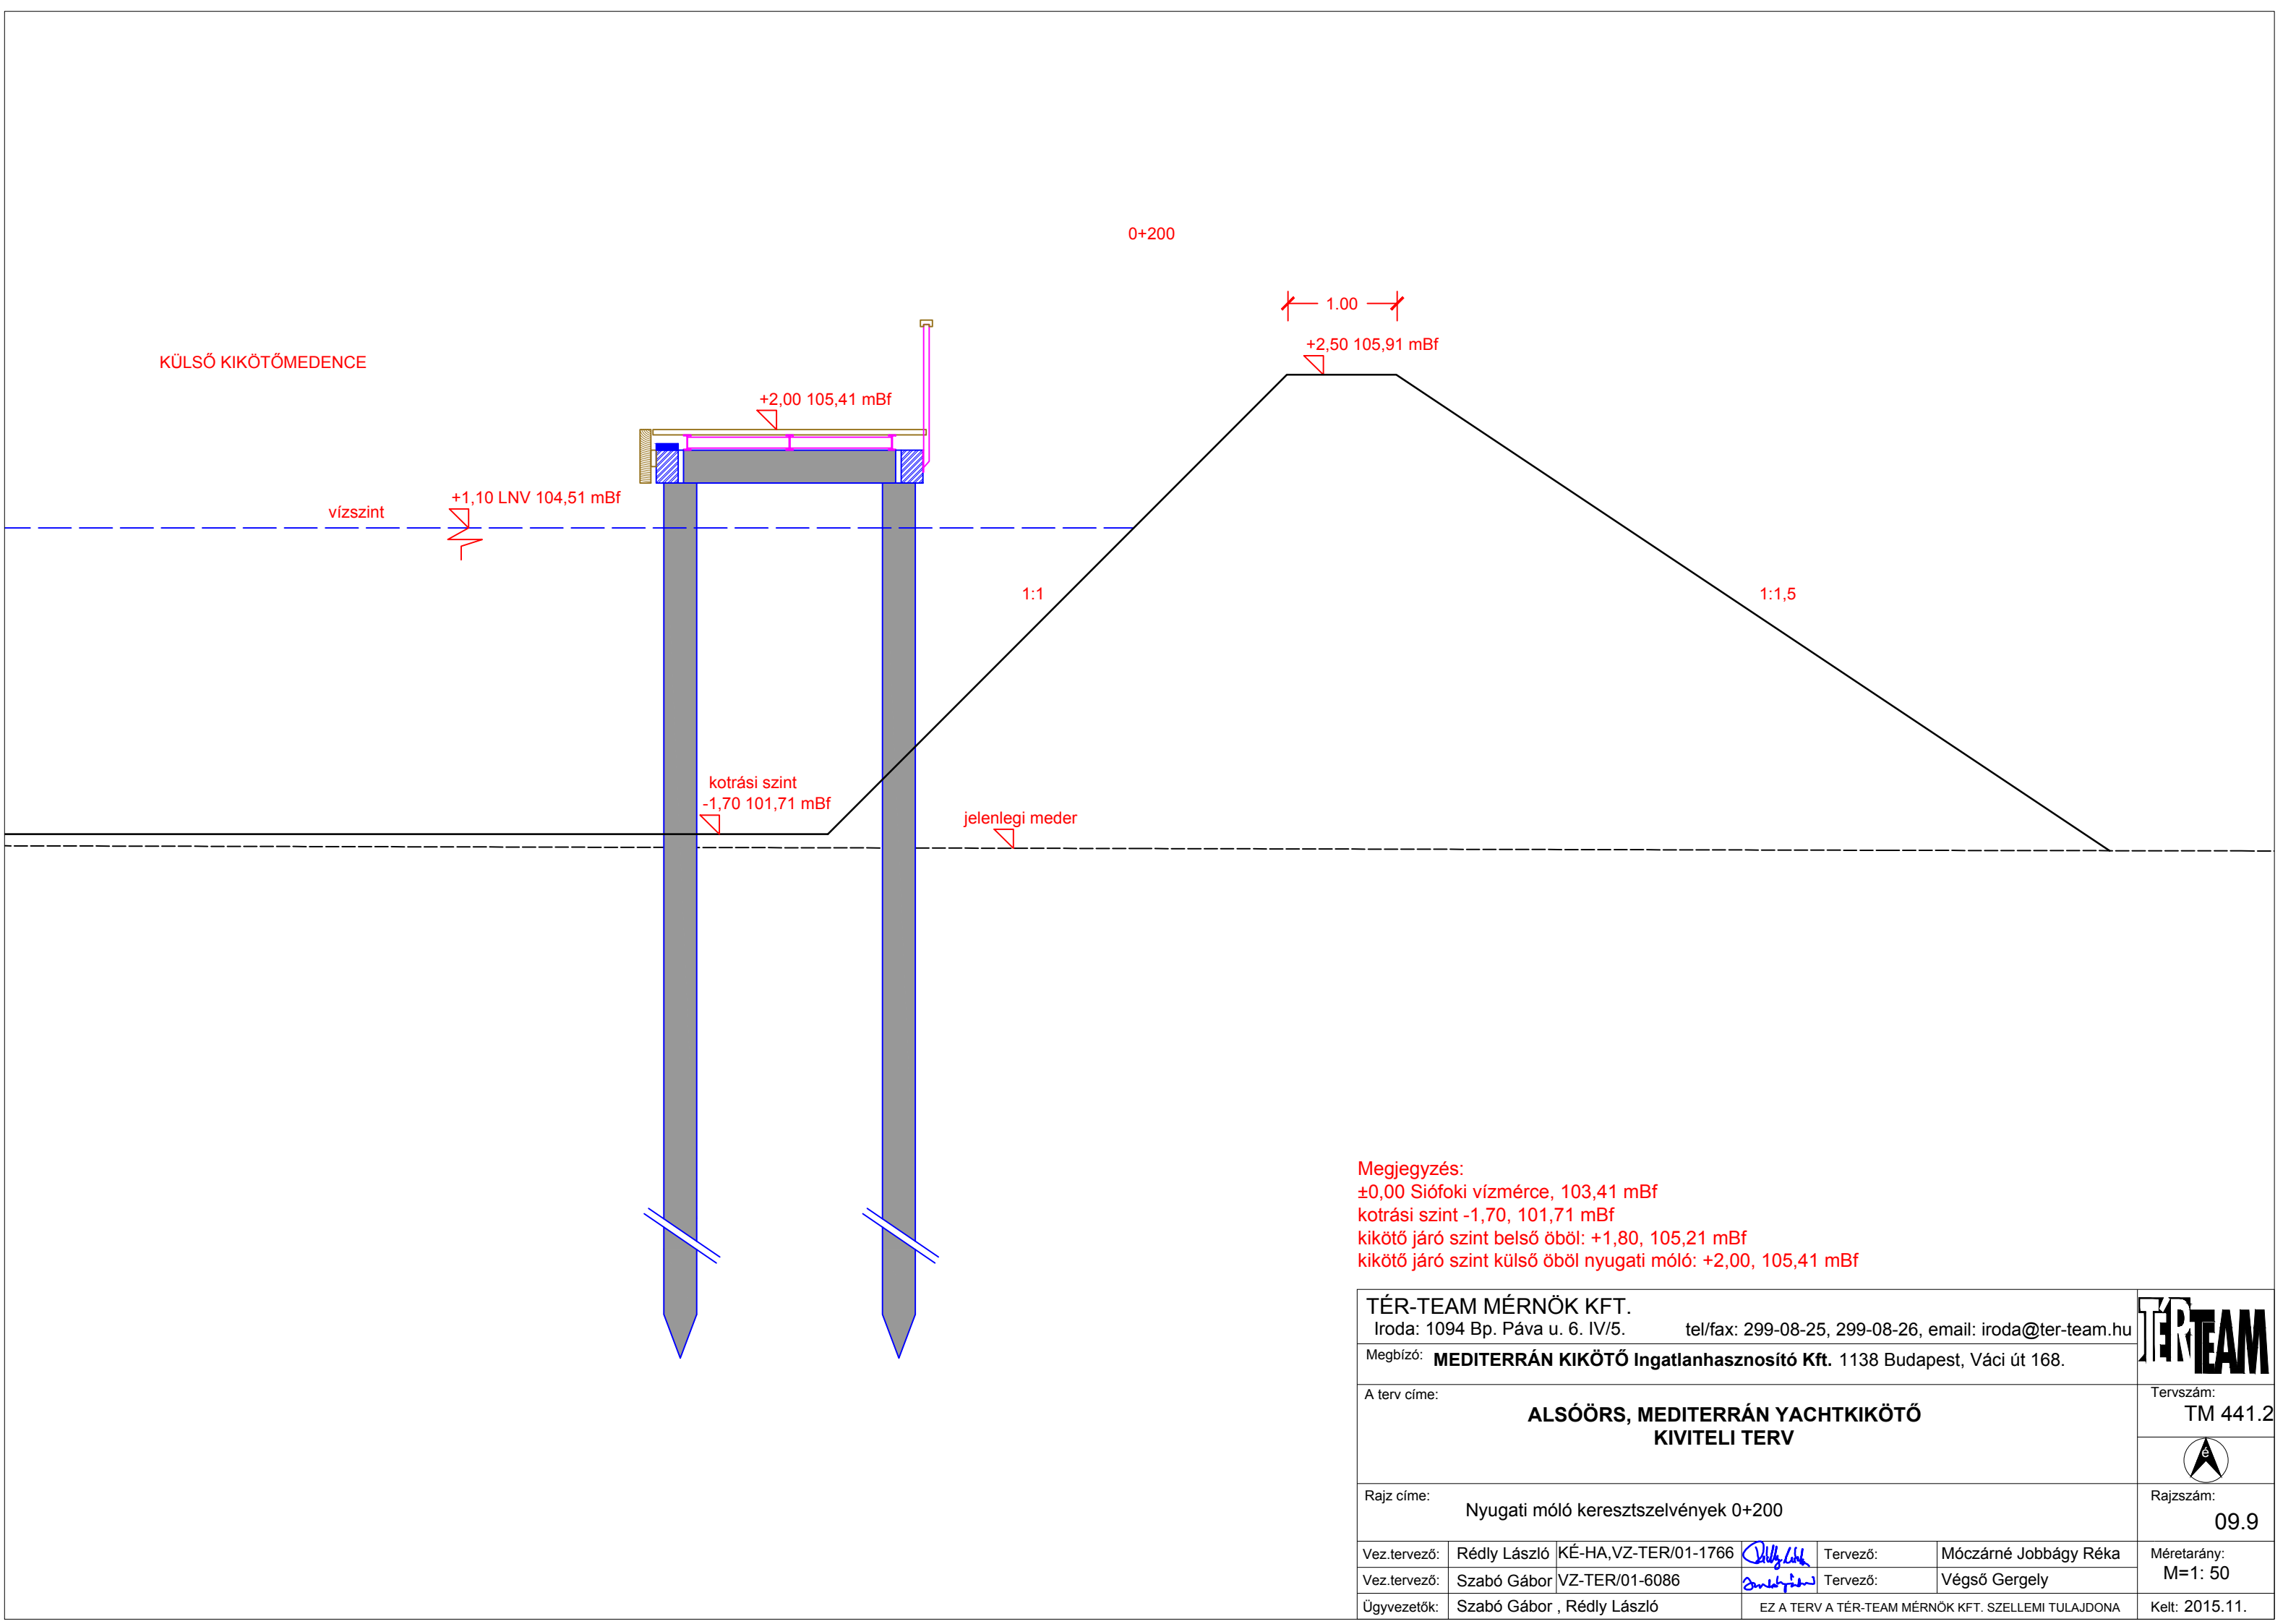



Megjegyzés:
±0,00 Siófoki vízmérce, 103,41 mBf
kotrási szint -1,70, 101,71 mBf
kikötő járó szint belső öböl: +1,80, 105,21 mBf
kikötő járó szint külső öböl nyugati móló: +2,00, 105,41 mBf

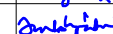TÉR-TEAM MÉRNÖK KFT.						
Iroda: 1094 Bp. Páva u. 6. IV/5.		tel/fax: 299-08-25, 299-08-26, email: iroda@ter-team.hu				
Megbízó: MEDITERRÁN KIKÖTŐ Ingatlanhasznosító Kft. 1138 Budapest, Váci út 168.						
A terv címe: ALSÓÖRS, MEDITERRÁN YACHTKIKÖTŐ KIVITELI TERV					Tervszám: TM 441.2	
						
Rajz címe: Nyugati móló keresztmetszelvények 0+200					Rajzszám: 09.9	
Vez.tervező:	Rédly László	KÉ-HA,VZ-TER/01-1766		Tervező:	Móczárné Jobbágy Réka	Méretarány: M=1: 50
Vez.tervező:	Szabó Gábor	VZ-TER/01-6086		Tervező:	Végső Gergely	
Ügyvezetők:	Szabó Gábor , Rédly László		EZ A TERV A TÉR-TEAM MÉRNÖK KFT. SZELLEMI TULAJDONA			Kelt: 2015.11.

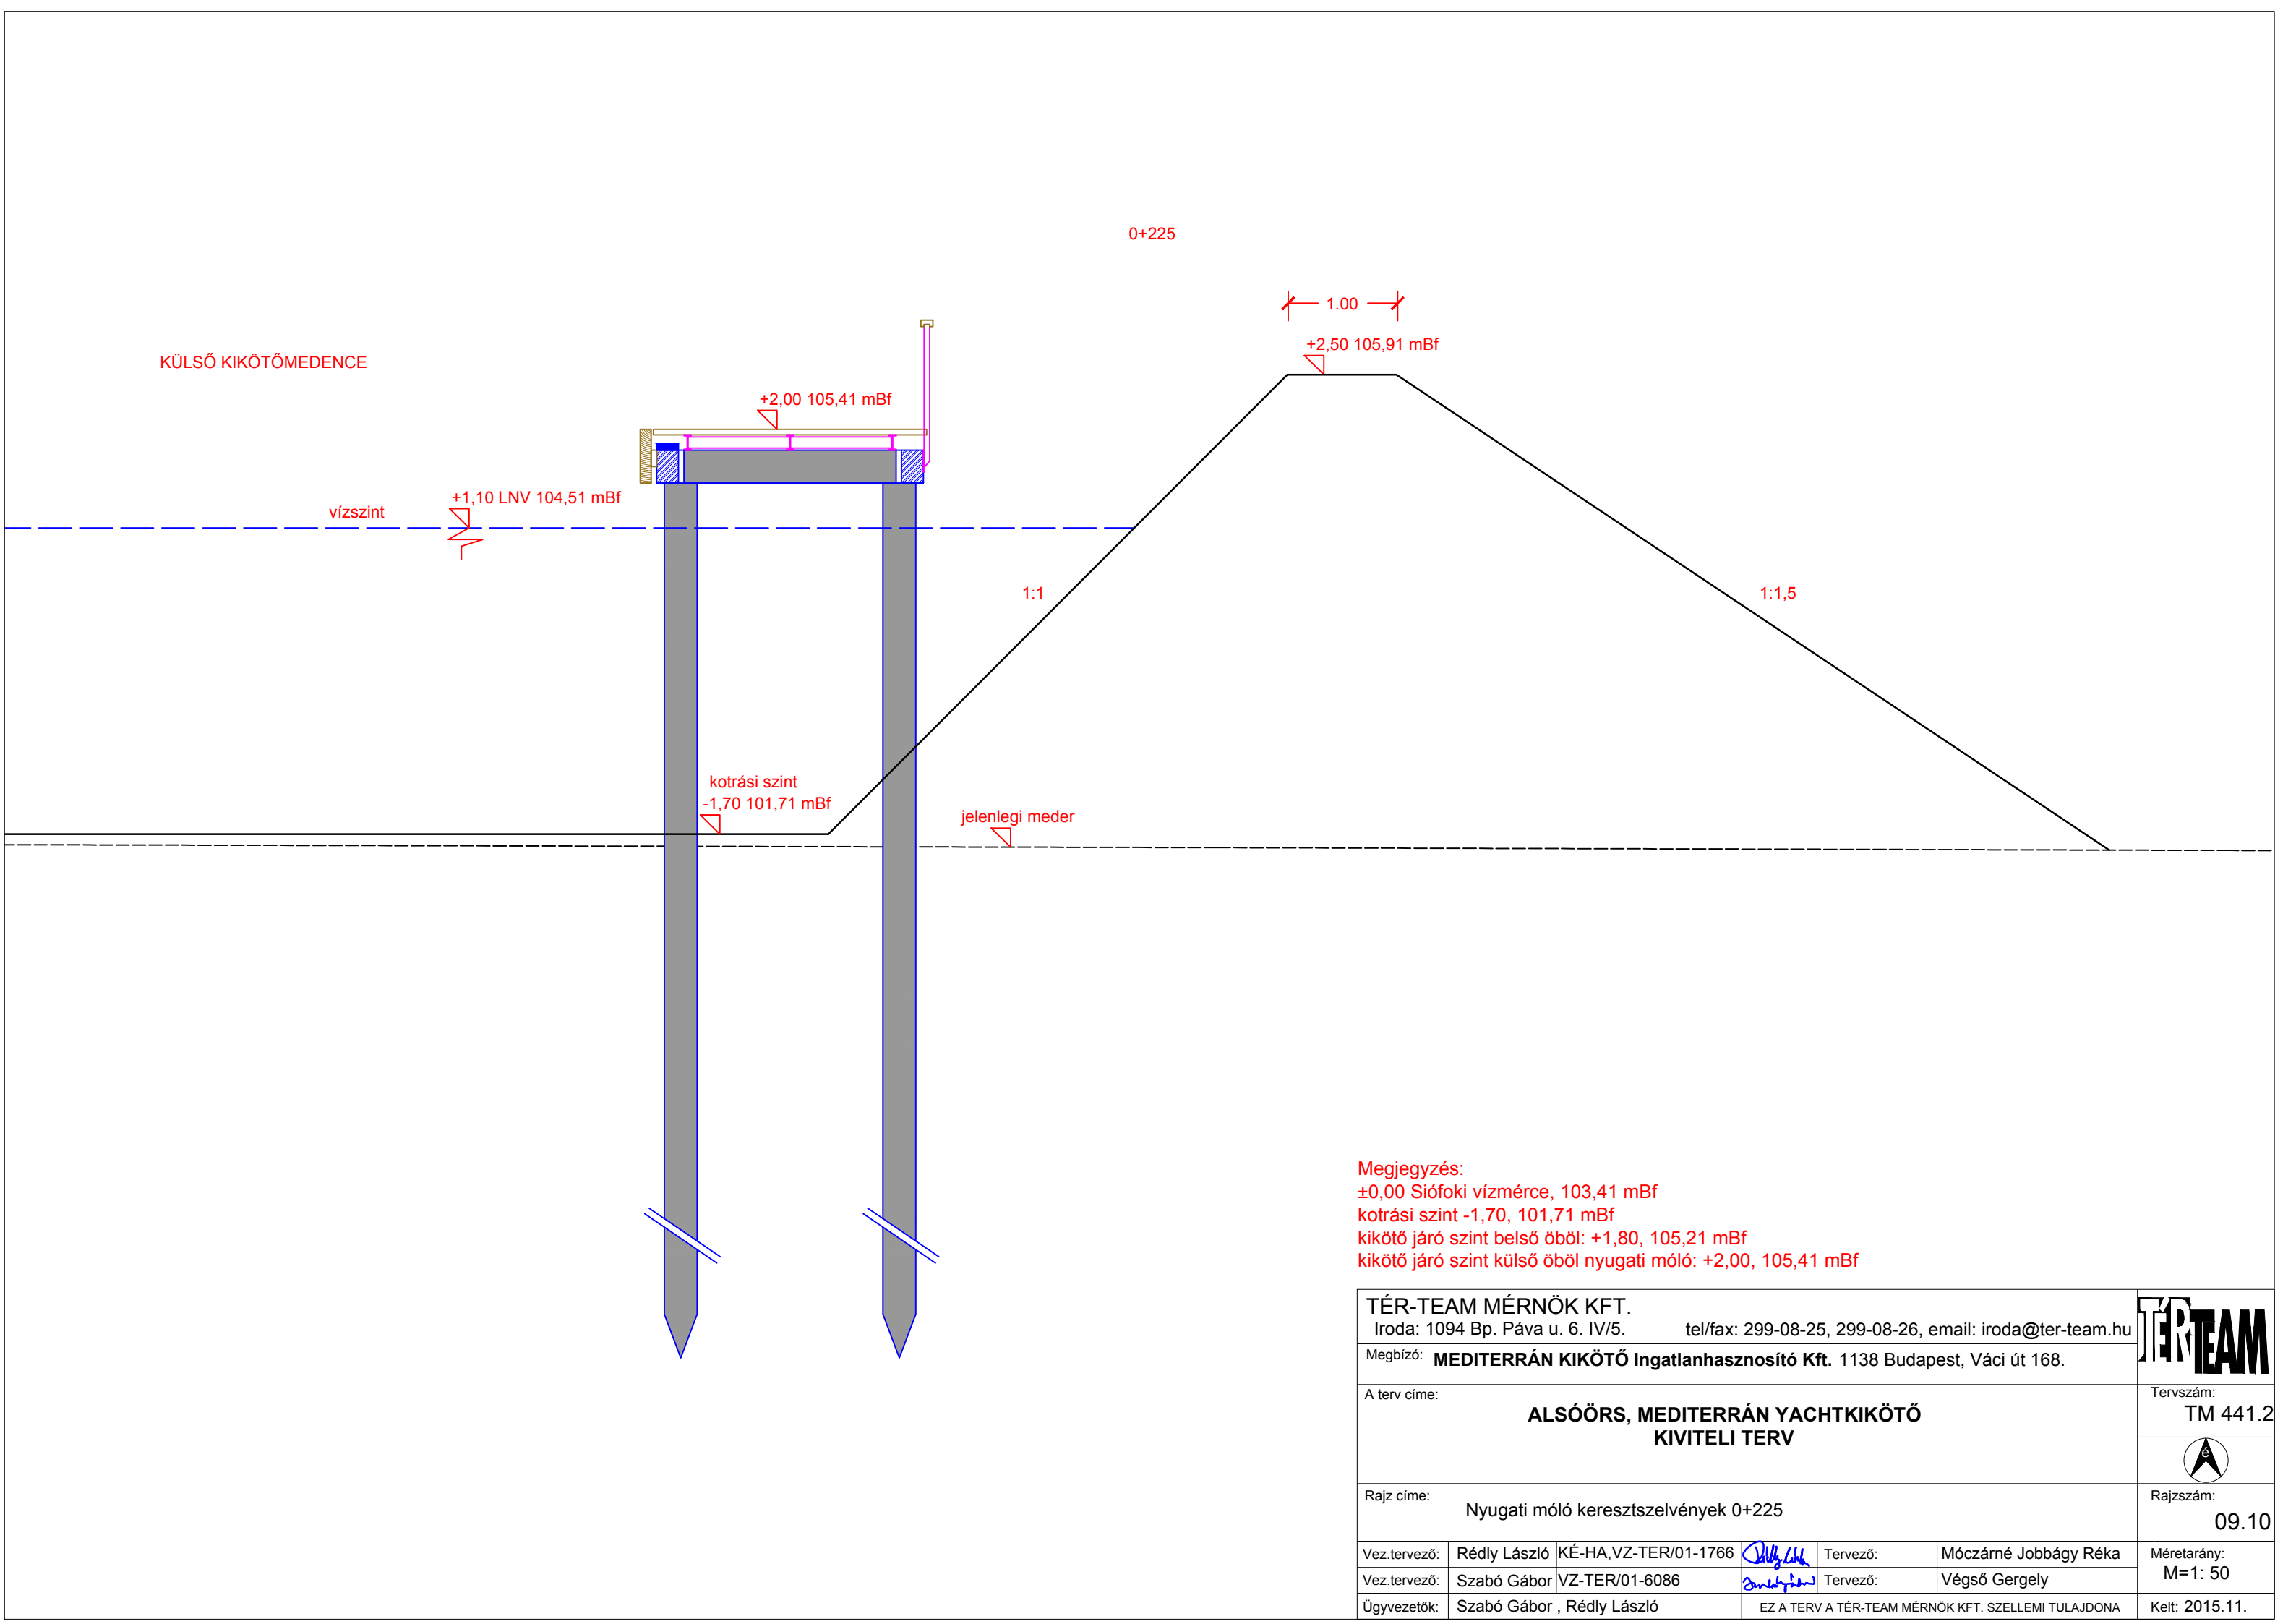


Megjegyzés:
±0,00 Siófoki vízmérce, 103,41 mBf
kotrási szint -1,70, 101,71 mBf
kikötő járó szint belső öböl: +1,80, 105,21 mBf
kikötő járó szint külső öböl nyugati móló: +2,00, 105,41 mBf

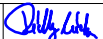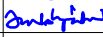TÉR-TEAM MÉRNÖK KFT. Iroda: 1094 Bp. Páva u. 6. IV/5. tel/fax: 299-08-25, 299-08-26, email: iroda@ter-team.hu						
Megbízó: MEDITERRÁN KIKÖTŐ Ingatlanhasznosító Kft. 1138 Budapest, Váci út 168.						
A terv címe: ALSÓÖRS, MEDITERRÁN YACHTKIKÖTŐ KIVITELI TERV						Tervszám: TM 441.2
						
Rajz címe: Nyugati móló kereszttszelvények 0+225						Rajzszám: 09.10
Vez.tervező:	Rédly László	KÉ-HA,VZ-TER/01-1766		Tervező:	Móczárné Jobbágy Réka	Méretarány: M=1: 50
Vez.tervező:	Szabó Gábor	VZ-TER/01-6086		Tervező:	Végső Gergely	
Ügyvezetők:	Szabó Gábor , Rédly László		EZ A TERV A TÉR-TEAM MÉRNÖK KFT. SZELLEMI TULAJDONA			Kelt: 2015.11.

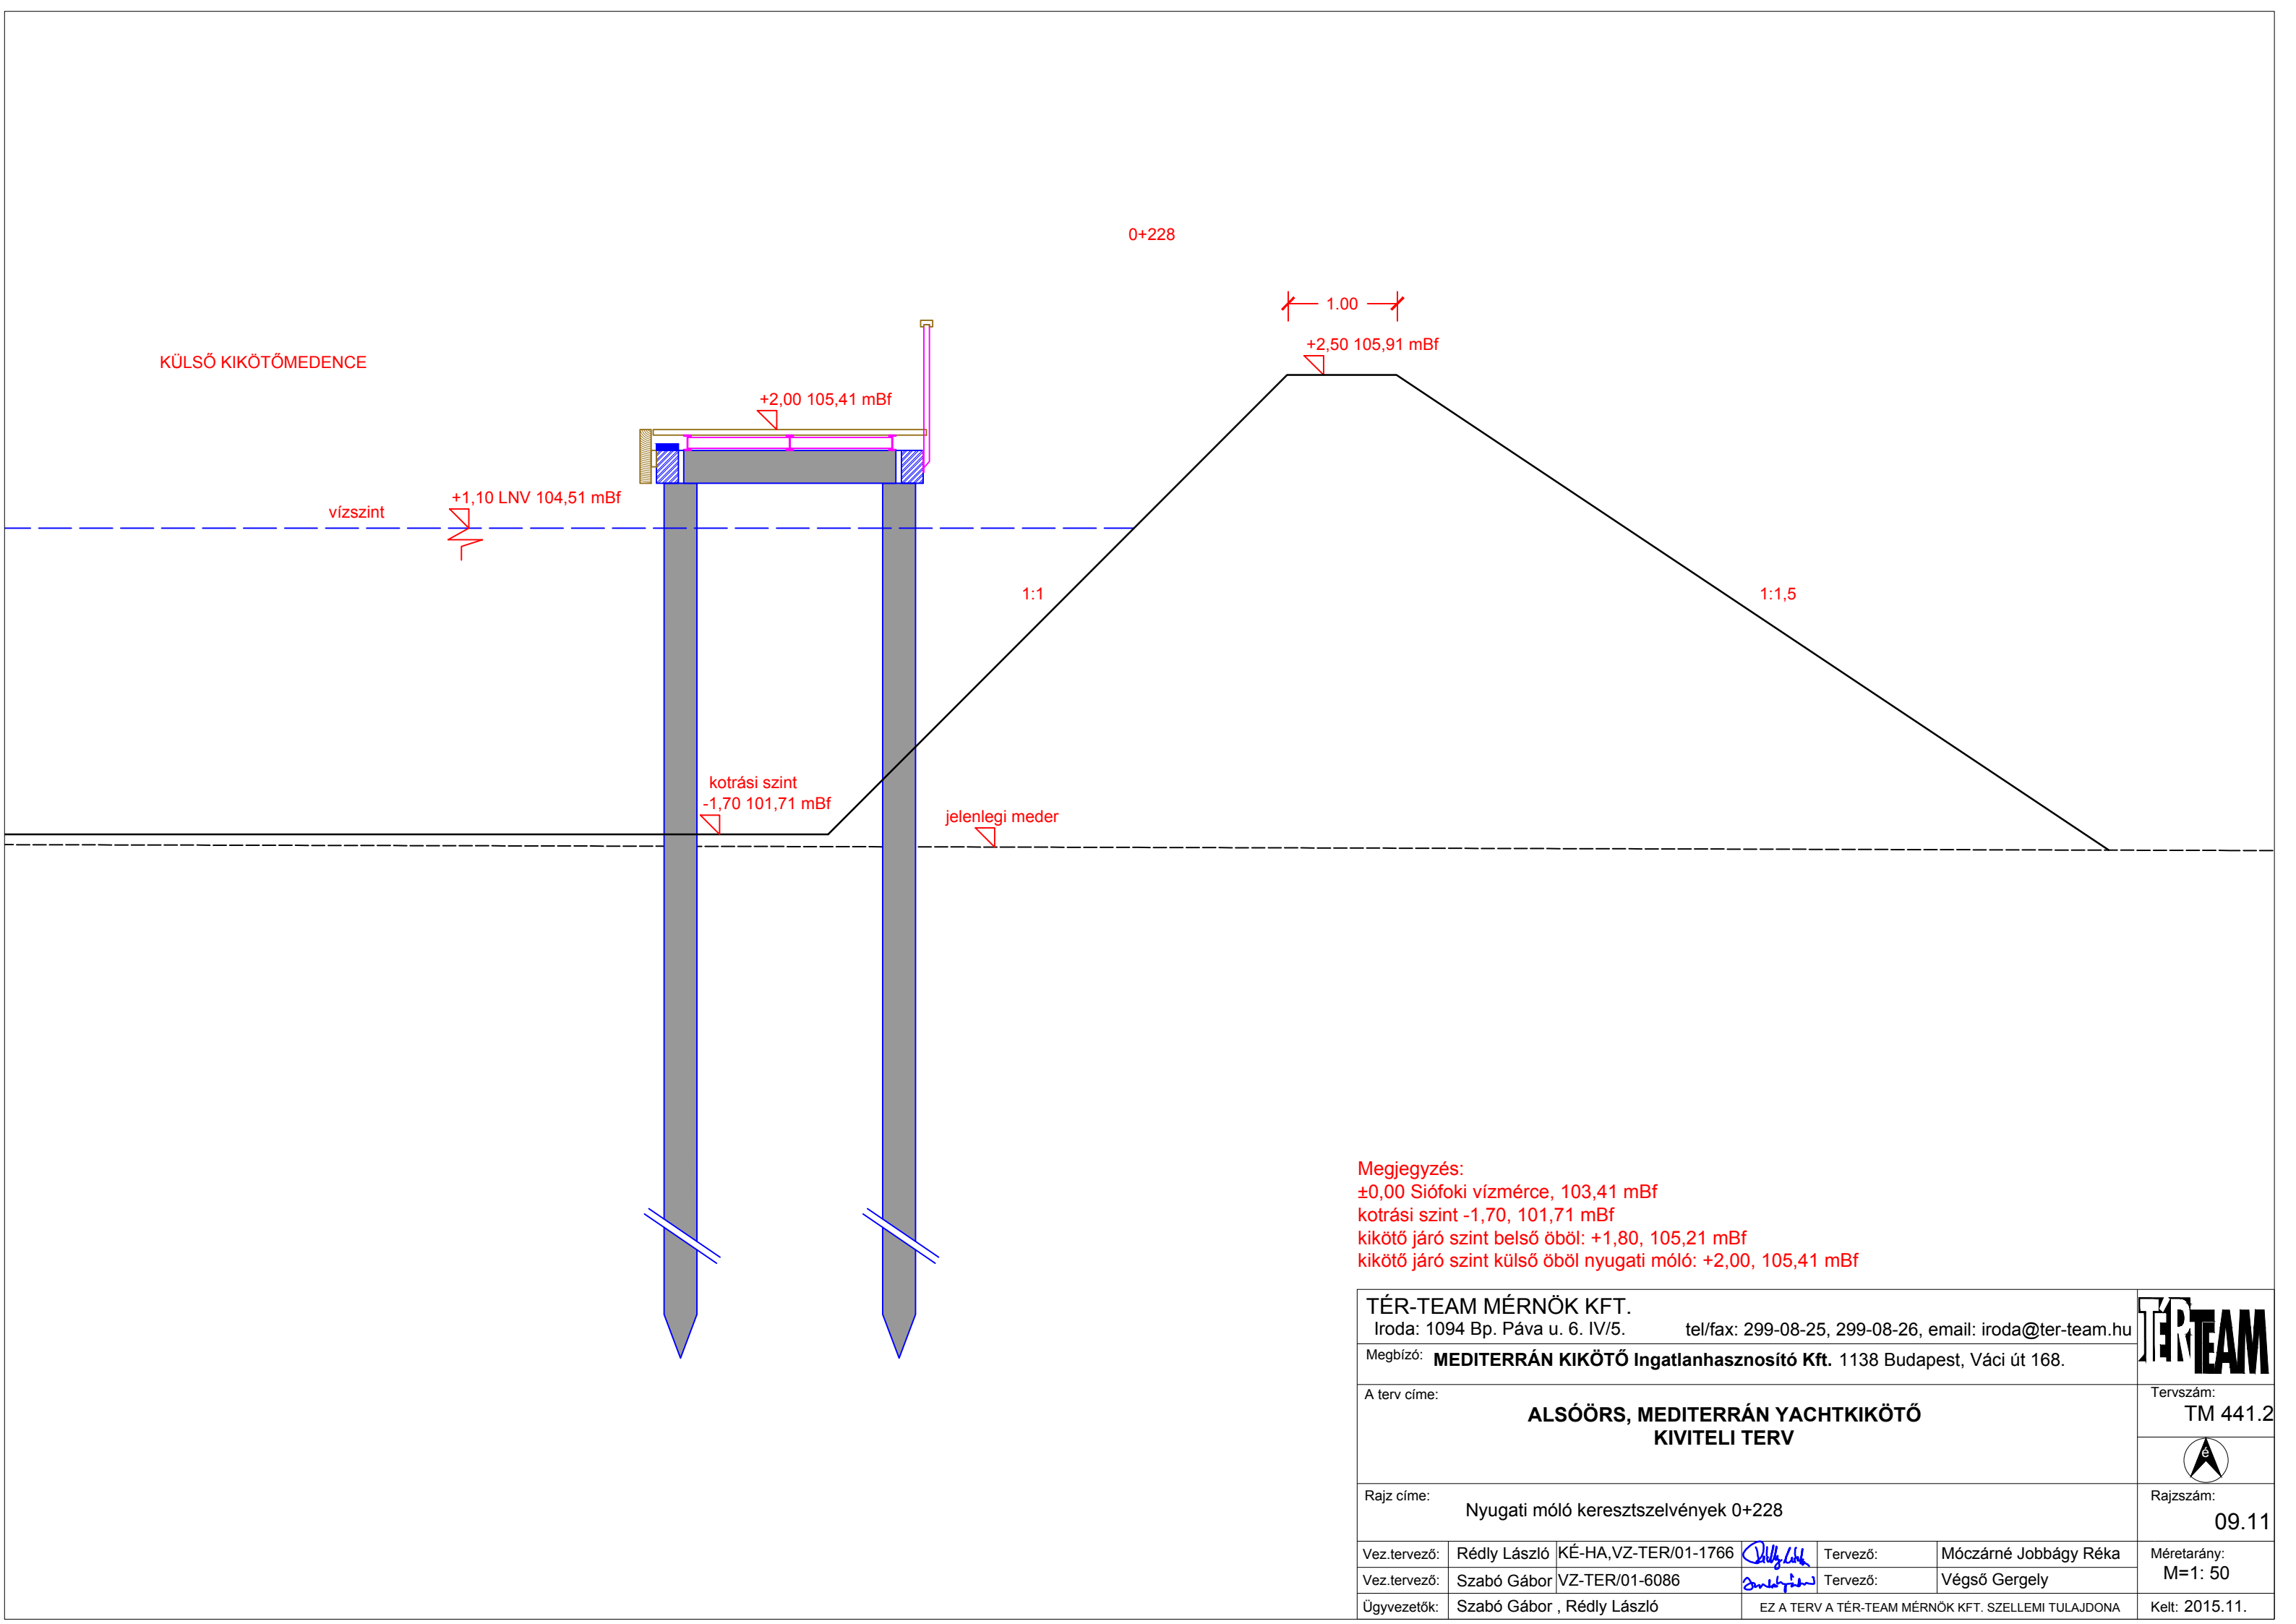

Megjegyzés:
±0,00 Siófoki vízmérce, 103,41 mBf
kotrási szint -1,70, 101,71 mBf
kikötő járó szint belső öböl: +1,80, 105,21 mBf
kikötő járó szint külső öböl nyugati móló: +2,00, 105,41 mBf

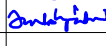TÉR-TEAM MÉRNÖK KFT. Iroda: 1094 Bp. Páva u. 6. IV/5. tel/fax: 299-08-25, 299-08-26, email: iroda@ter-team.hu						
Megbízó: MEDITERRÁN KIKÖTŐ Ingatlanhasznosító Kft. 1138 Budapest, Váci út 168.						
A terv címe: ALSÓÖRS, MEDITERRÁN YACHTKIKÖTŐ KIVITELI TERV						Tervszám: TM 441.2
						
Rajz címe: Nyugati móló kereszttszelvények 0+228						Rajzszám: 09.11
Vez.tervező:	Rédly László	KÉ-HA,VZ-TER/01-1766		Tervező:	Móczárné Jobbágy Réka	Méretarány: M=1: 50
Vez.tervező:	Szabó Gábor	VZ-TER/01-6086		Tervező:	Végső Gergely	
Ügyvezetők:	Szabó Gábor , Rédly László		EZ A TERV A TÉR-TEAM MÉRNÖK KFT. SZELLEMI TULAJDONA			Kelt: 2015.11.