



"A" épület földszint2
bruttó szintterülete:
1129,04 m²


"A" épület földszint1
bruttó szintterülete:
656,30 m²

"B" épület földszint
bruttó szintterülete:
698,30 m²

751,63 m²

"C" épület földszint
bruttó szintterülete:
751,63 m²

Földszint összes bruttó
szintterülete:
"A"1: 1129,04 m²
"A"2: 656,30 m²
"B": 698,30 m²
"C": 751,63 m²
"D1": 815,90 m²
"D2": 508,70 m²
4559,87 m²

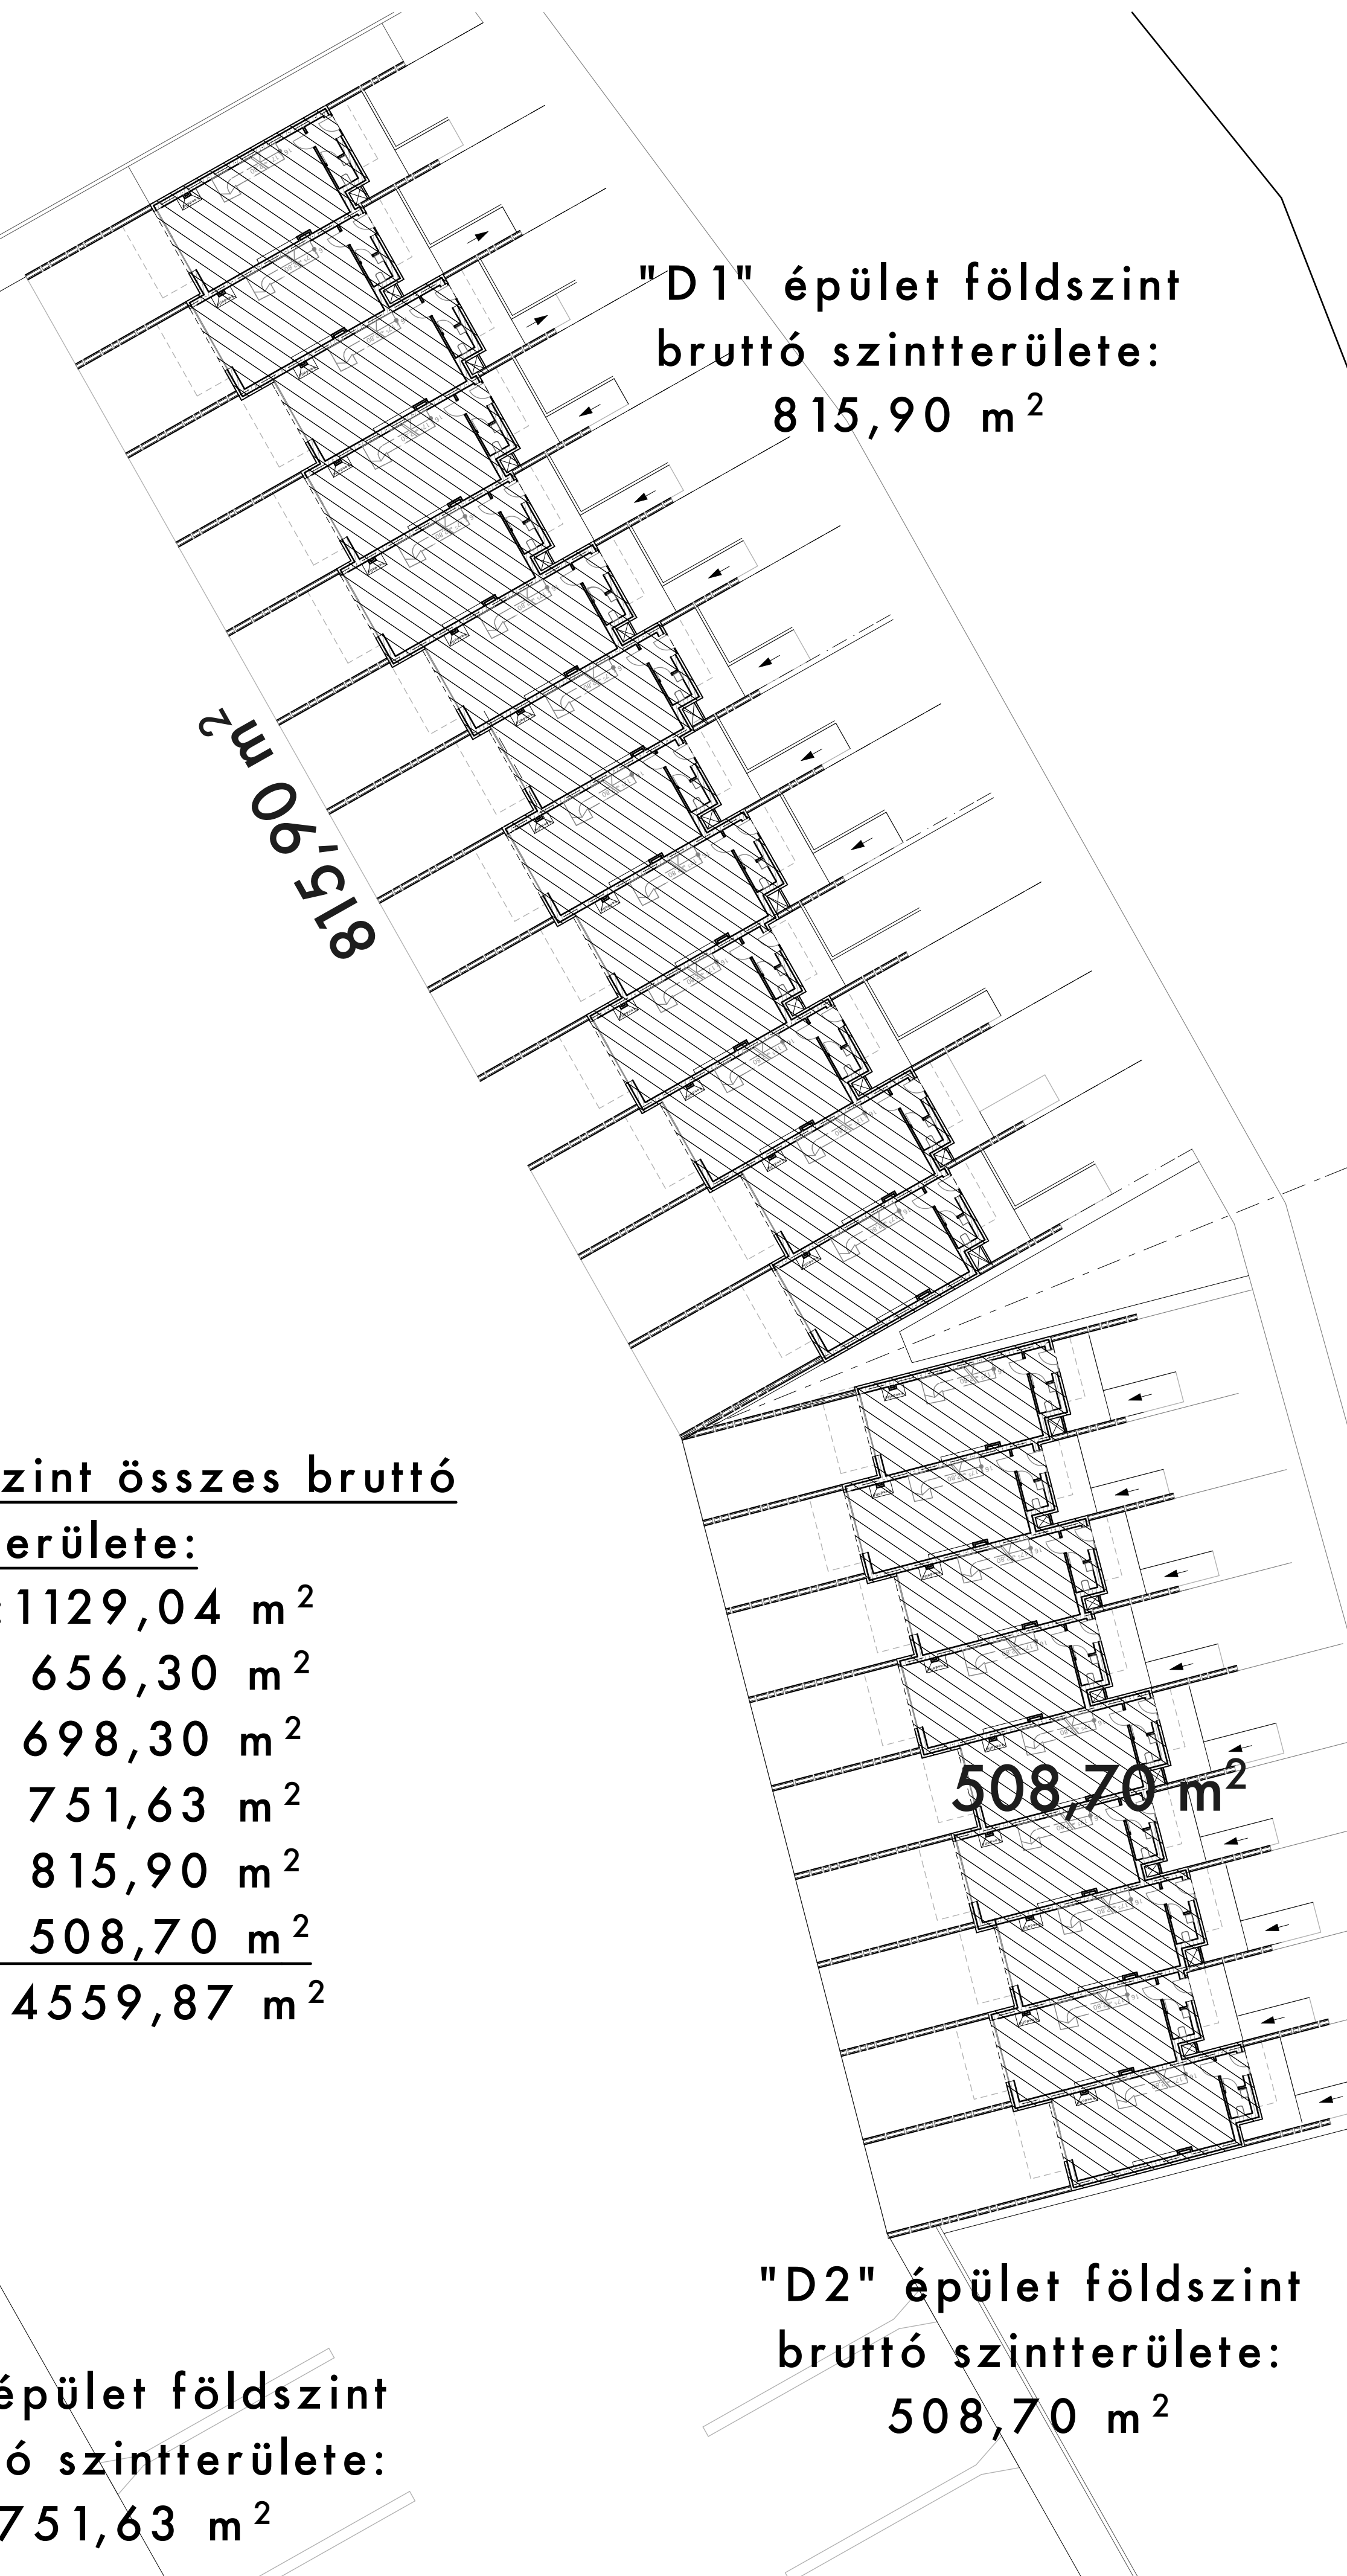

"D1" épület földszint
bruttó szintterülete:
815,90 m²

508,70 m²

"D2" épület földszint
bruttó szintterülete:
508,70 m²

terv:	hrsz: 990/96
kikötői apartmanházak engedélyezési terve alsóörs, szerdahelyi dőlő	
tervlap:	földszinti bruttó szintterület számítás
	É-06
megbízó:	mediterrán kikötő kft budapest, XIII. ker váci út 168/T
	képviseli: Dócs János
tervezők:	
generál/építész:	litkey csaba okleveles építésmérnök mék: é 01-4771 budapest, 1119 fejér lipót u. 46.
építész munkatársak:	Stumpf Róbert Kiss István
tartószerkezet:	Kovács István okleveles építőmérnök T-01-6682
épületgépszet:	Lencsés János okleveles gépészmérnök G-13-4599
épületvillamosság:	Tőreki Roland okleveles villamosmérnök V-08-1186
tűzvédelem:	Kerényi Áron tűzvédelmi mérnök I-86/2013
tájépítészet:	Balogh Andrea tájépítész mérnök K-01-5202
lépték:	1:100
dátum:	2016. augusztus 30.
litkey design web:www.litkeydesign.com e-mail:litkey.csaba@litkeycsaba.com tel:+36 20 24 24 395	